

2 PLANTA DE SITUAÇÃO
F01 1:5000


Arq. Isabela Dourado
Arq. Isabela Dourado
 CAU A60611-1
 Rua Artistas Molinho, 91 - Sala 103
 Centro CEP 44.900-000 - Itacá-BA
 Fone: 3641-0118



PREFEITURA MUNICIPAL
JOÃO DOURADO
 Agora é a vez do povo



PROJETO: REVITALIZAÇÃO DA PRAÇA SÃO JOSÉ
 LOCAL: JOÃO DOURADO - BAHIA
 DESENHO(S): PLANTA DE CADASTRO E LOCALIZAÇÃO
 ESCALA: Como indicado

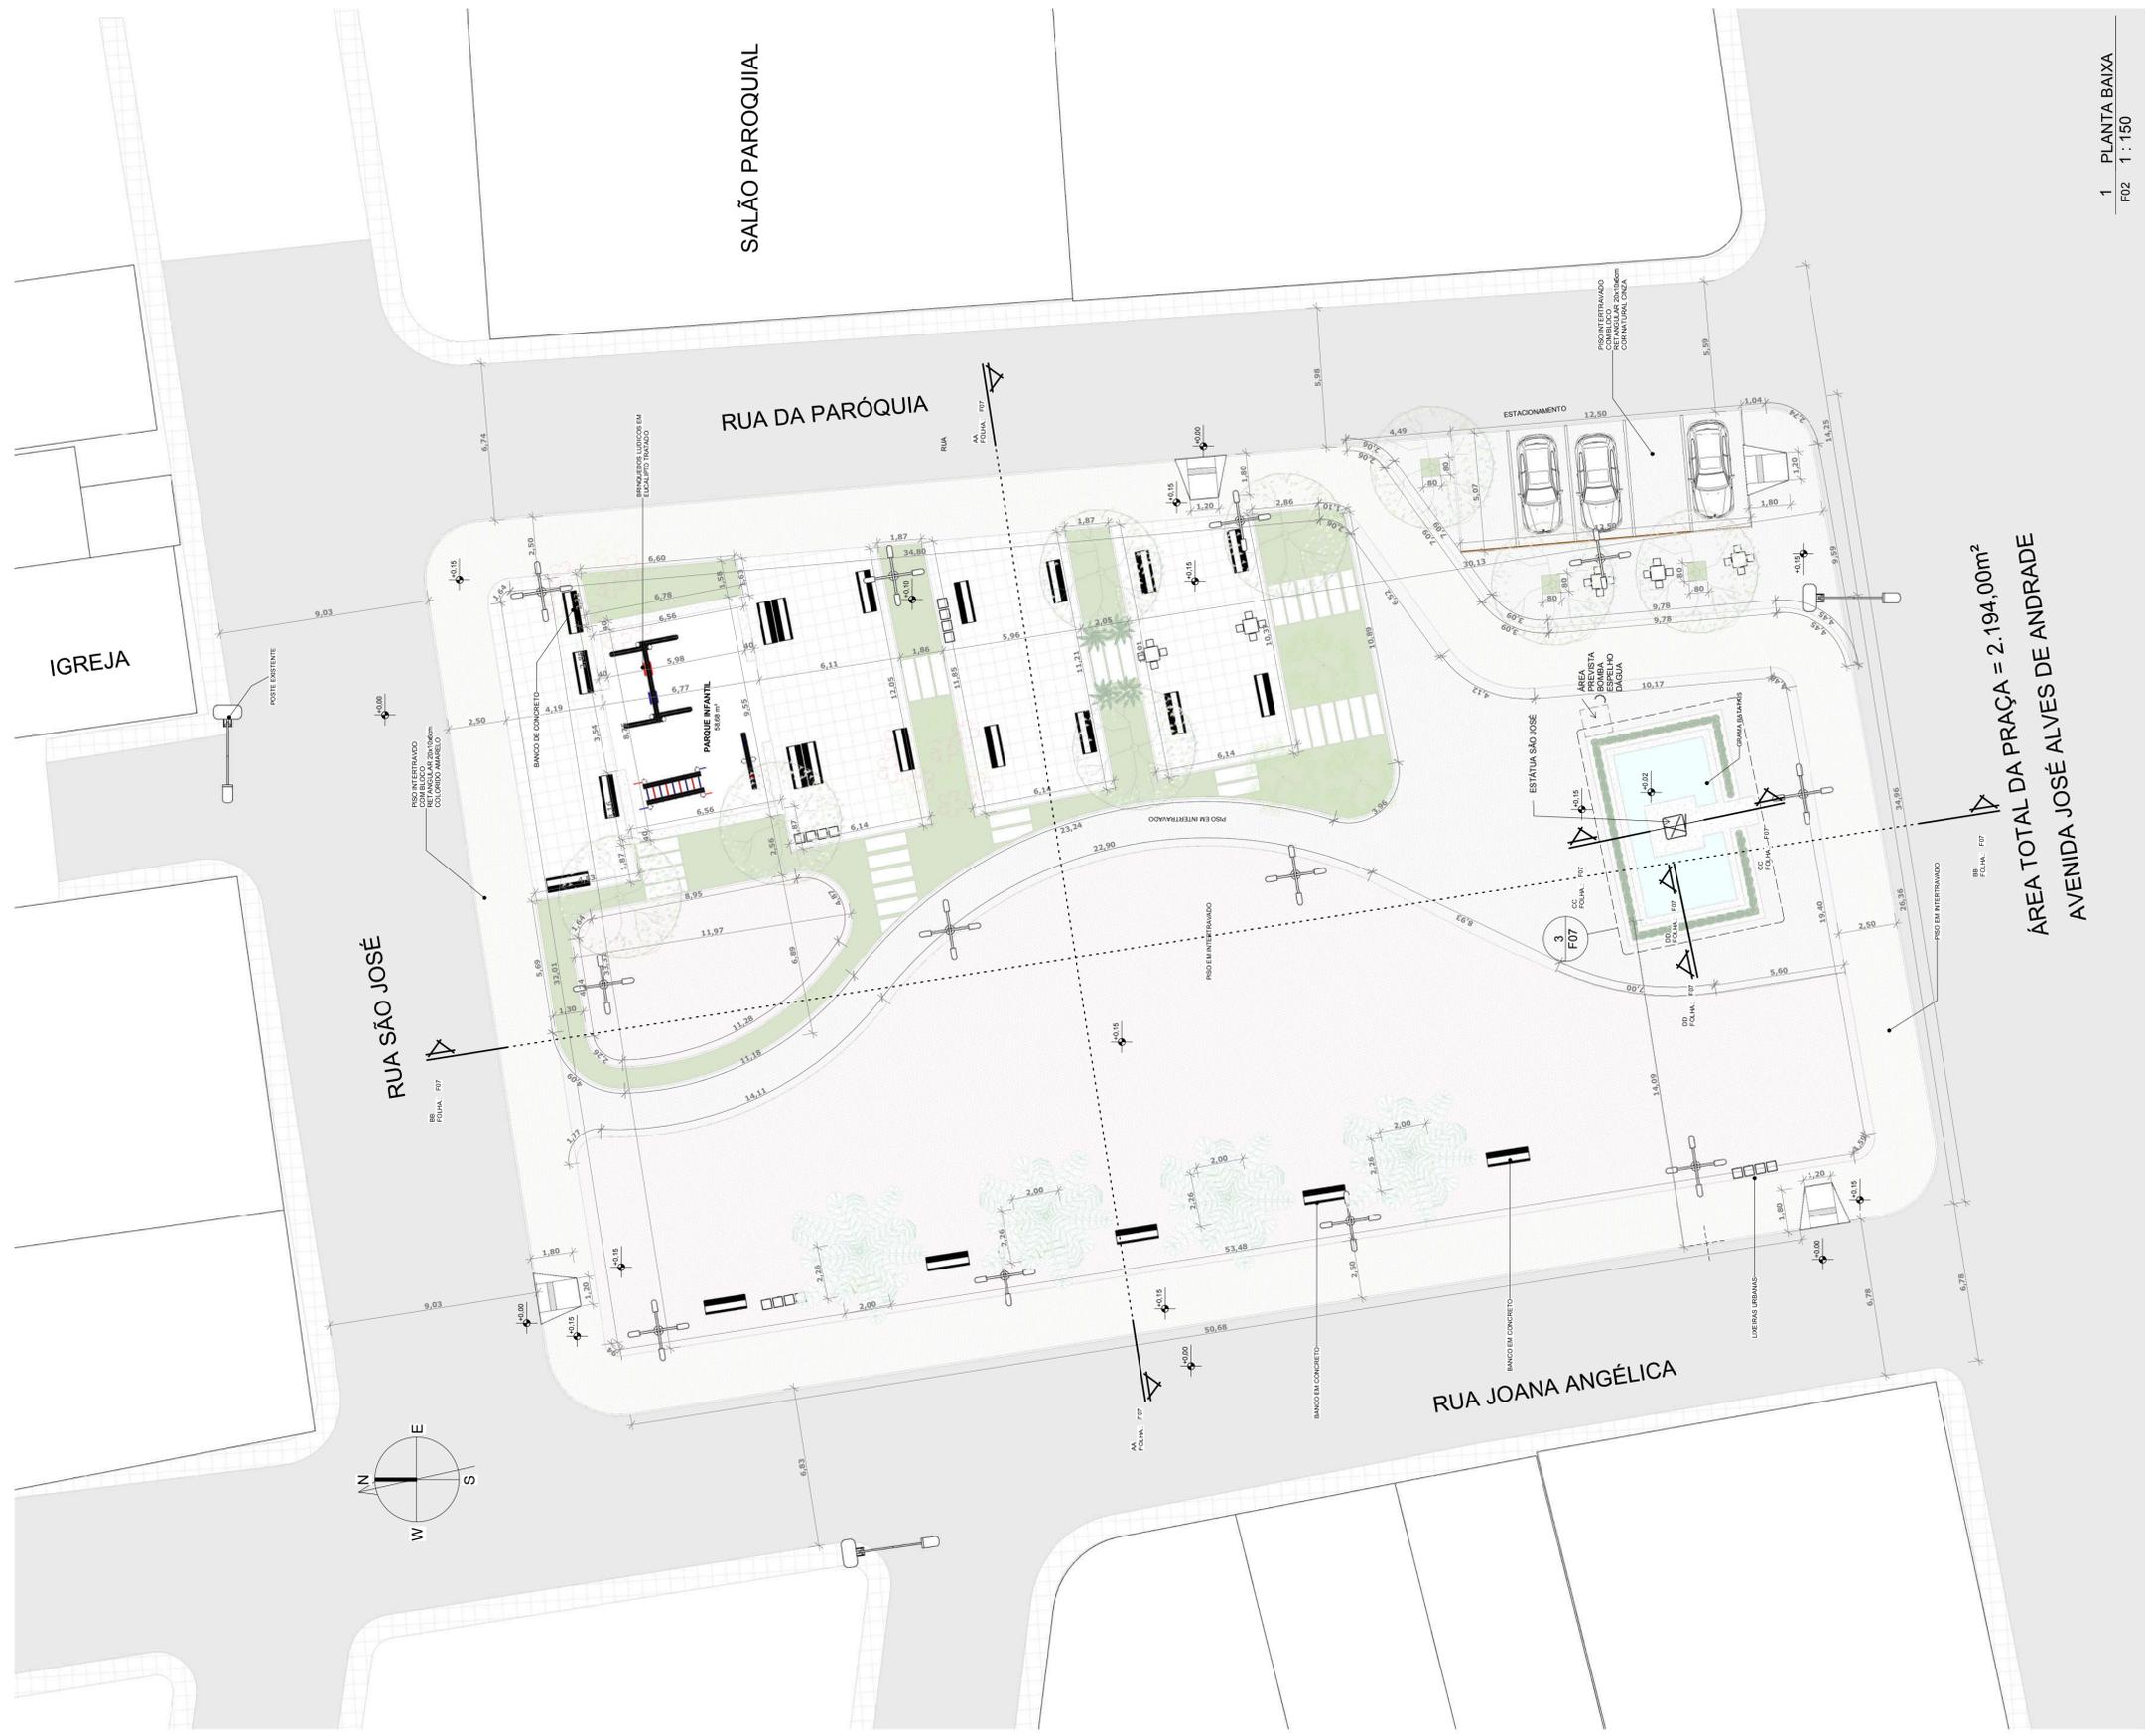

ÁREA TOTAL DA PRAÇA = 2.194,00m²
 AVENIDA JOSÉ ALVES DE ANDRADE

1 PLANTA BAIXA
 F02 1:150

Isabela Dourado
Arq. Isabela Dourado
 CAU A60611-1
 Rua Aristides Mollino, 91 - Sala 103
 Centro CEP 44.900-000 - Itacaré-BA
 Fone: 3641-0118



PREFEITURA MUNICIPAL
JOÃO DOURADO
 Agora é a vez do povo



PROJETO: REVITALIZAÇÃO DA PRAÇA SÃO JOSÉ
 LOCAL: JOÃO DOURADO - BAHIA
 DESENHO(S): PLANTA BAIXA
 ESCALA: 1:150


FOLHA
F02
 /07

25/05/2018 15:56:55



LEGENDA DE PISO:

[Grey Box]	ASFALTO
[Green Box]	GRAMA ESMERALDA
[Dark Grey Box]	GRAMA SINTÉTICA
[Yellow Box]	INTERTRAVADO VERMELHO
[Red Box]	INTERTRAVADO VERMELHO
[Light Grey Box]	INTERTRAVADO CINZA
[Grid Box]	LAJOTA EM CONCRETO MOLDADO EM LOCO

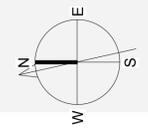

QUANTITATIVO DE PISO			
Tipo	Área	LOCAL	ESPECIFICAÇÃO
PISO PEDRA HIJAU LISA 10X10CM	23,73 m²	ESPELHO D'ÁGUA	PEDRA HIJAU LISA - 10x10cm - PEDRA VULCÂNICA - ESPESURA 1,4cm
REVESTIMENTO MARMORE BEGE BAHIA	26,02 m²	ESPELHO D'ÁGUA	MÁRMORE BEGE BAHIA
GRAMA ESMERALDA	204,40 m²	GERAL	GRAMA ESMERALDA
INTERTRAVADO EM CONCRETO CINZA	404,94 m²	GERAL	PISO INTERTRAVADO COM BLOCO RETANGULAR 20x10x6cm COR NATURAL CINZA
INTERTRAVADO EM CONCRETO VERM	742,12 m²	GERAL	PISO INTERTRAVADO COM BLOCO RETANGULAR 20x10x6cm COLORIDO VERMELHO
PISO EM CONCRETO DESEMPENADO E PINTADO	30,71 m²	GERAL	LAJOTAS DE CONCRETO MOLDADO EM LOCO
GRAMA SINTÉTICA	60,97 m²	PARQUINHO	GRAMA SINTÉTICA DO PARQUINHO
REVESTIMENTO MARMORE BEGE BAHIA	9,59 m²	PARQUINHO	MÁRMORE BEGE BAHIA
INTERTRAVADO EM CONCRETO AMARELO	435,78 m²	PISTA DE CAMINHADA	PISO INTERTRAVADO COM BLOCO RETANGULAR 20x10x6cm COLORIDO AMARELO
Total geral: 12	1938,27 m²		

Meio Fio		
Imagem	Comentários	Comprimento
		503,967
		503,967

Arq. Isabela Dourado
Arq. Isabela Dourado
 CAU A50611-1
 Rua Artur de Azevedo, 91 - Sala 103
 Centro CEP 44.900-000 - Itrecê-BA
 Fone: 3641-0118




PREFEITURA MUNICIPAL
JOÃO DOURADO
 Agora é a vez do povo



PROJETO: REVITALIZAÇÃO DA PRAÇA SÃO JOSÉ
 LOCAL: JOÃO DOURADO - BAHIA
 DESENHO(S): PAGINAÇÃO DE PISO
 ESCALA: Como indicado

FOLHA
F03
 /07

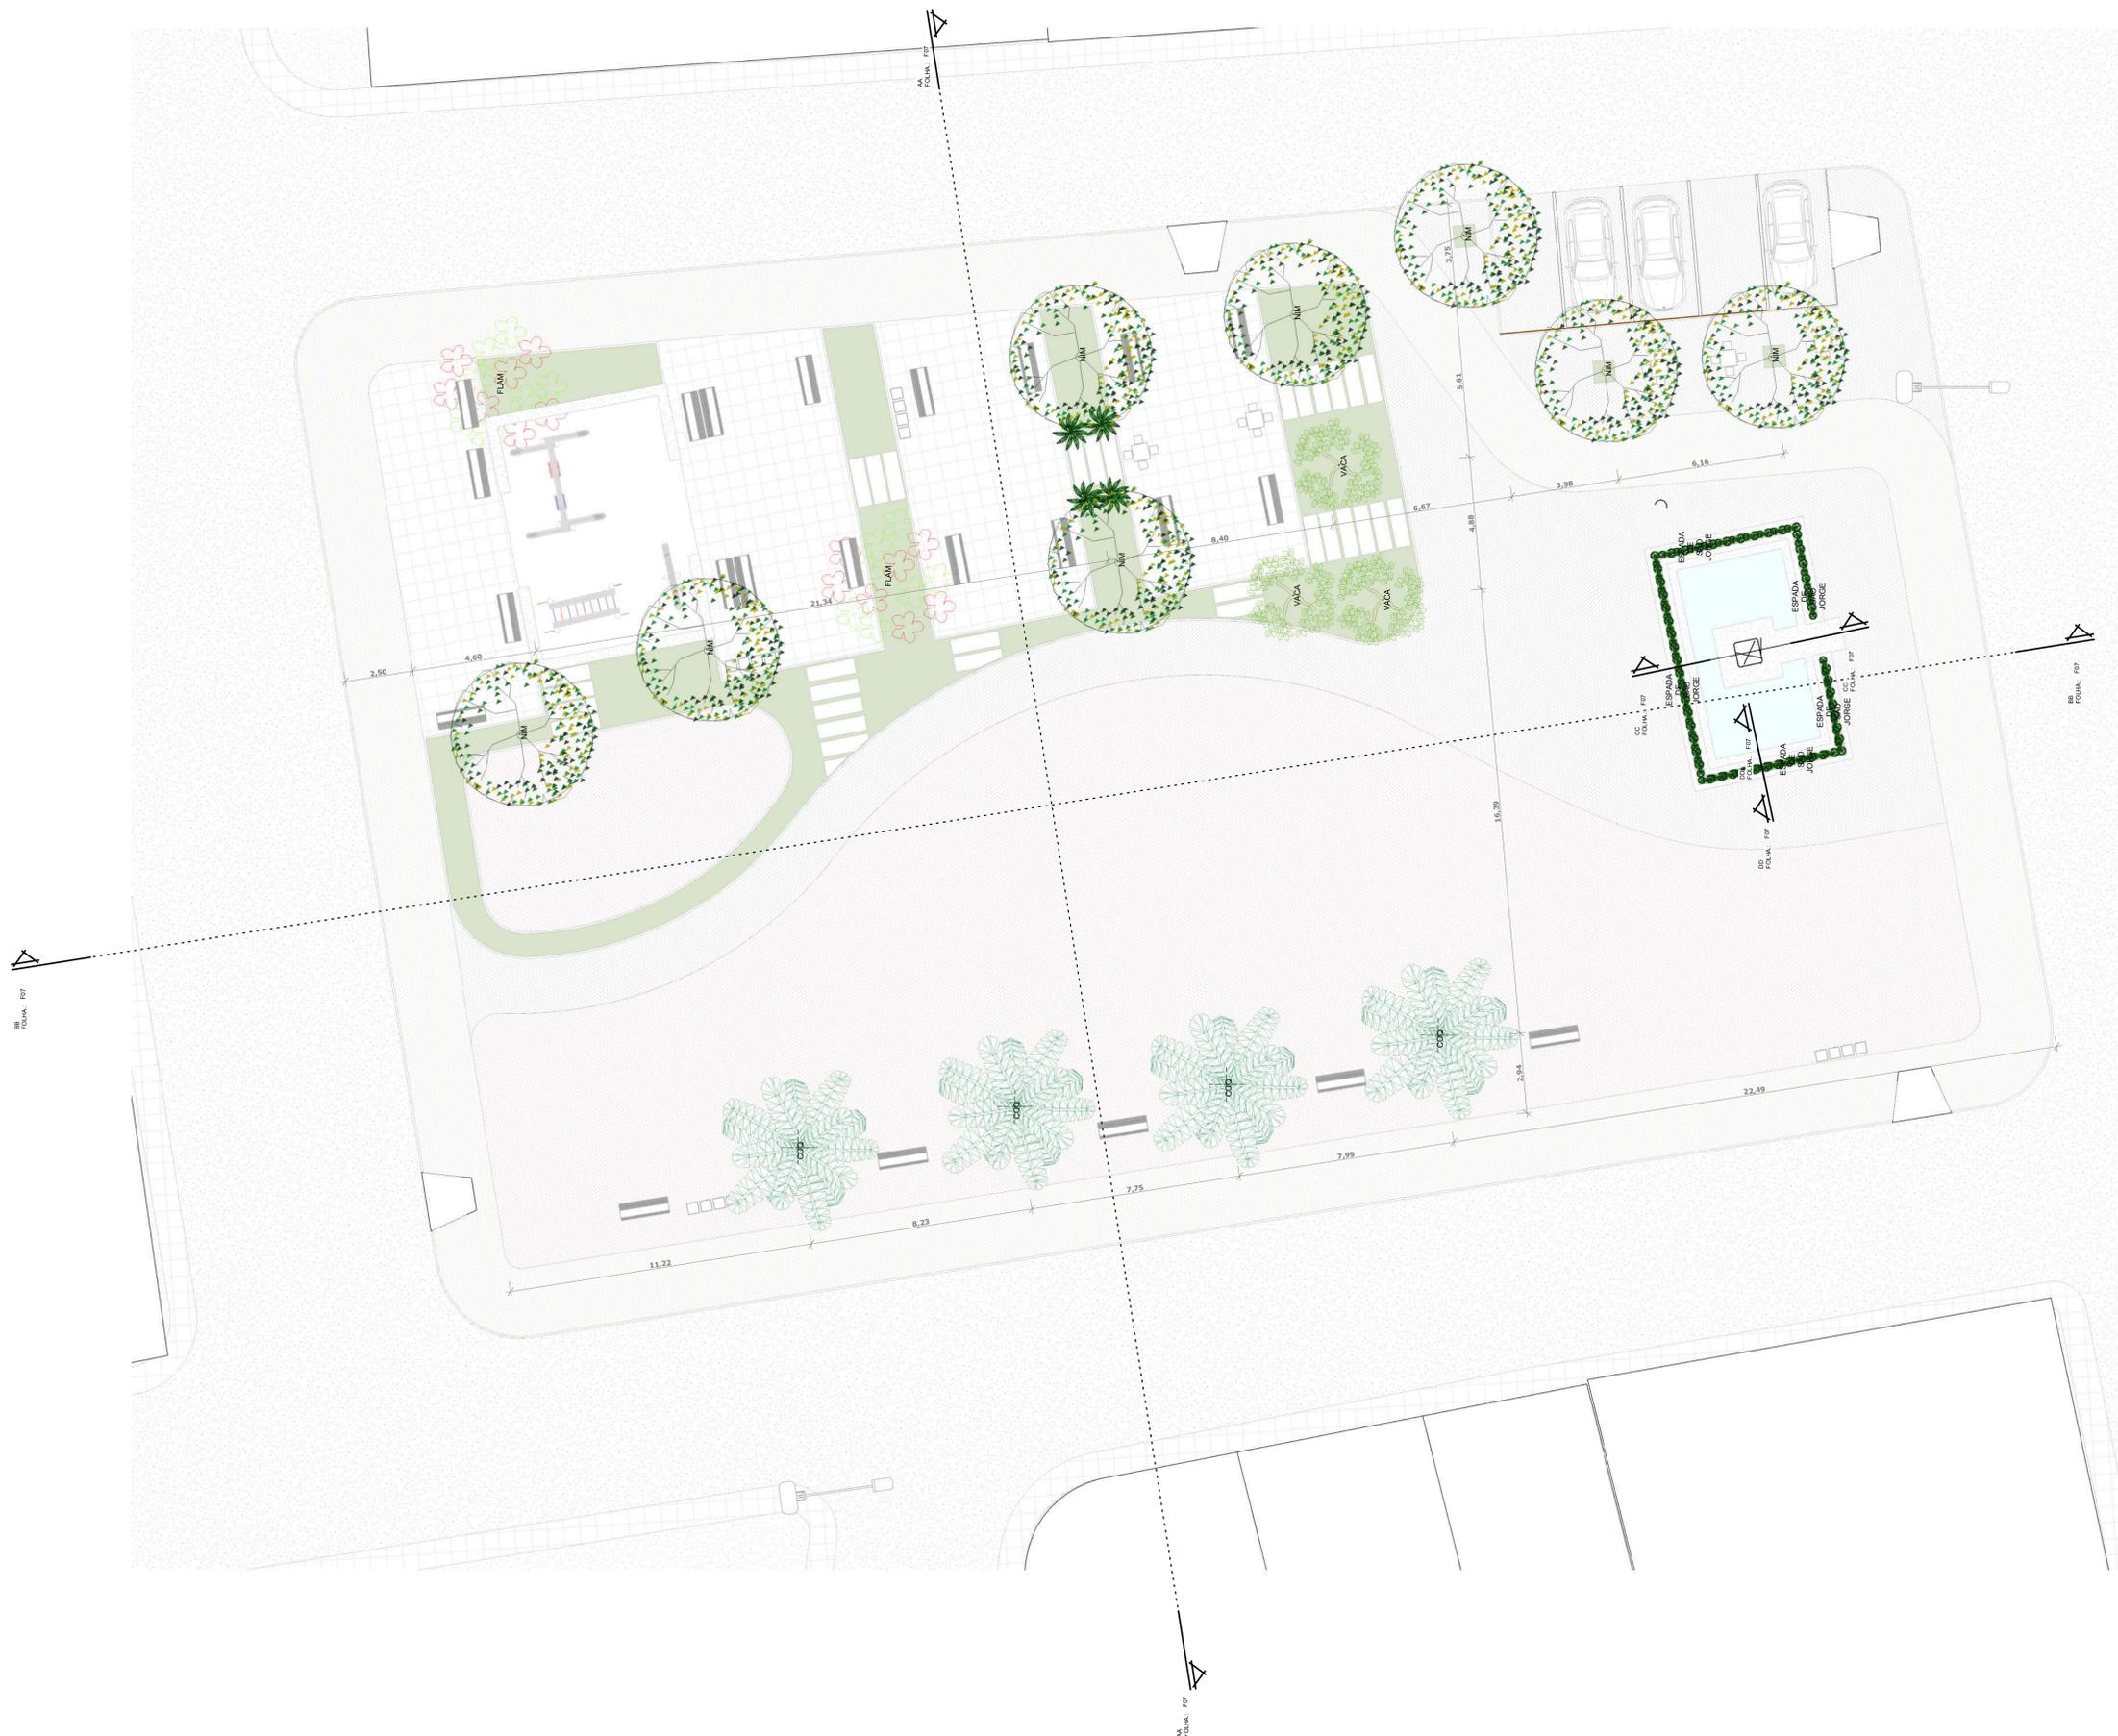

1 PLANTA BAIXA
F04 1:125

Tabela de vegetação		
Imagem	Contador	Tipo
	1	CHORONA
	4	CRISANTEMO
	53	ESPADA DE SÃO JORGE
	2	FLAMBOYANT
	4	PALMEIRA
	3	PATA DE VACA

Isabela Dourado
Arq. Isabela Dourado
 CAU A60611-1
 Rua Aristides Mollinho, 91 - Sala 103
 Centro CEP 44.900-000 - Itrecê-BA
 Fone: 3641-0118





PREFEITURA MUNICIPAL
JOÃO DOURADO
 Agora é a vez do povo



PROJETO: REVITALIZAÇÃO DA PRAÇA SÃO JOSÉ
 LOCAL: JOÃO DOURADO - BAHIA
 DESENHO(S): PAISAGISMO
 ESCALA: 1:125

FOLHA
F04
 /07

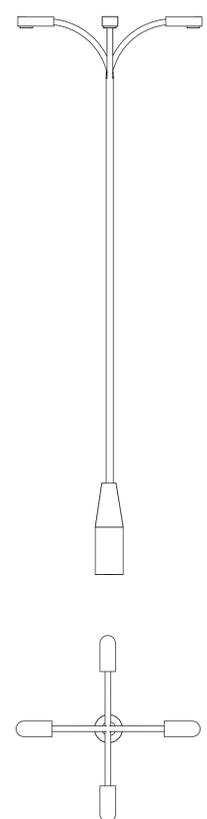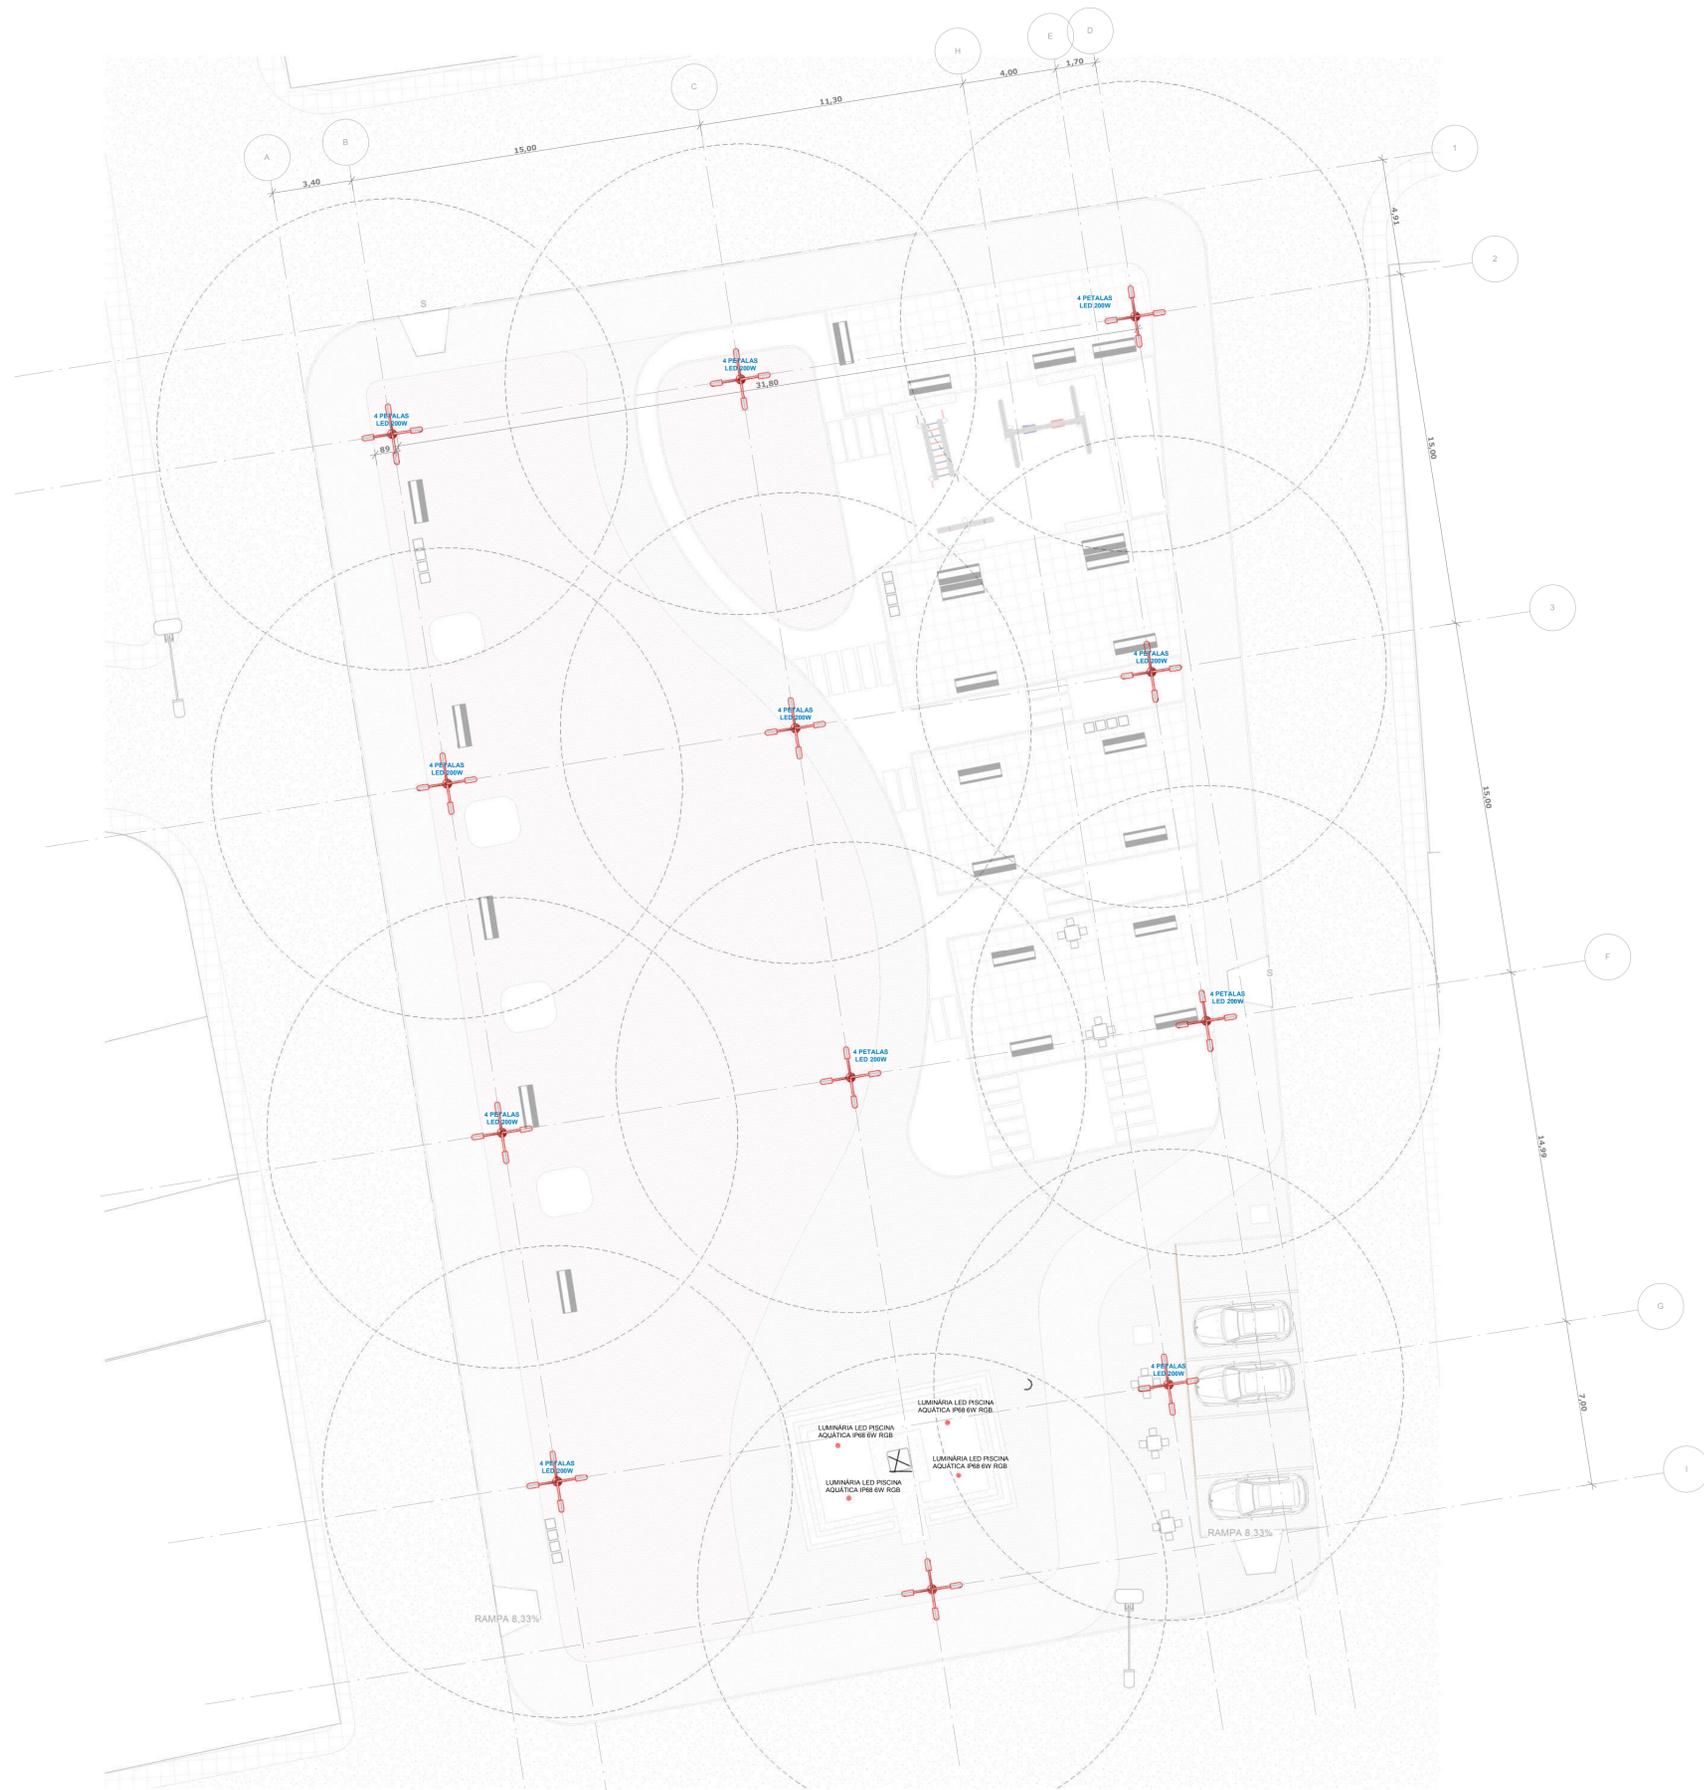

POSTE CONCRETO SEÇÃO CIRCULAR COMPRIMENTO=9M 4 PÉTALAS

POSTE 1 : 50

Tabela de luminárias				
Imagem	FASE	Tipo	Contador	Comentários
	CONSTRUÇÃO	LUMINÁRIA LED AQUÁTICA	4	
	CONSTRUÇÃO	POSTE DE RUA 4 PÉTALAS	12	

1 PLANTA BAIXA
F05 1 : 150

Arq. Isabela Dourado
Arq. Isabela Dourado
 CAU 060611-1
 Rua Artistas Moliterno, 91 - Sala 103
 Centro CEP 44.900-000 - Itrecê-BA
 Fone: 3641-0118



PREFEITURA MUNICIPAL
JOÃO DOURADO
 Agora é a vez do povo




PROJETO: REVITALIZAÇÃO DA PRAÇA SÃO JOSÉ
 LOCAL: JOÃO DOURADO - BAHIA
 DESENHO(S): ILUMINAÇÃO
 ESCALA: Como indicado

FOLHA
F05
 /07



1 PLANTA BAIXA
F06 1:150

ÁREA TOTAL DA PRAÇA = 2.194,00m²
AVENIDA JOSÉ ALVES DE ANDRADE

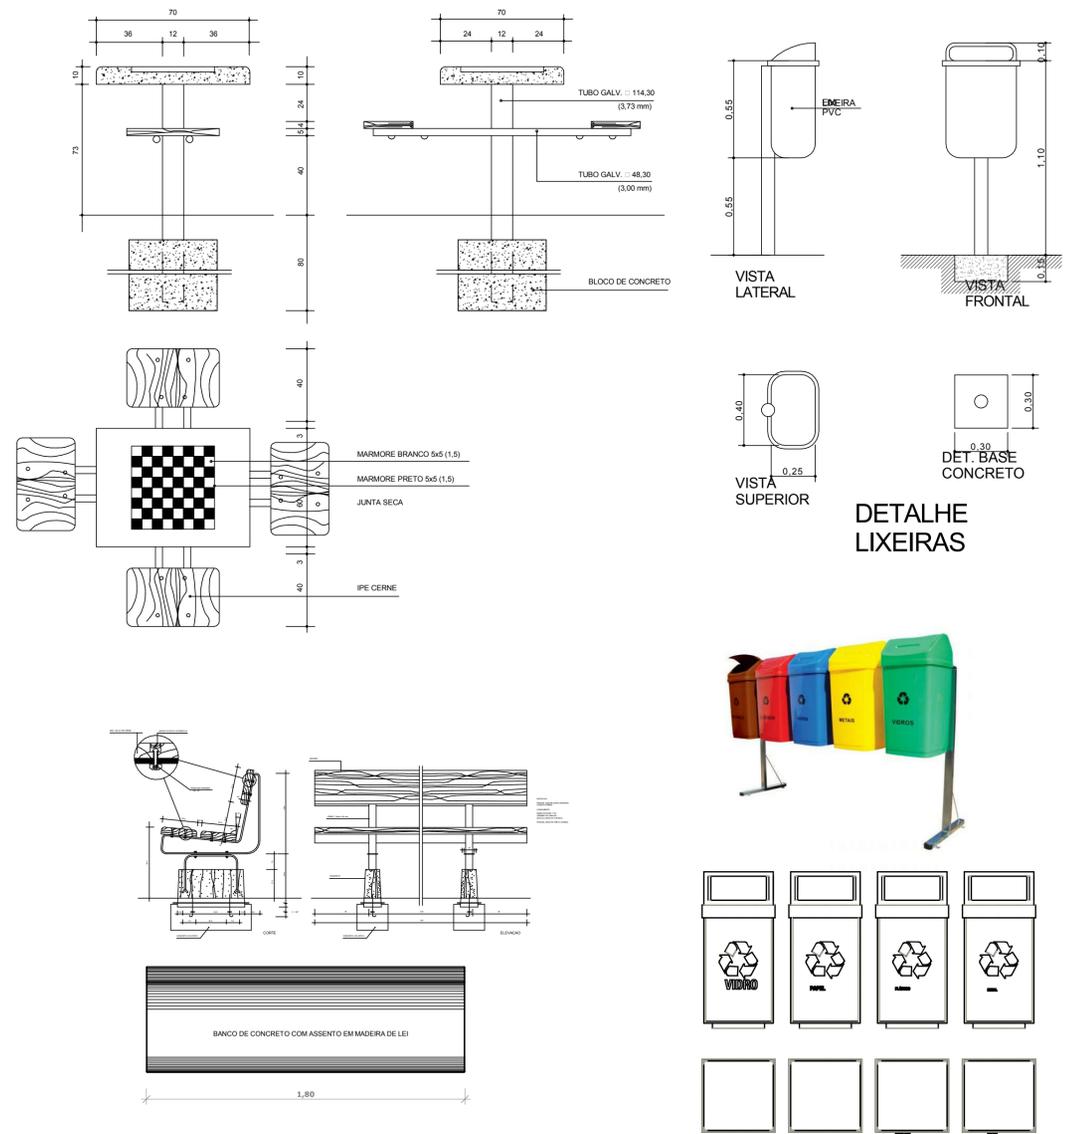

DETALHES
1:20

QTO - MOBILIÁRIO			
Imagem	Tipo	QT.	COMENTÁRIOS
	BALANCO EU	1	
	BANCO DE CONCRETO	23	
	ESCALADOR	1	
	GANGORRA	1	
	LIXEIRA	4	
	MESA DE DOMINO	5	

Arq. Isabela Dourado
CAU A60611-1
Rua Aristides Mollino, 91 - Sala 103
Centro CEP 44.900-000 - Itacá-BA
Fone: 3641-0118

PREFEITURA MUNICIPAL
JOÃO DOURADO
Agora é a vez do povo

PROJETO: REVITALIZAÇÃO DA PRAÇA SÃO JOSÉ
LOCAL: JOÃO DOURADO - BAHIA
EQUIPAMENTOS: EQUIPAMENTOS
ESCALA: Como indicado


FOLHA
F06
/07



1 AA
F07 1:100




2 BB
F07 1:100

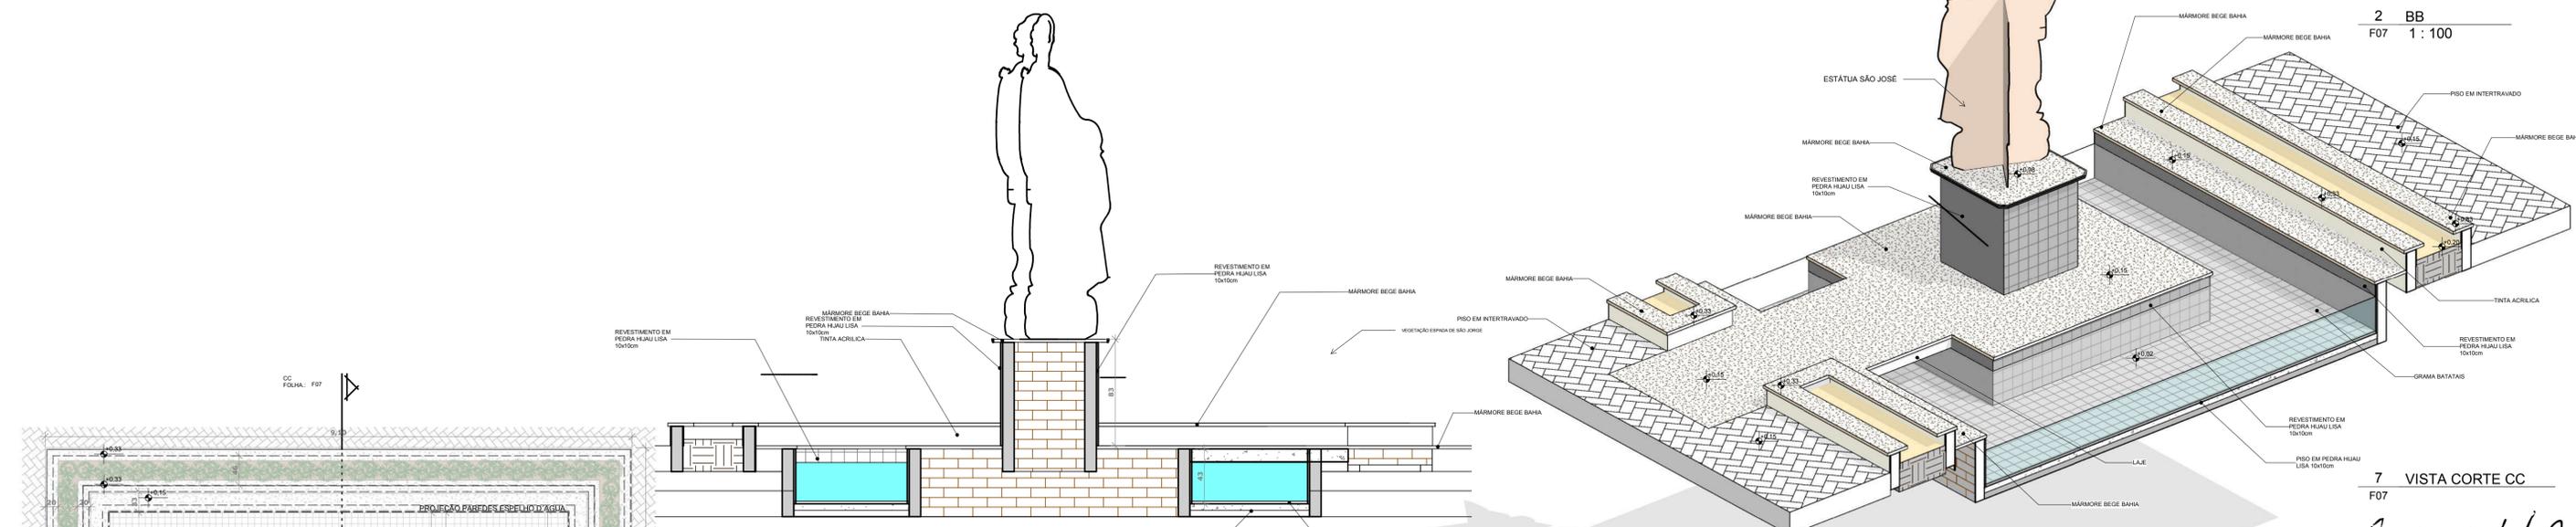


4 CC
F07 1:25


7 VISTA CORTE CC
F07

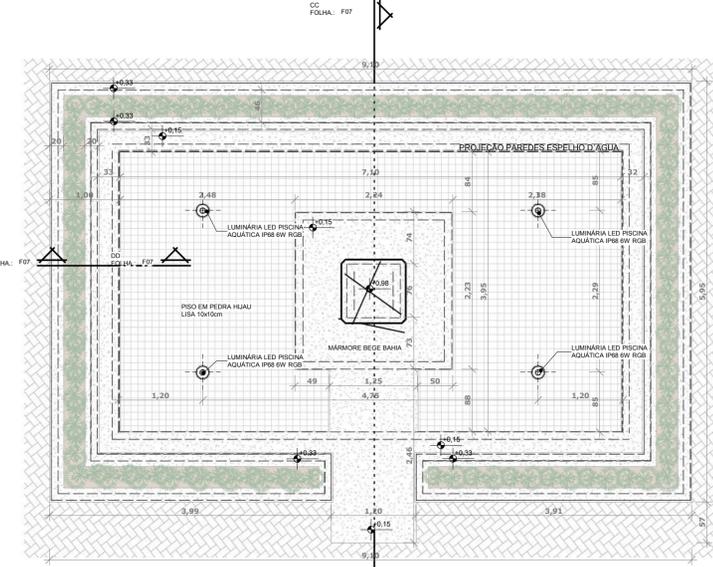

3 DETALHE ESPELHO D'ÁGUA
F07 1:50

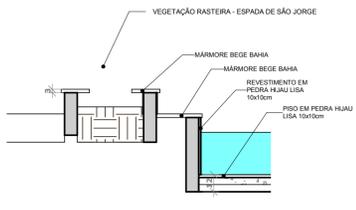

5 DD
F07 1:25

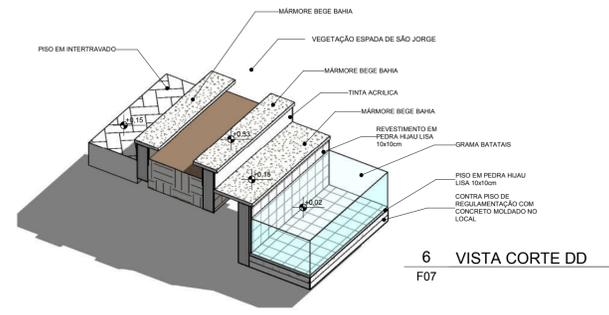

6 VISTA CORTE DD
F07

Arq. Isabela Dourado
CAU A60611-1
Rua Aristides Molino, 91 - Sala 103
Centro CEP 44.900-000 - Itacaré-BA
Fone: 3641-0118

LOCAL	TIPO	ÁREA
ESPELHO D'ÁGUA	BLOCO CERÂMICO	35,84 m²
ESPELHO D'ÁGUA	PEDRA HIAJU LISA 10X10CM	15,47 m²
ESPELHO D'ÁGUA	TINTA ACRILICA	19,72 m²
PARQUINHO	BLOCO CERÂMICO	14,08 m²
PARQUINHO	TINTA ACRILICA	24,00 m²

PREFEITURA MUNICIPAL
JOÃO DOURADO
Agora é a vez do povo

PROJETO: REVITALIZAÇÃO DA PRAÇA SÃO JOSÉ
LOCAL: JOÃO DOURADO - BAHIA
DESENHO(S): CORTES E DETALHES ESPELHO D'ÁGUA
ESCALA: Como indicado

FOLHA
F07
/07