


SIRGAS 2000
FUSO 24K
MERIDIANO 39°W



FONTE GOOGLE: / MAPA DE LOCALIZAÇÃO DA BAHIA NO BRASIL

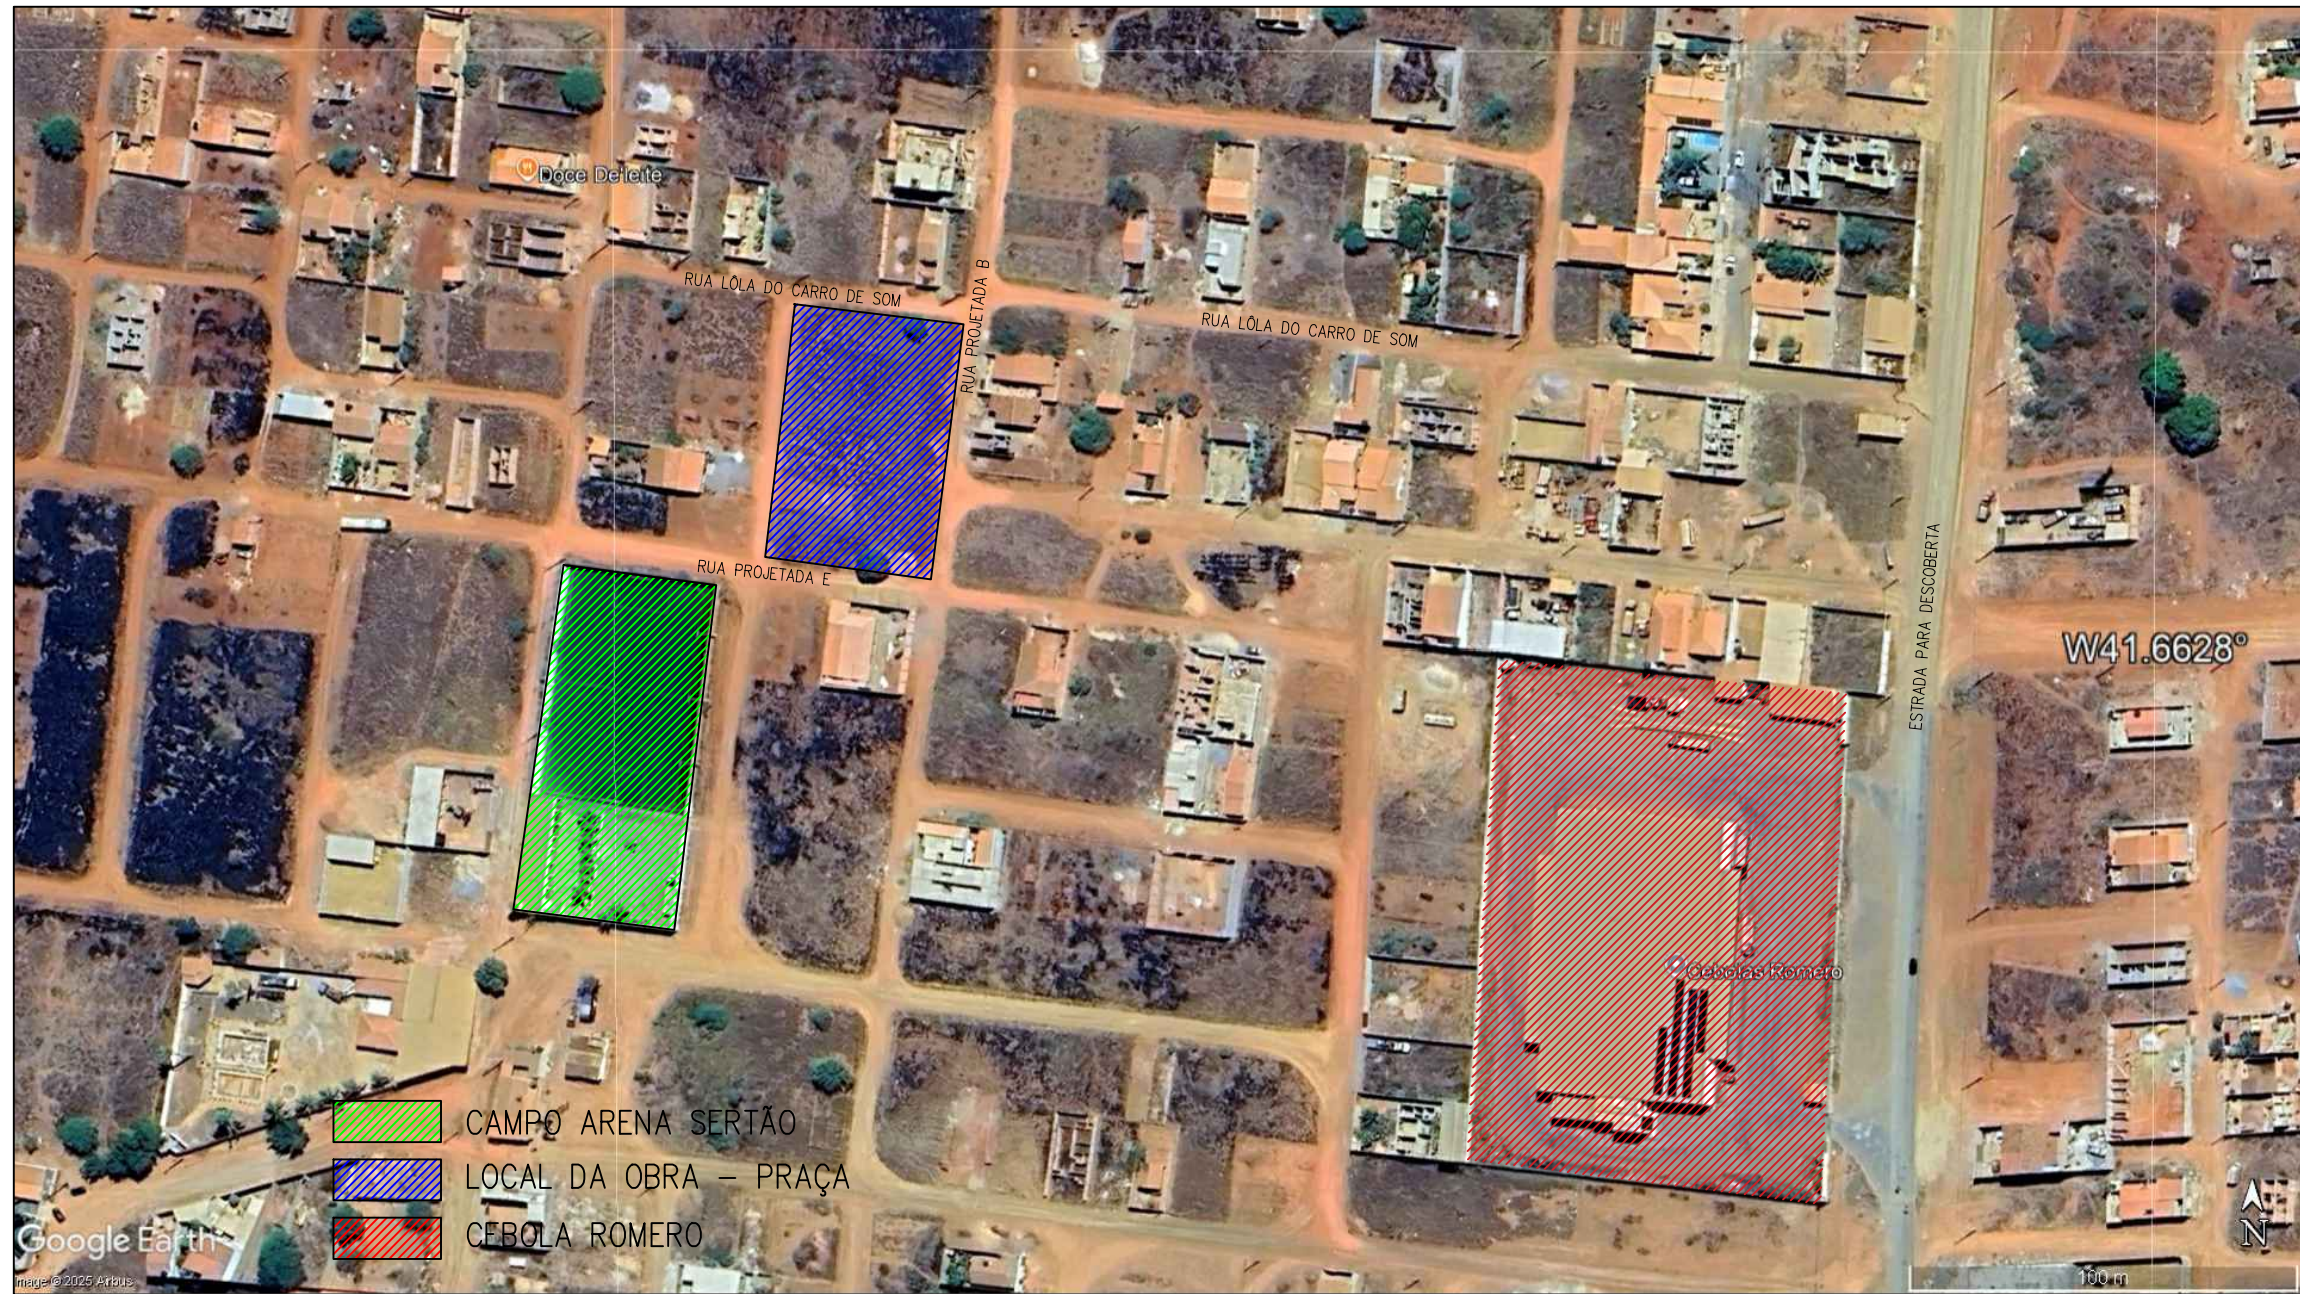

Fonte da imagem acima - Wikipédia
Localização de João Dourado na Bahia

01 - PLANTA LOCALIZAÇÃO

01 – OS MATERIAIS ESPECIFICADO ACIMA SÃO REFERENCIAIS, PODENDO SER SUBSTITUIDOS POR EQUIVALENTE TÉCNICOS MEDIANTE APROVAÇÃO DO CONTRATANTE

02 – É DE RESPONSABILIDADE DO PRESTADOR DE SERVIÇOS CONFERIR TODAS AS MEDIDAS NO LOCAL.

03 – QUAISQUER ALTERAÇÕES NO PROJETO DEVERÃO SER COMUNICADAS PREVIAMENTE AO ARQUITETO RESPONSÁVEL, O QUAL NÃO SE RESPONSABILIZA POR MODIFICAÇÕES DE TERCEIROS

QUADRO DE ÁREAS

ÁREA TOTAL 2.336,44M²

ARQUITETA

ARQUITETA



PROJETO ARQUITETÔNICO

LOCALIZAÇÃO: BAIRRO PRIMAVERA – SEDE – JOÃO DOURADO – BA

ARQUITETAS MARTHA DOURADO| CAU – 171259 – 4 | NATÁLIA DOURADO VASCONCELOS | CAU – A149368 – 0

PROPRITÁRIO PREFEITURA MUNICIPAL DE JOÃO DOURADO

PRANCHA PLANTA DE LOCALIZAÇÃO

MARTHA DOURADO 74 9 9989 8453 | Natália Dourado 74 9 9977 3510

ESCALA




SEM
ESCALA

DATA

SETEMBRO
2025

FOLHA

01

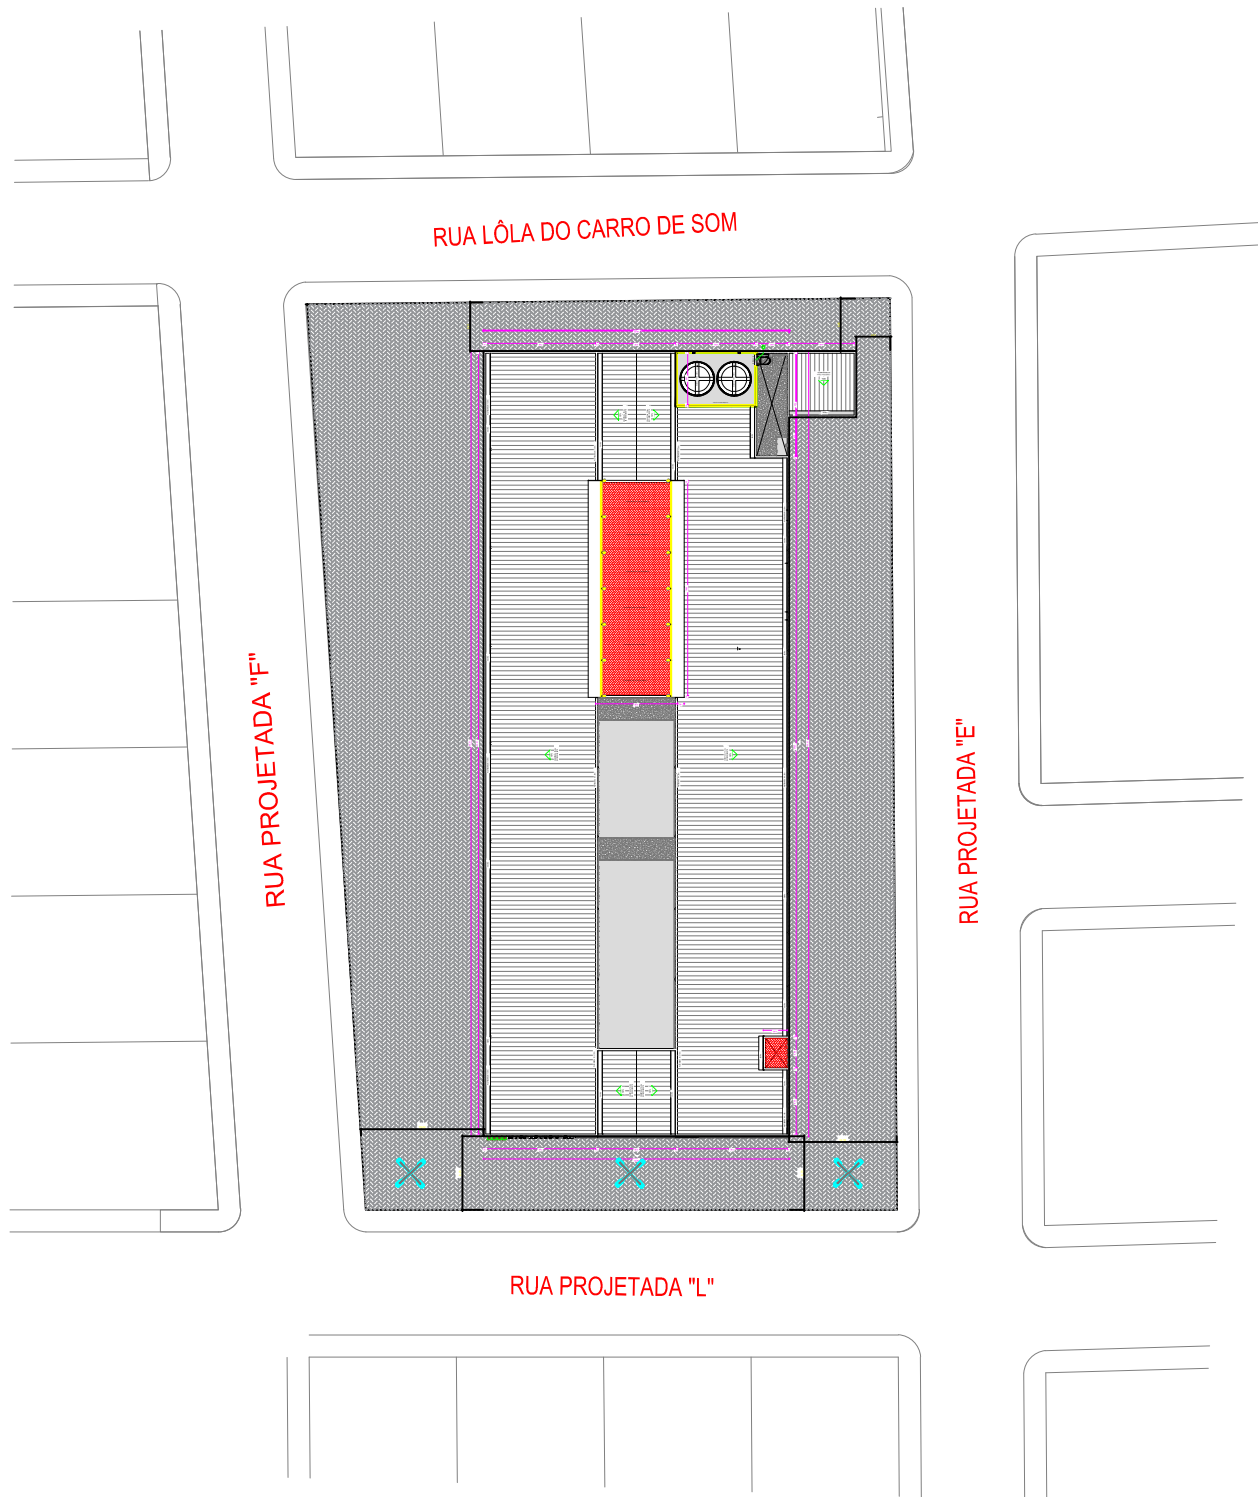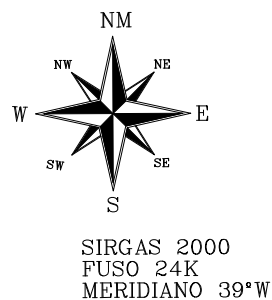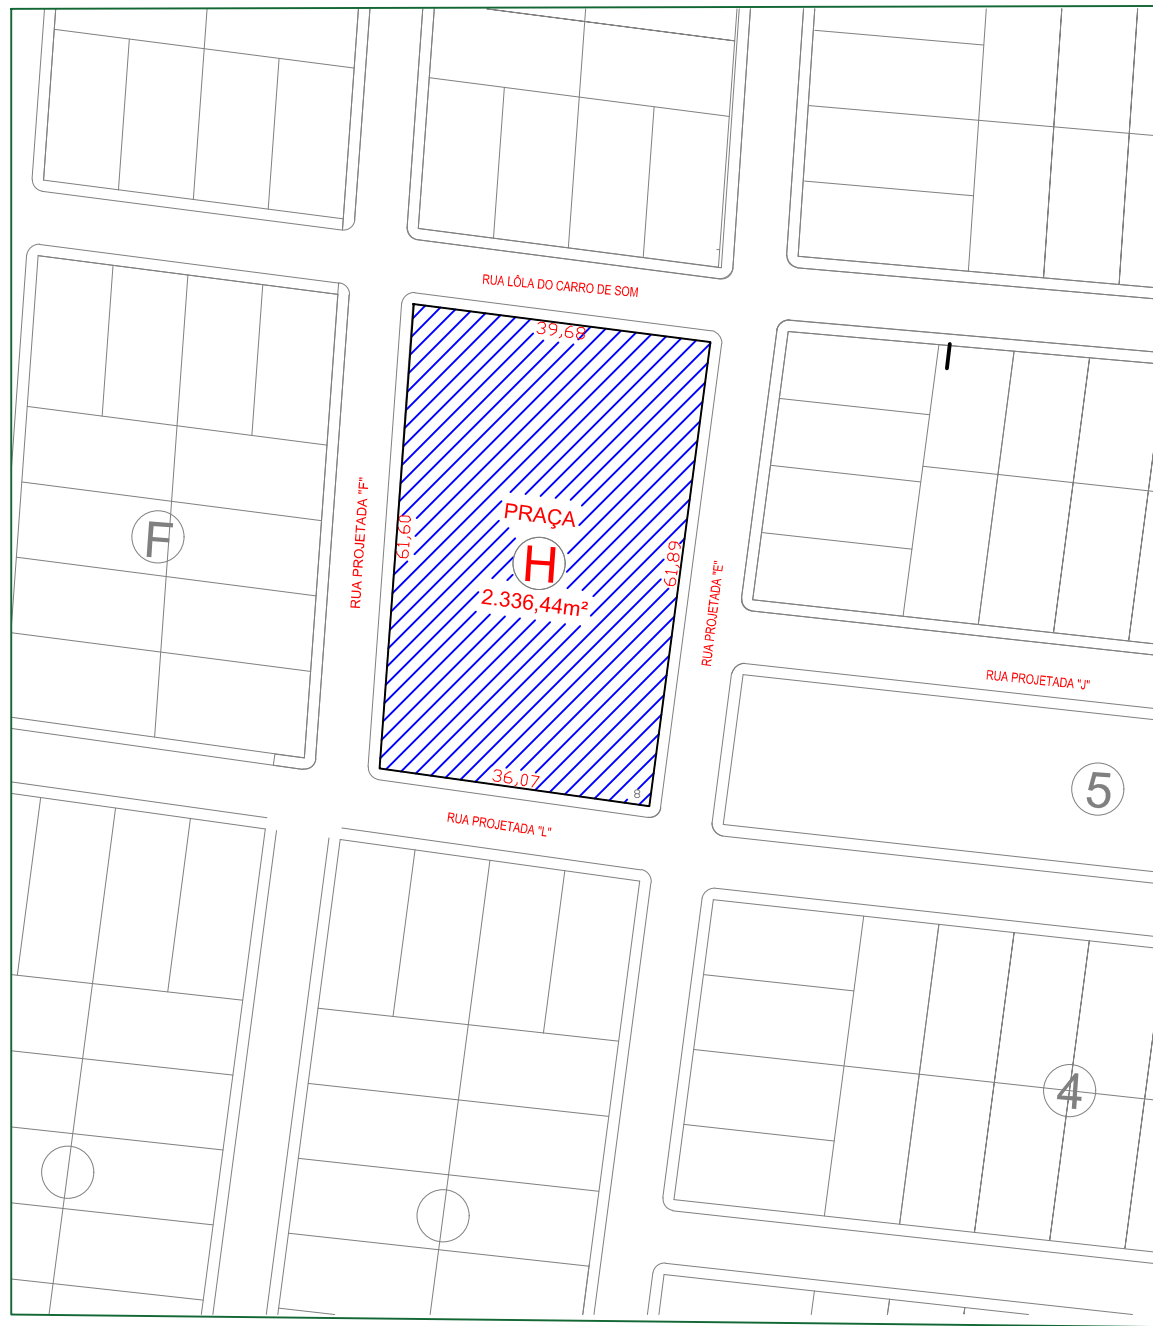

01 - PLANTA DE SITUAÇÃO

01 - OS MATERIAIS ESPECIFICADO ACIMA SÃO REFERENCIAIS, PODENDO SER SUBSTITUIDOS POR EQUIVALENTE TÉCNICOS MEDIANTE APROVAÇÃO DO CONTRATANTE

02 - É DE RESPONSABILIDADE DO PRESTADOR DE SERVIÇOS CONFERIR TODAS AS MEDIDAS NO LOCAL.

03 - QUAISQUER ALTERAÇÕES NO PROJETO DEVERÃO SER COMUNICADAS PREVIAMENTE AO ARQUITETO RESPONSÁVEL, O QUAL NÃO SE RESPONSABILIZA POR MODIFICAÇÕES DE TERCEIROS

QUADRO DE ÁREAS

ÁREA TERRENO 2.336,44M²
ÁREA CONSTRUÍDA 1.106,18M²

ARQUITETA

ARQUITETA



PROJETO ARQUITETÔNICO

LOCALIZAÇÃO: BAIRRO PRIMAVERA - SEDE - JOÃO DOURADO - BA

ARQUITETAS MARTHA DOURADO | CAU - 171259 - 4 | NATÁLIA DOURADO VASCONCELOS | CAU - A149368 - 0

PROPRITÁRIO PREFEITURA MUNICIPAL DE JOÃO DOURADO

PRANCHA PLANTA DE SITUAÇÃO



MARTHA DOURADO 74 9 9989 8453 | Natália Dourado 74 9 9977 3510

ESCALA
SEM
ESCALA

DATA
SETEMBRO
2025

FOLHA

02

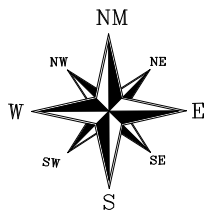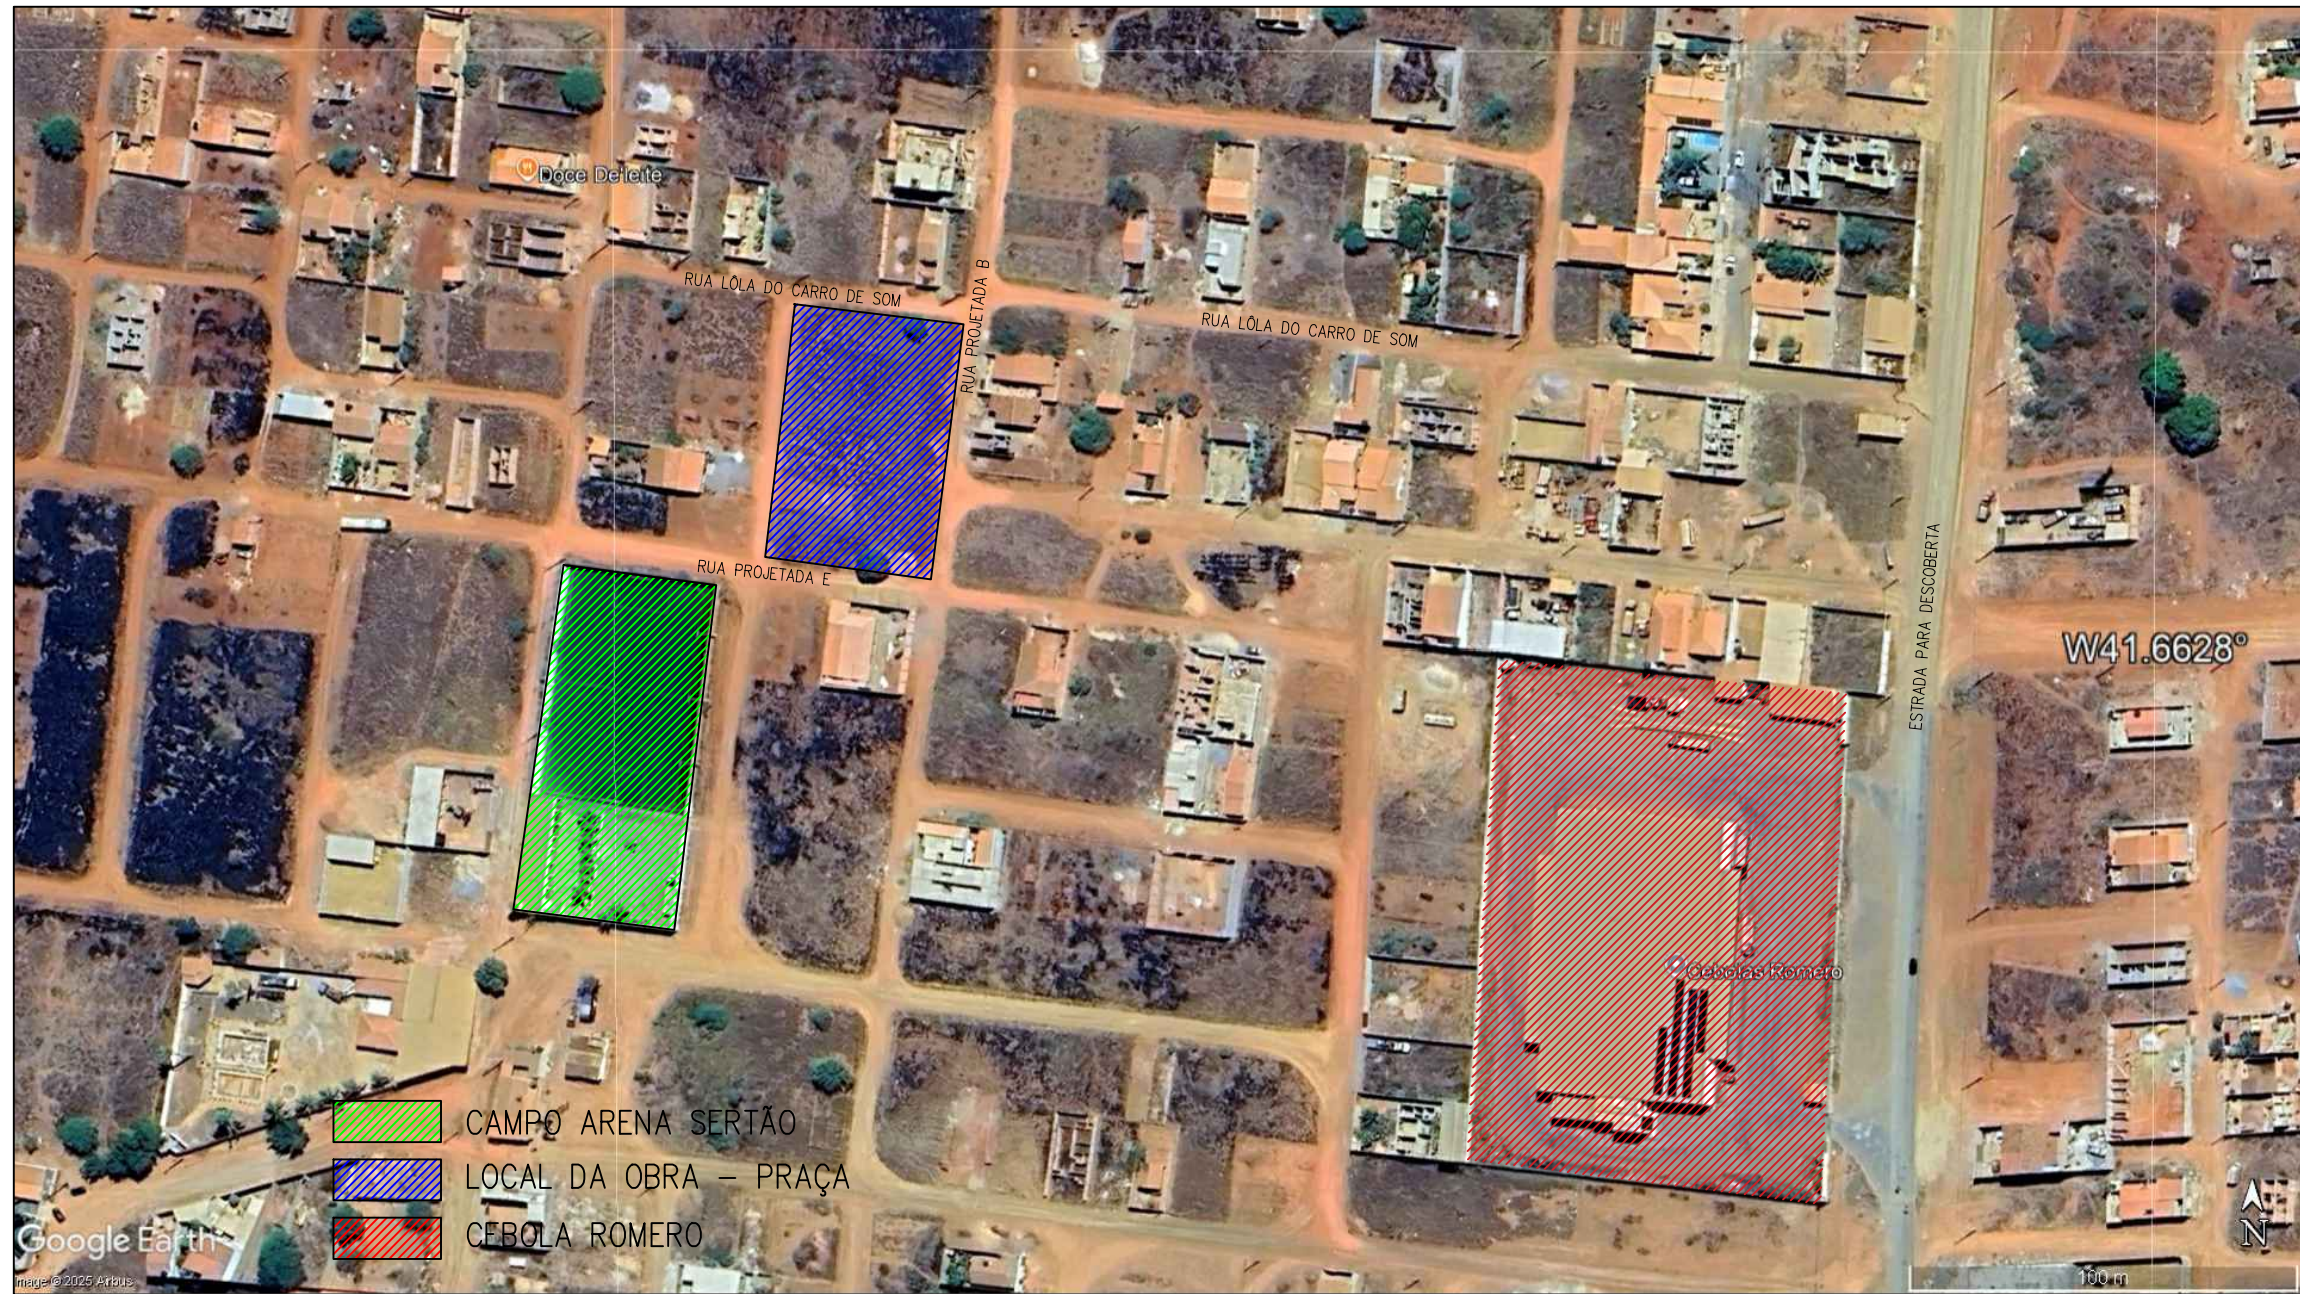

SIRGAS 2000
FUSO 24K
MERIDIANO 39°W



FONTE GOOGLE: / MAPA DE LOCALIZAÇÃO DA BAHIA NO BRASIL



Fonte da imagem acima - Wikipédia
Localização de João Dourado na Bahia

01 - PLANTA LOCALIZAÇÃO

01 – OS MATERIAIS ESPECIFICADO ACIMA SÃO REFERENCIAIS, PODENDO SER SUBSTITUIDOS POR EQUIVALENTE TÉCNICOS MEDIANTE APROVAÇÃO DO CONTRATANTE

02 – É DE RESPONSABILIDADE DO PRESTADOR DE SERVIÇOS CONFERIR TODAS AS MEDIDAS NO LOCAL.

03 – QUAISQUER ALTERAÇÕES NO PROJETO DEVERÃO SER COMUNICADAS PREVIAMENTE AO ARQUITETO RESPONSÁVEL, O QUAL NÃO SE RESPONSABILIZA POR MODIFICAÇÕES DE TERCEIROS

QUADRO DE ÁREAS

ÁREA TOTAL 2.336,44M²

ARQUITETA

ARQUITETA



PROJETO ARQUITETÔNICO

LOCALIZAÇÃO: BAIRRO PRIMAVERA – SEDE – JOÃO DOURADO – BA

ARQUITETAS MARTHA DOURADO| CAU – 171259 – 4 | NATÁLIA DOURADO VASCONCELOS | CAU – A149368 – 0

PROPRITÁRIO PREFEITURA MUNICIPAL DE JOÃO DOURADO

PRANCHA PLANTA DE LOCALIZAÇÃO

MARTHA DOURADO 74 9 9989 8453 | Natália Dourado 74 9 9977 3510

ESCALA



SEM
ESCALA

DATA

SETEMBRO
2025

FOLHA

01

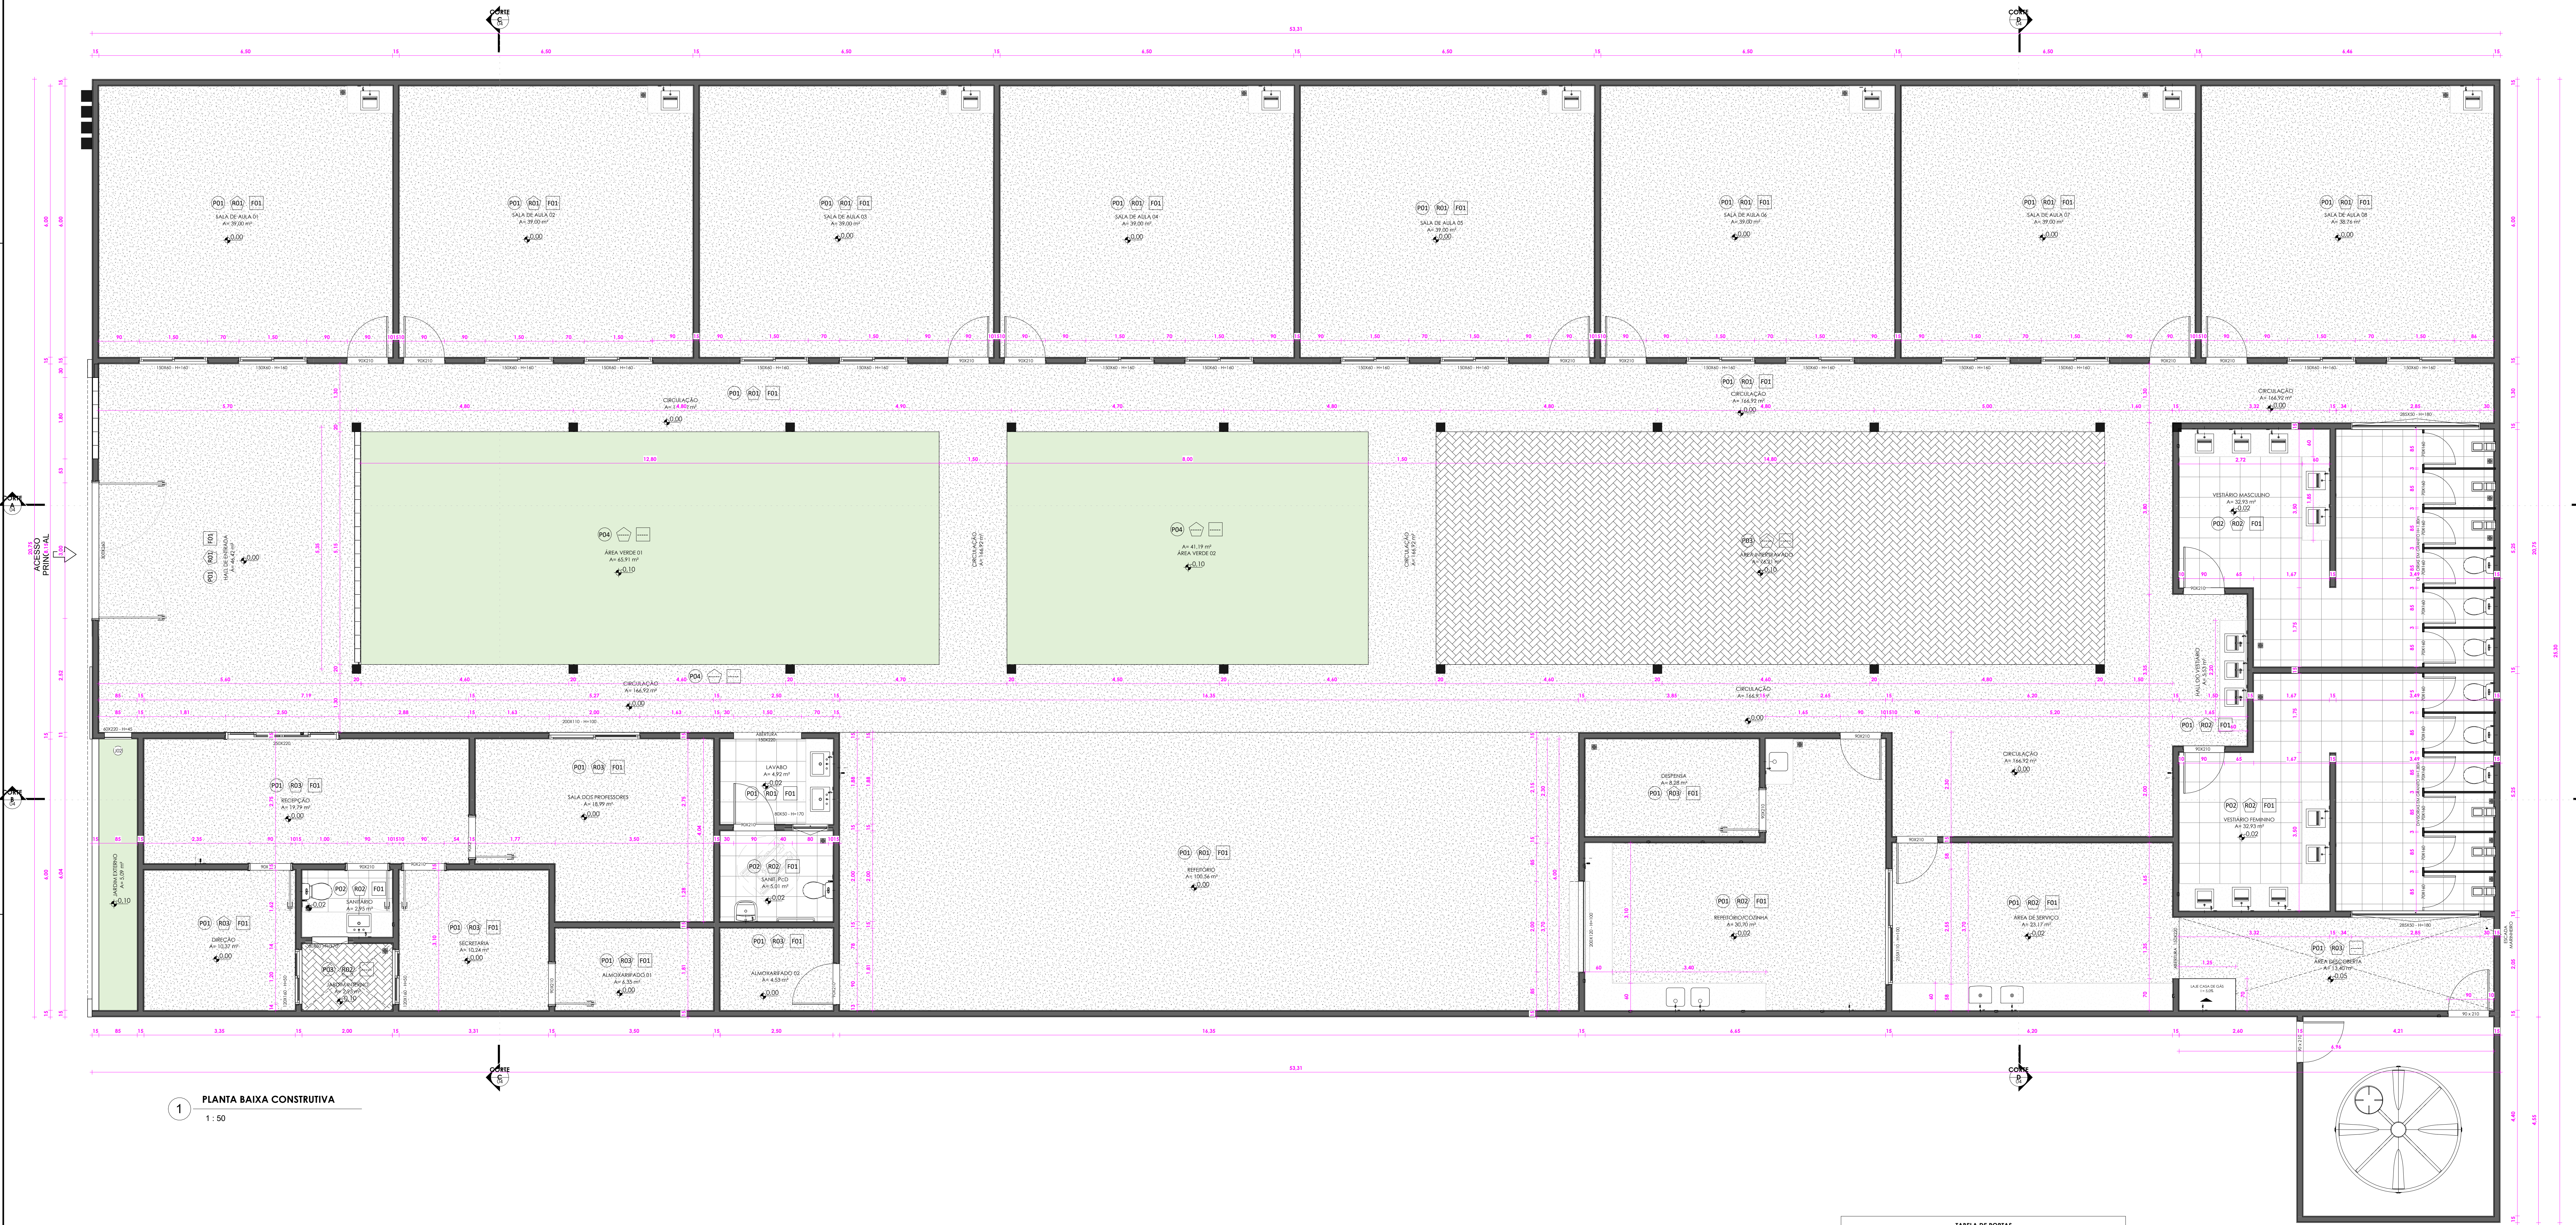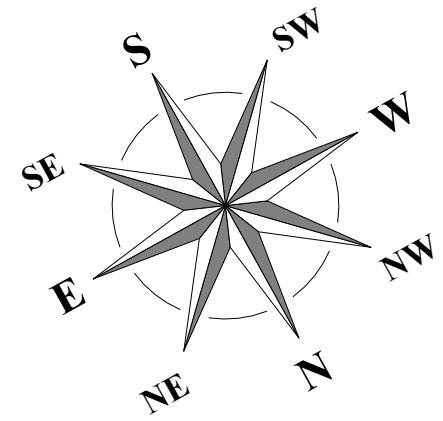

1 PLANTA BAIXA CONSTRUTIVA
1 : 50

LEGENDA DE PISOS

- P1 - PISO EM GRANILITE
- P2 - PISO EM CERÂMICA 60X60
- P3 - PISO EM INTERTRAVADO
- P4 - PISO EM GRAMA SINTETICA

LEGENDA REVESTIMENTO

- R01 - REVESTIMENTO CERÂMICO 37X59 (h=1,60 m)
- R02 - REVESTIMENTO CERÂMICO 37X59 (h=2,80 m)
- R03 - REVESTIMENTO - SELADOR, MASSA E PINTURA
- R03 - REVESTIMENTO - PLISSADO AZUL CEUSA 60X60

TABELA DE PORTAS				
Cód.	Quant.	Largura	Altura	Descrição
P01	18	90 cm	210 cm	PORTA DE CORPO DUPLO INTERIO
P02	4	90 cm	210 cm	PORTA DE CORPO DUPLO INTERIO
P03	1	200 cm	210 cm	PORTA DE CORPO DUPLO INTERIO
P04	1	200 cm	210 cm	PORTA DE CORPO DUPLO INTERIO
P05	1	200 cm	210 cm	PORTA DE CORPO DUPLO INTERIO
P06	1	200 cm	210 cm	PORTA DE CORPO DUPLO INTERIO
P07	1	200 cm	210 cm	PORTA DE CORPO DUPLO INTERIO
P08	1	200 cm	210 cm	PORTA DE CORPO DUPLO INTERIO

TABELA DE JANELAS				
Cód.	Quantidade	Largura	Altura	Descrição
J01	18	90 cm	210 cm	JANELA ALUMINIO DE CORPO DUPLO
J02	4	90 cm	210 cm	JANELA ALUMINIO DE CORPO DUPLO
J03	1	200 cm	210 cm	JANELA ALUMINIO DE CORPO DUPLO
J04	1	200 cm	210 cm	JANELA ALUMINIO DE CORPO DUPLO
01 - OS MATERIAIS ESPECIFICADO ACIMA SÃO REFERENCIAIS, PODENDO SER SUBSTITUIDOS POR EQUIVALENTE TÉCNICOS MEDIANTE APROVAÇÃO DO CONTRATANTE

02 - É DE RESPONSABILIDADE DO PRESTADOR DE SERVIÇOS CONFERIR TODAS AS MEDIDAS NO LOCAL.

03 - QUAISQUER ALTERAÇÕES NO PROJETO DEVERÃO SER COMUNICADAS PREVIAMENTE AO ARQUITETO RESPONSÁVEL, O QUAL NÃO SE RESPONSABILIZA POR MODIFICAÇÕES DE TERCEIROS



Cliente: PREFEITURA MUNICIPAL DE JOÃO DOURADO - BAHIA

Endereço: AV. JOSÉ ALVES DE ANDRADE SEDE - JOÃO DOURADO - BAHIA

Assunto: PROJETO ARQUITETÔNICO PLANTA BAIXA CONSTRUTIVA

Escala: 1 : 50

Modelagem: XXXX


Detalhamento: Autor

Folha: 01/09

Responsável Técnico: RESPONSÁVEL TÉCNICO CREA-XX: XXXXXXXXXX

Data: 05/09/2025

PROJETO ARQUITETÔNICO

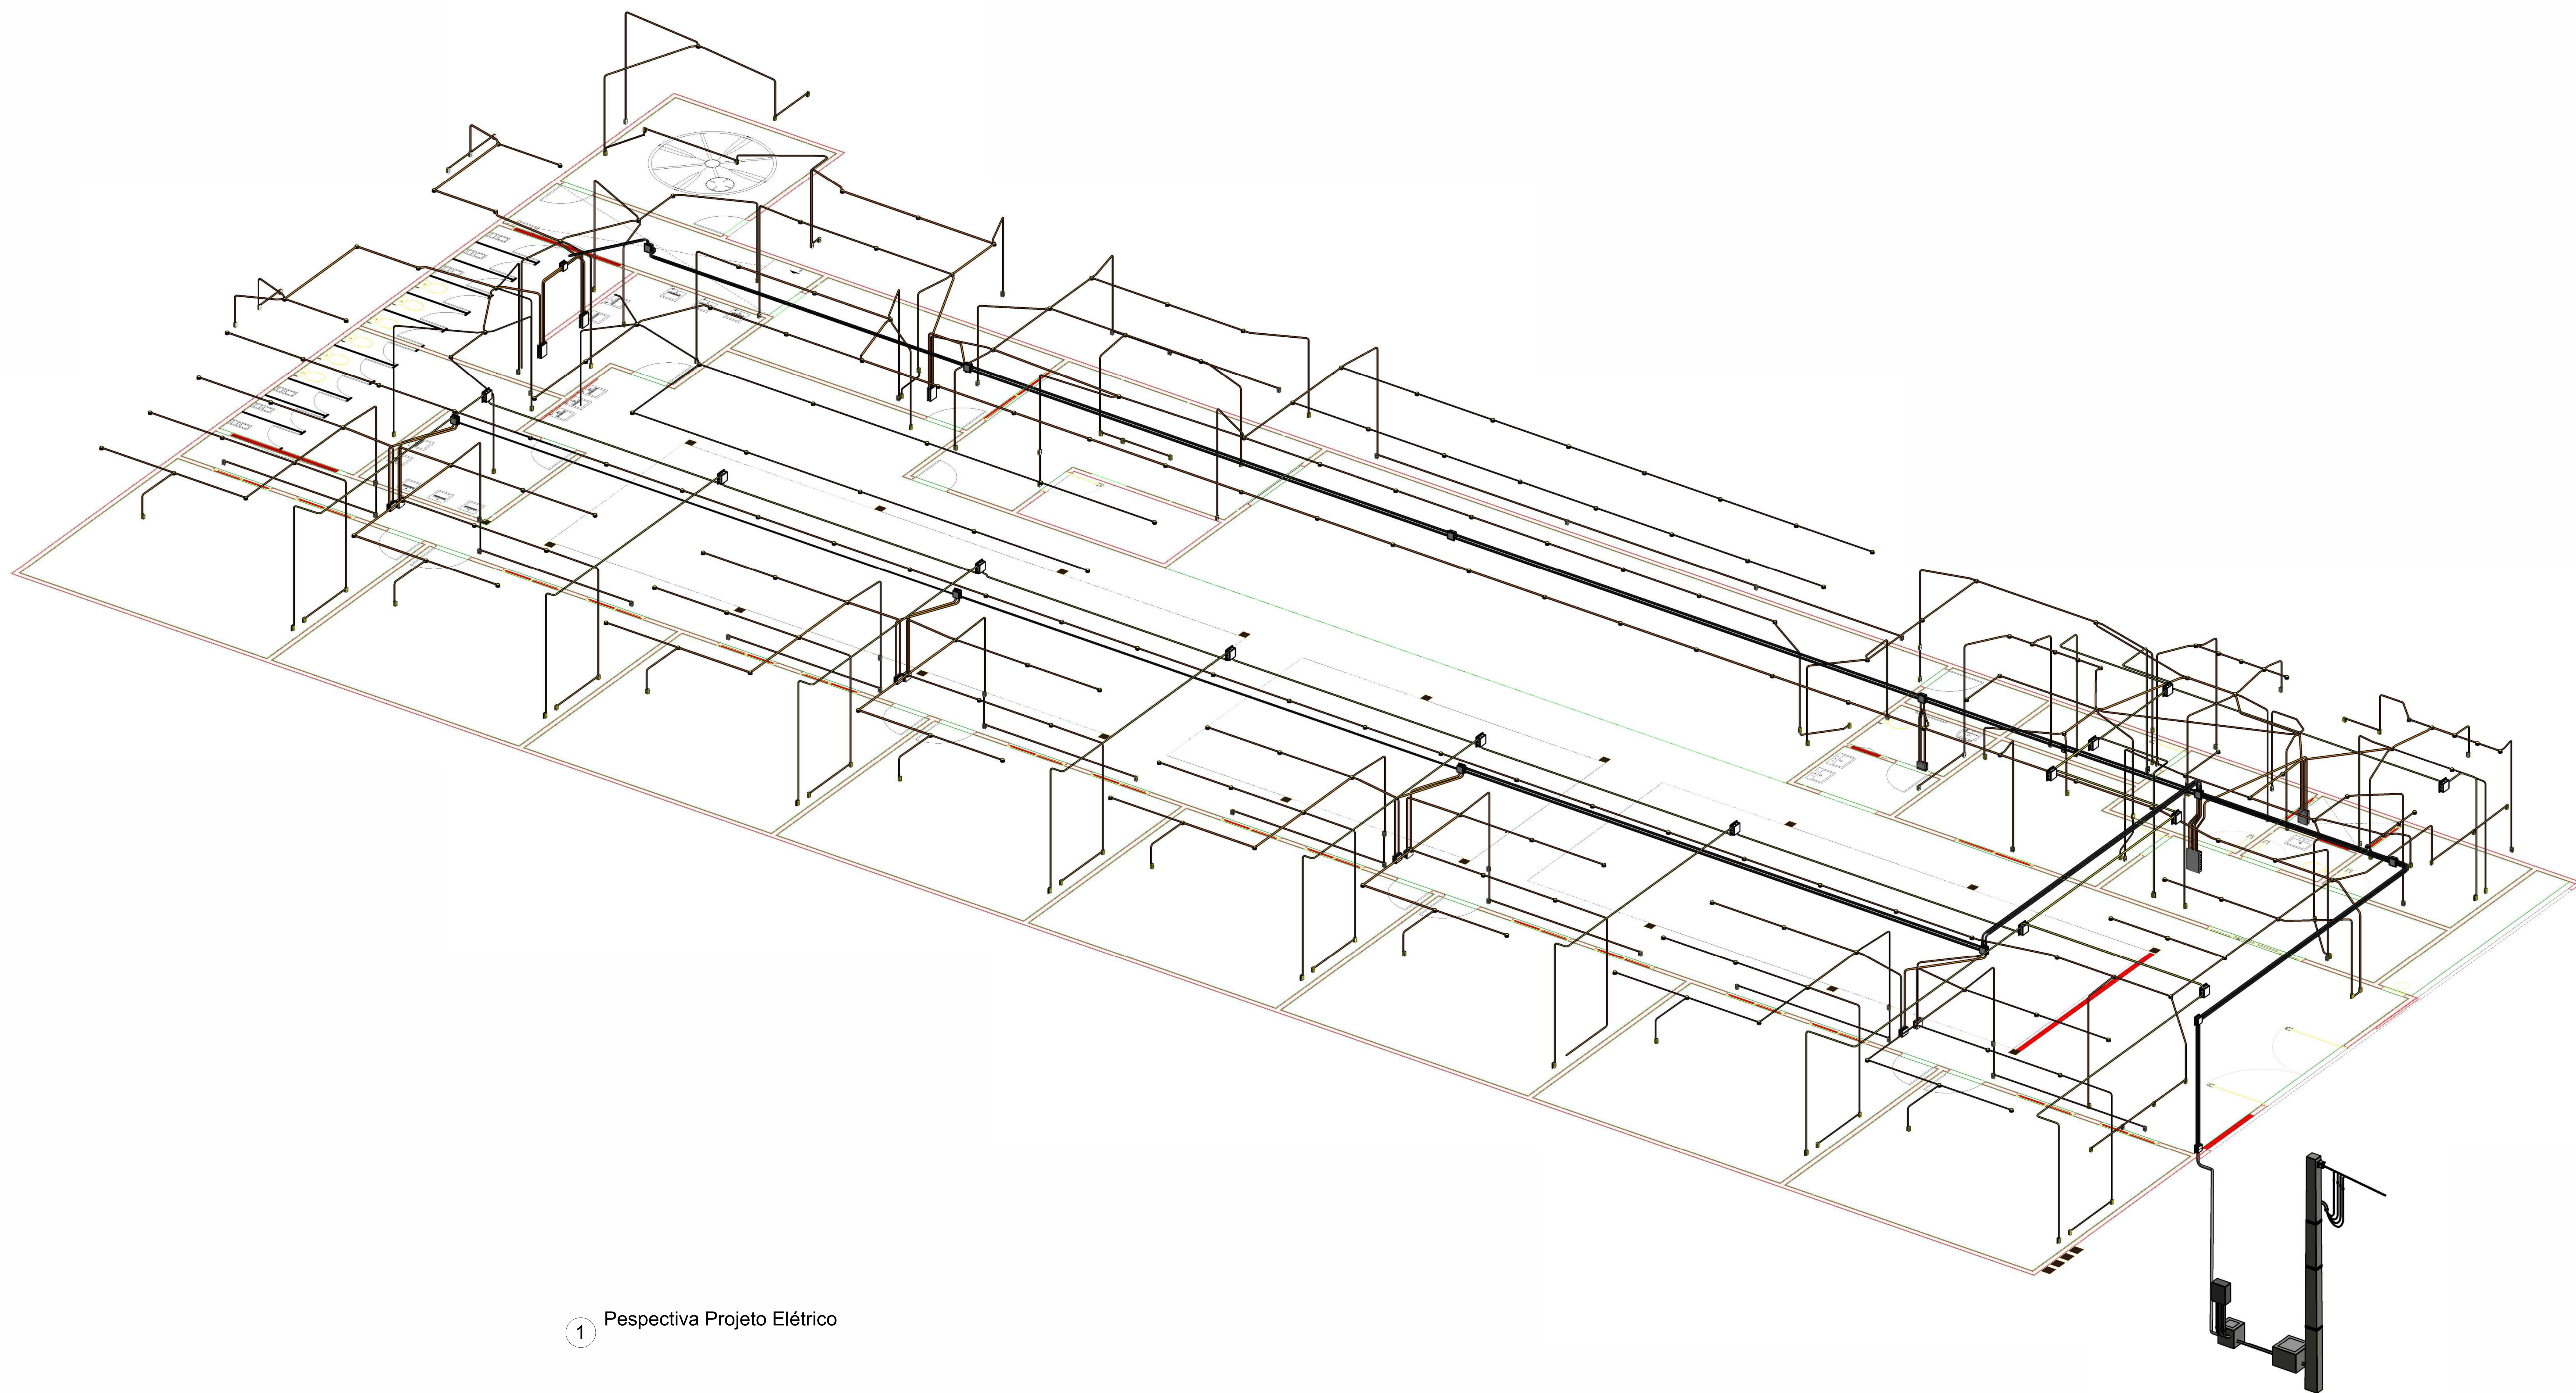

1 Perspectiva Projeto Eléctrico



01 - OS MATERIAIS ESPECIFICADO ACIMA SÃO REFERENCIAIS, PODENDO SER SUBSTITUIDOS POR EQUIVALENTE TÉCNICOS MEDIANTE APROVAÇÃO DO CONTRATANTE

02 - É DE RESPONSABILIDADE DO PRESTADOR DE SERVIÇOS CONFERIR TODAS AS MEDIDAS NO LOCAL.


03 - QUAISQUER ALTERAÇÕES NO PROJETO DEVERÃO SER COMUNICADAS PREVIAMENTE AO ARQUITETO RESPONSÁVEL, O QUAL NÃO SE RESPONSABILIZA POR MODIFICAÇÕES DE TERCEIROS




Cliente: Prefeitura Municipal de João Dourado	Responsável Técnico: RESPONSÁVEL TÉCNICO CREA-XX: XXXXXXXXXX	Data: 05/09/2025
Endereço: Av. José Alves de Andrade - Sede - João Dourado		
Assunto: PROJETO ELÉTRICO - PERSPECTIVA GERAL		
Escala: Modelagem	Detalhamento: Autor	Folha: 01/05

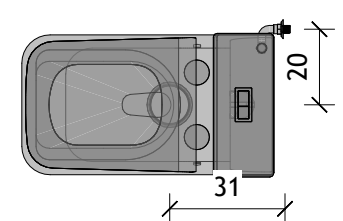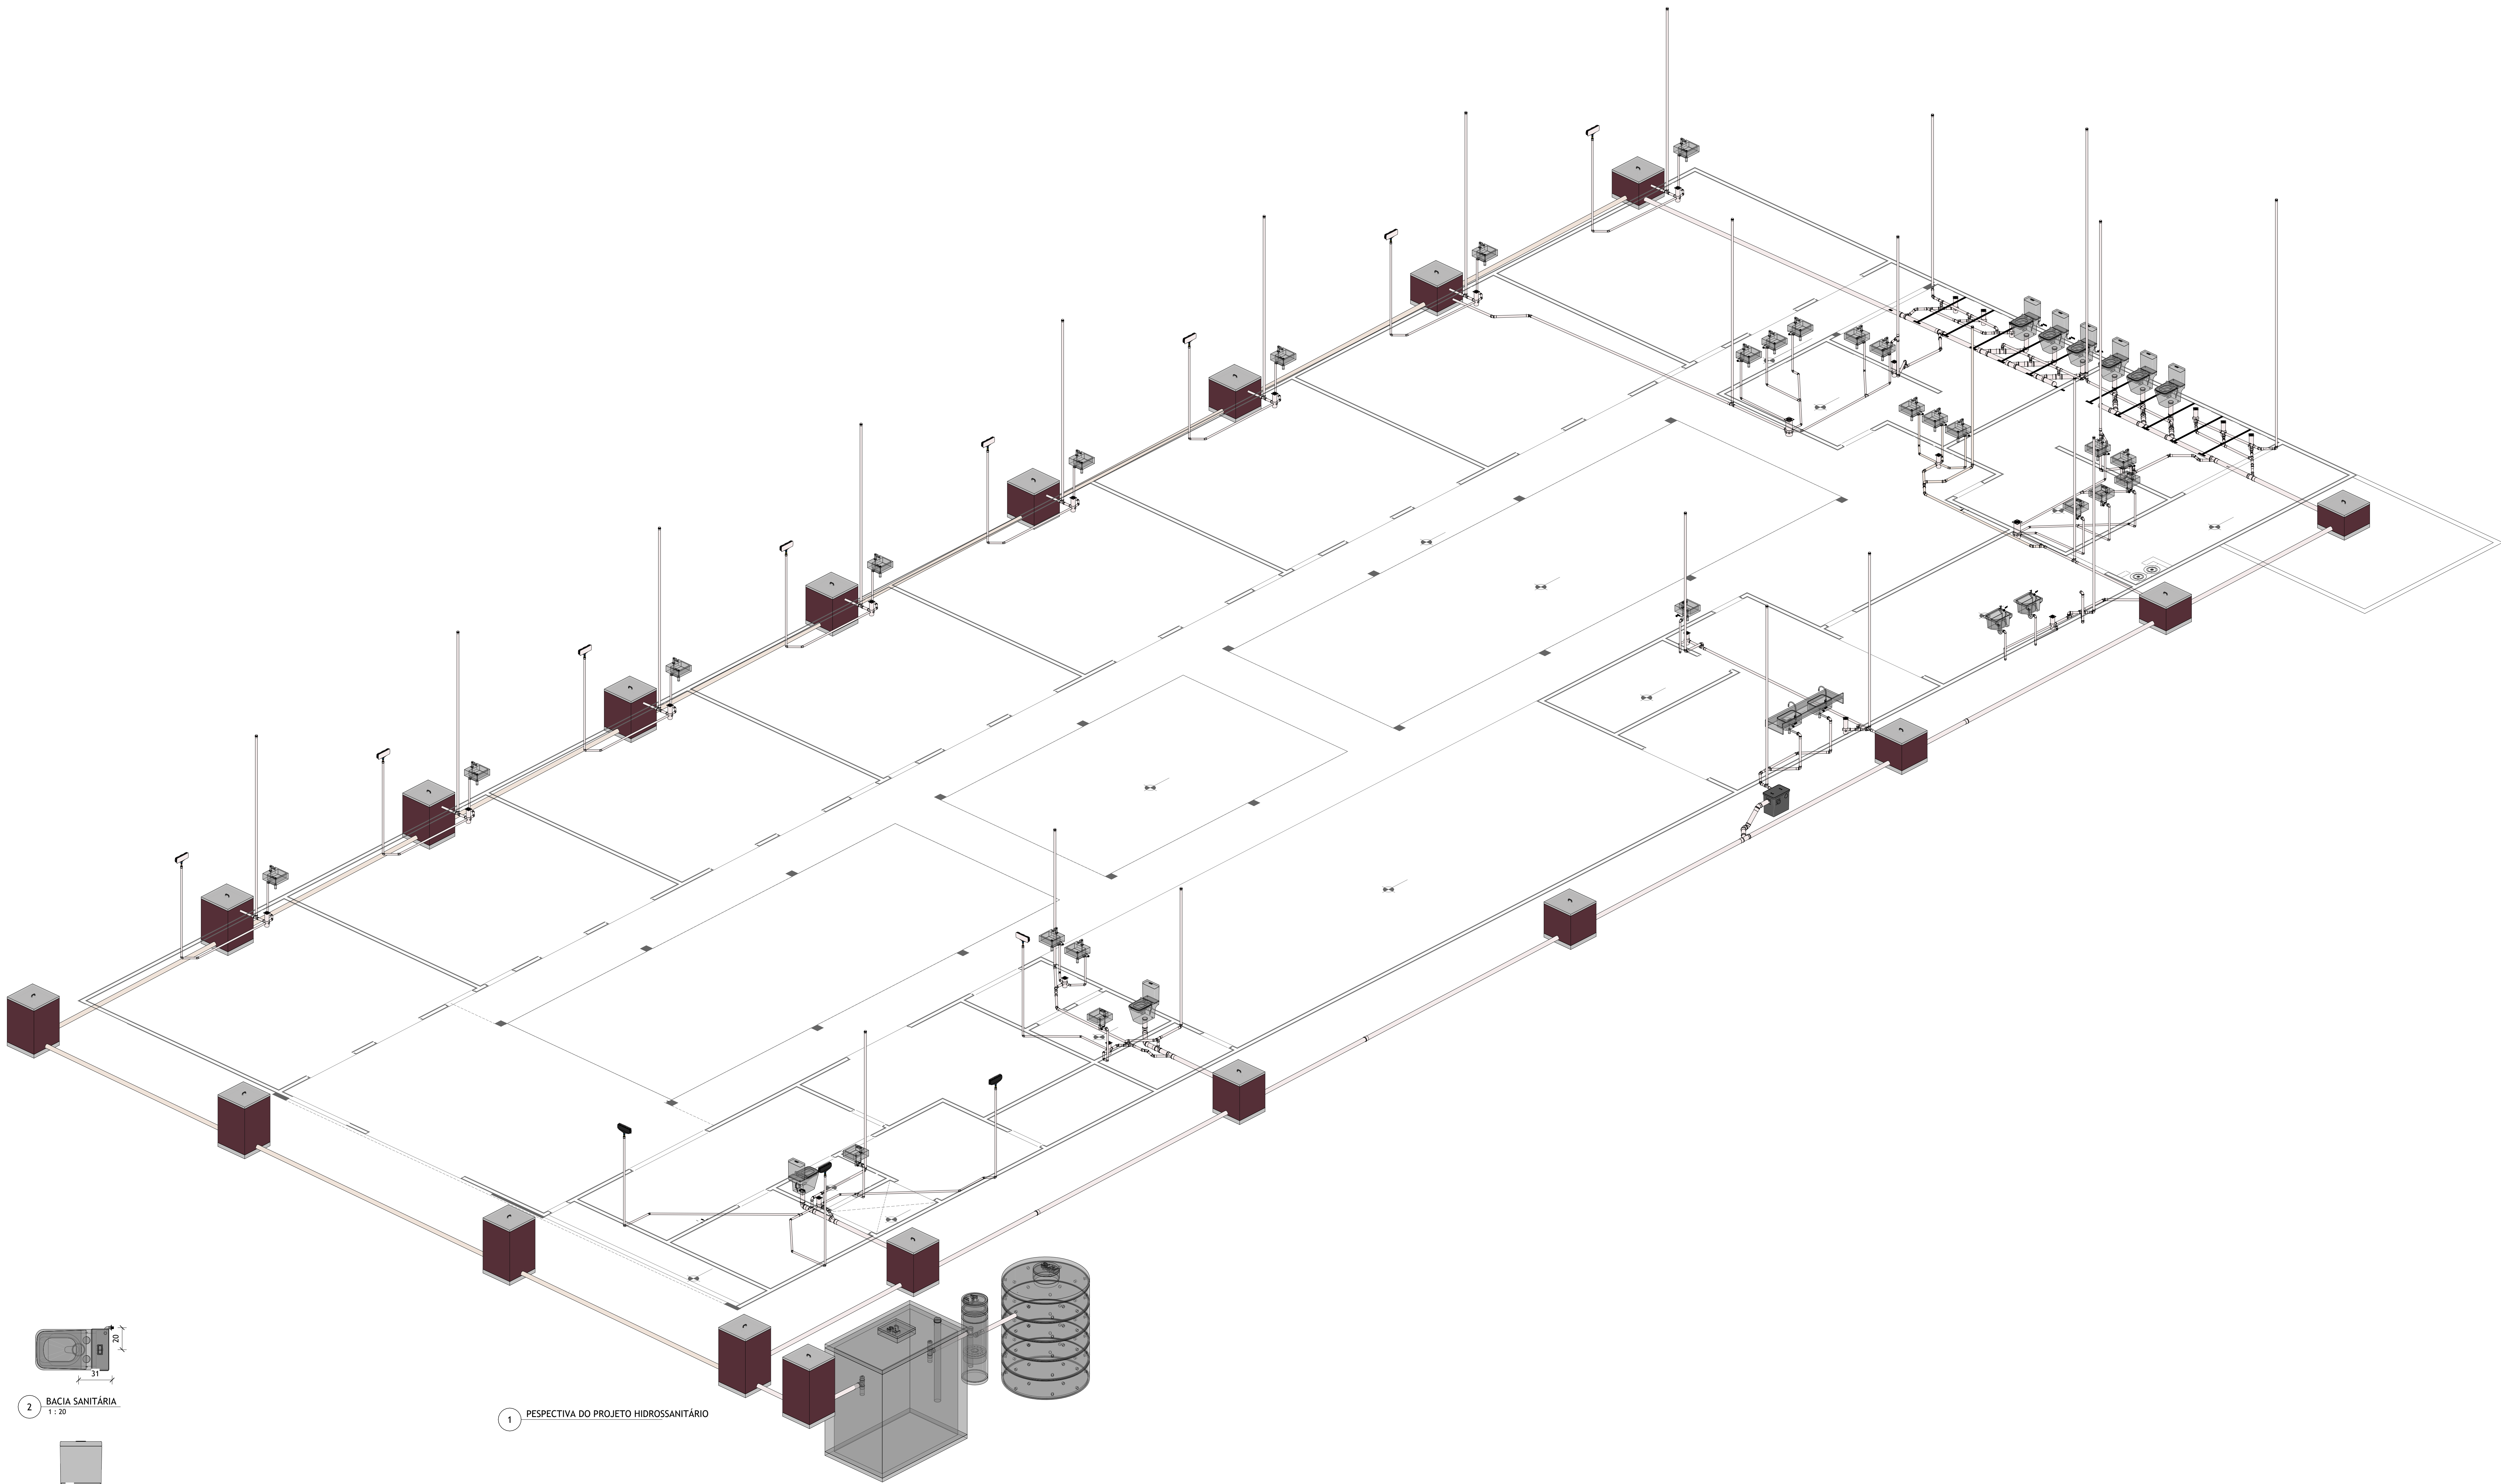

2 BACIA SANITÁRIA
1 : 20

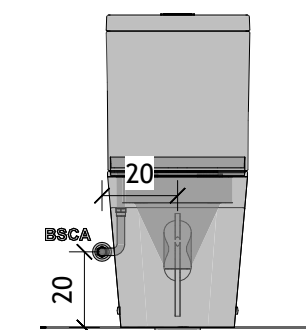

3 BACIA SANITÁRIA 00
1 : 20

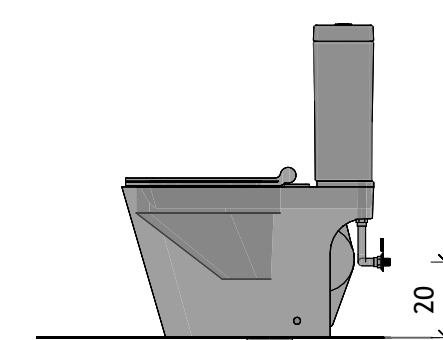

4 BACIA SANITÁRIA 01
1 : 20

1 PESPECTIVA DO PROJETO HIDROSSANITÁRIO

01 - OS MATERIAIS ESPECIFICADO ACIMA SÃO REFERENCIAIS, PODENDO SER SUBSTITUIDOS POR EQUIVALENTE TÉCNICOS MEDIANTE APROVAÇÃO DO CONTRATANTE

02 - É DE RESPONSABILIDADE DO PRESTADOR DE SERVIÇOS CONFERIR TODAS AS MEDIDAS NO LOCAL.

03 - QUAISQUER ALTERAÇÕES NO PROJETO DEVERÃO SER COMUNICADAS PREVIAMENTE AO ARQUITETO RESPONSÁVEL, O QUAL NÃO SE RESPONSABILIZA POR MODIFICAÇÕES DE TERCEIROS



Cliente:
Prefeitura Municipal de João Dourado

Responsável Técnico:
RESPONSÁVEL TÉCNICO
CREA-XX: XXXXXXXXXX

Data:
05/09/2025

Endereço:
AV. José Alves de Andrade, Sede, João Dourado - BA


Assunto:
Projeto Esgoto

Escala:
1 : 20

Modelagem:
-

Detalhamento:
Autor

Folha:
01/05

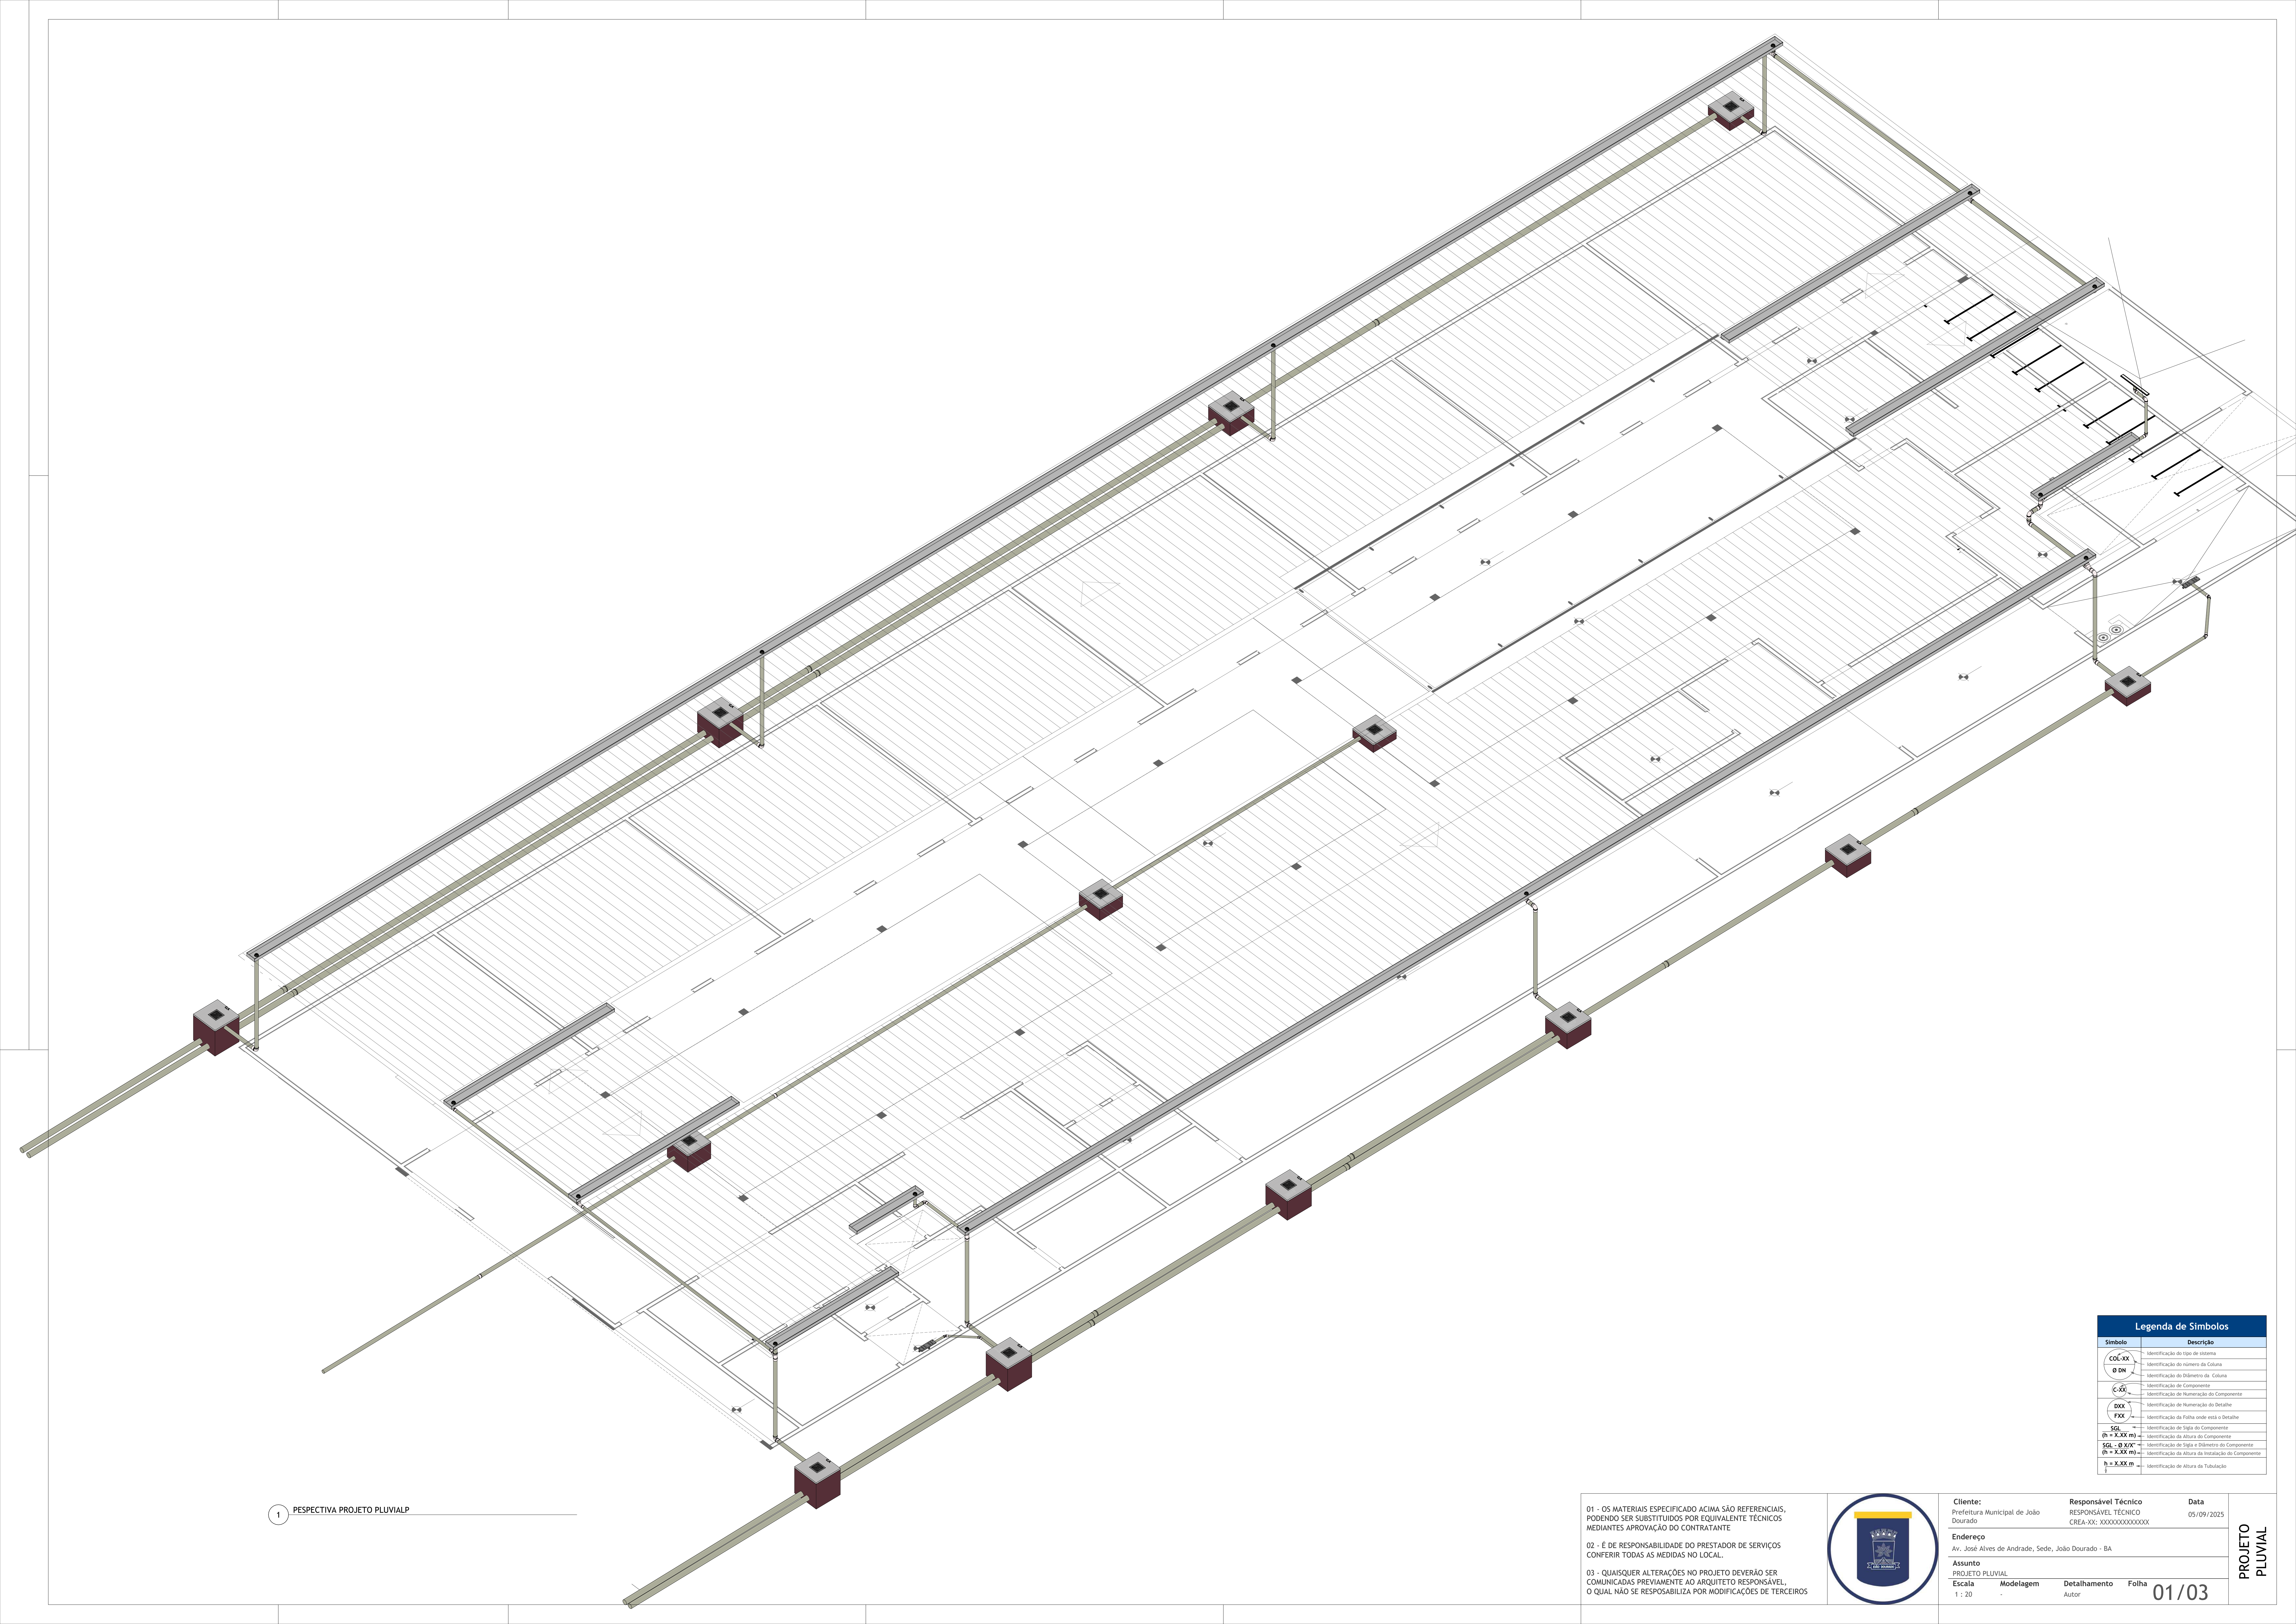

1 PERSPECTIVA PROJETO PLUVIALP

Legenda de Símbolos	
Símbolo	Descrição
COL-XX	Identificação do tipo de sistema
Ø DN	Identificação do número da Coluna
C-XX	Identificação do Diâmetro da Coluna
C-XX	Identificação do Componente
DDX	Identificação de Numeração do Componente
FDX	Identificação de Numeração do Detalhe
FDX	Identificação da Folha onde está o Detalhe
h = X.XX m	Identificação da Altura do Componente
SGA - Ø X"/X"	Identificação de Siga e Diâmetro do Componente
h = X.XX m	Identificação da Altura da Instalação do Componente
h = X.XX m	Identificação de Altura da Tubulação




01 - OS MATERIAIS ESPECIFICADO ACIMA SÃO REFERENCIAIS, PODENDO SER SUBSTITUIDOS POR EQUIVALENTE TÉCNICOS MEDIANTE APROVAÇÃO DO CONTRATANTE

02 - É DE RESPONSABILIDADE DO PRESTADOR DE SERVIÇOS CONFERIR TODAS AS MEDIDAS NO LOCAL.

03 - QUAISQUER ALTERAÇÕES NO PROJETO DEVERÃO SER COMUNICADAS PREVIAMENTE AO ARQUITETO RESPONSÁVEL, O QUAL NÃO SE RESPONSABILIZA POR MODIFICAÇÕES DE TERCEIROS




Cliente: Prefeitura Municipal de João Dourado		Responsável Técnico RESPONSÁVEL TÉCNICO CREA-XX: XXXXXXXXXX	Data 05/09/2025
Endereço Av. José Alves de Andrade, Sede, João Dourado - BA			
Assunto PROJETO PLUVIAL			
Escala 1 : 20	Modelagem -	Detalhamento Autor	Folha 01/03

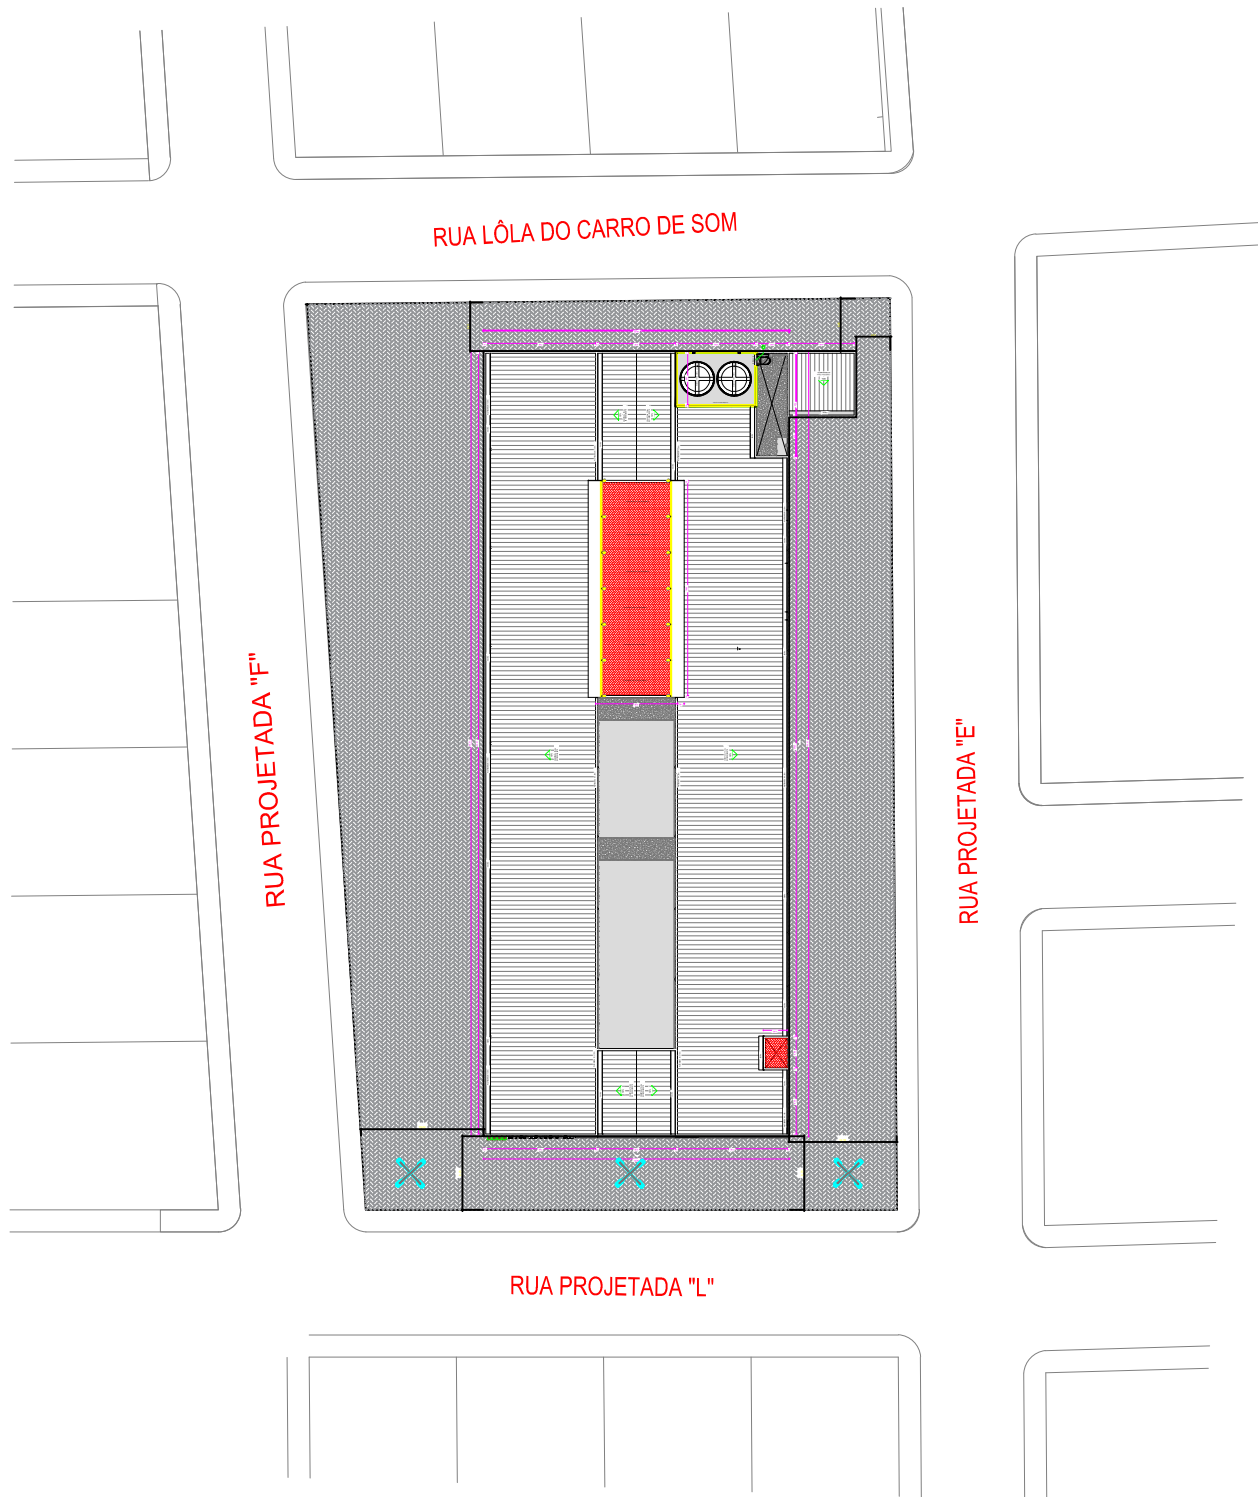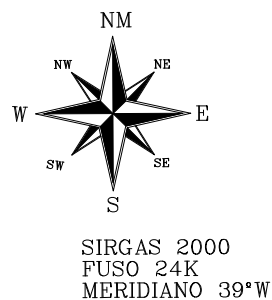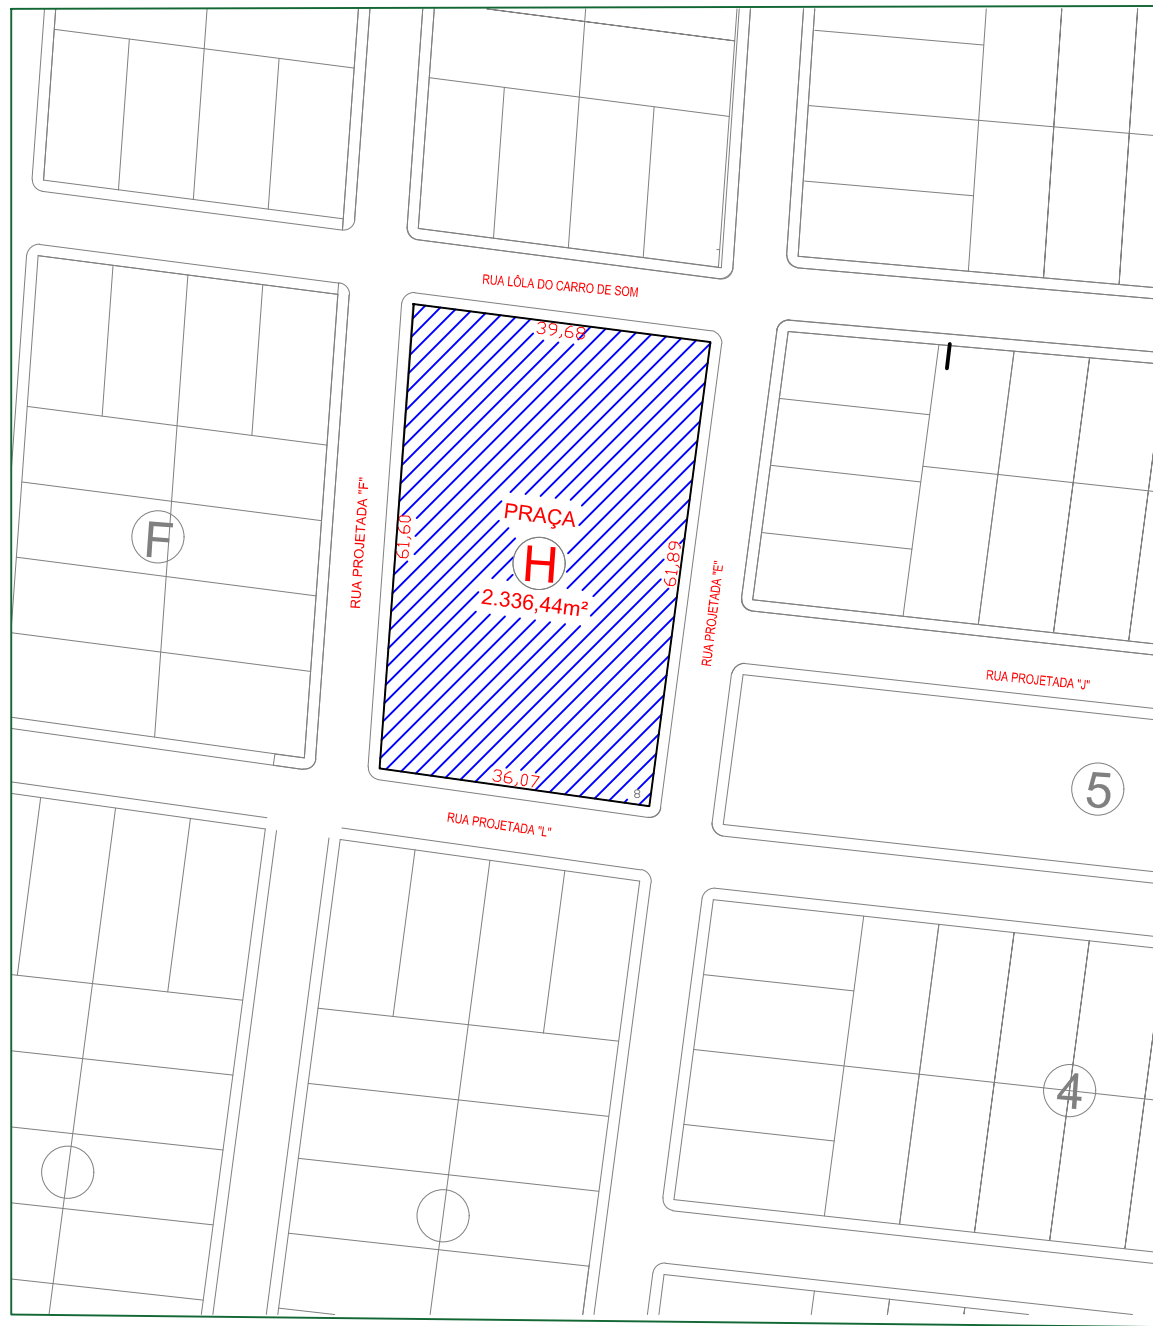

01 - PLANTA DE SITUAÇÃO

01 – OS MATERIAIS ESPECIFICADO ACIMA SÃO REFERENCIAIS, PODENDO SER SUBSTITUIDOS POR EQUIVALENTE TÉCNICOS MEDIANTE APROVAÇÃO DO CONTRATANTE 02 – É DE RESPONSABILIDADE DO PRESTADOR DE SERVIÇOS CONFERIR TODAS AS MEDIDAS NO LOCAL. 03 – QUAISQUER ALTERAÇÕES NO PROJETO DEVERÃO SER COMUNICADAS PREVIAMENTE AO ARQUITETO RESPONSÁVEL, O QUAL NÃO SE RESPONSABILIZA POR MODIFICAÇÕES DE TERCEIROS	QUADRO DE ÁREAS ÁREA TERRENO 2.336,44M² ÁREA CONSTRUÍDA 1.106,18M² _____ ARQUITETA _____ ARQUITETA		PROJETO ARQUITETÔNICO LOCALIZAÇÃO: BAIRRO PRIMAVERA – SEDE – JOÃO DOURADO – BA		ESCALA SEM ESCALA	DATA SETEMBRO 2025
	ARQUITETAS MARTHA DOURADO CAU – 171259 – 4 NATÁLIA DOURADO VASCONCELOS CAU – A149368 – 0		FOLHA 02			
	PROPRITÁRIO PREFEITURA MUNICIPAL DE JOÃO DOURADO					
	PRANCHA PLANTA DE SITUAÇÃO MARTHA DOURADO 74 9 9989 8453 Natália Dourado 74 9 9977 3510					

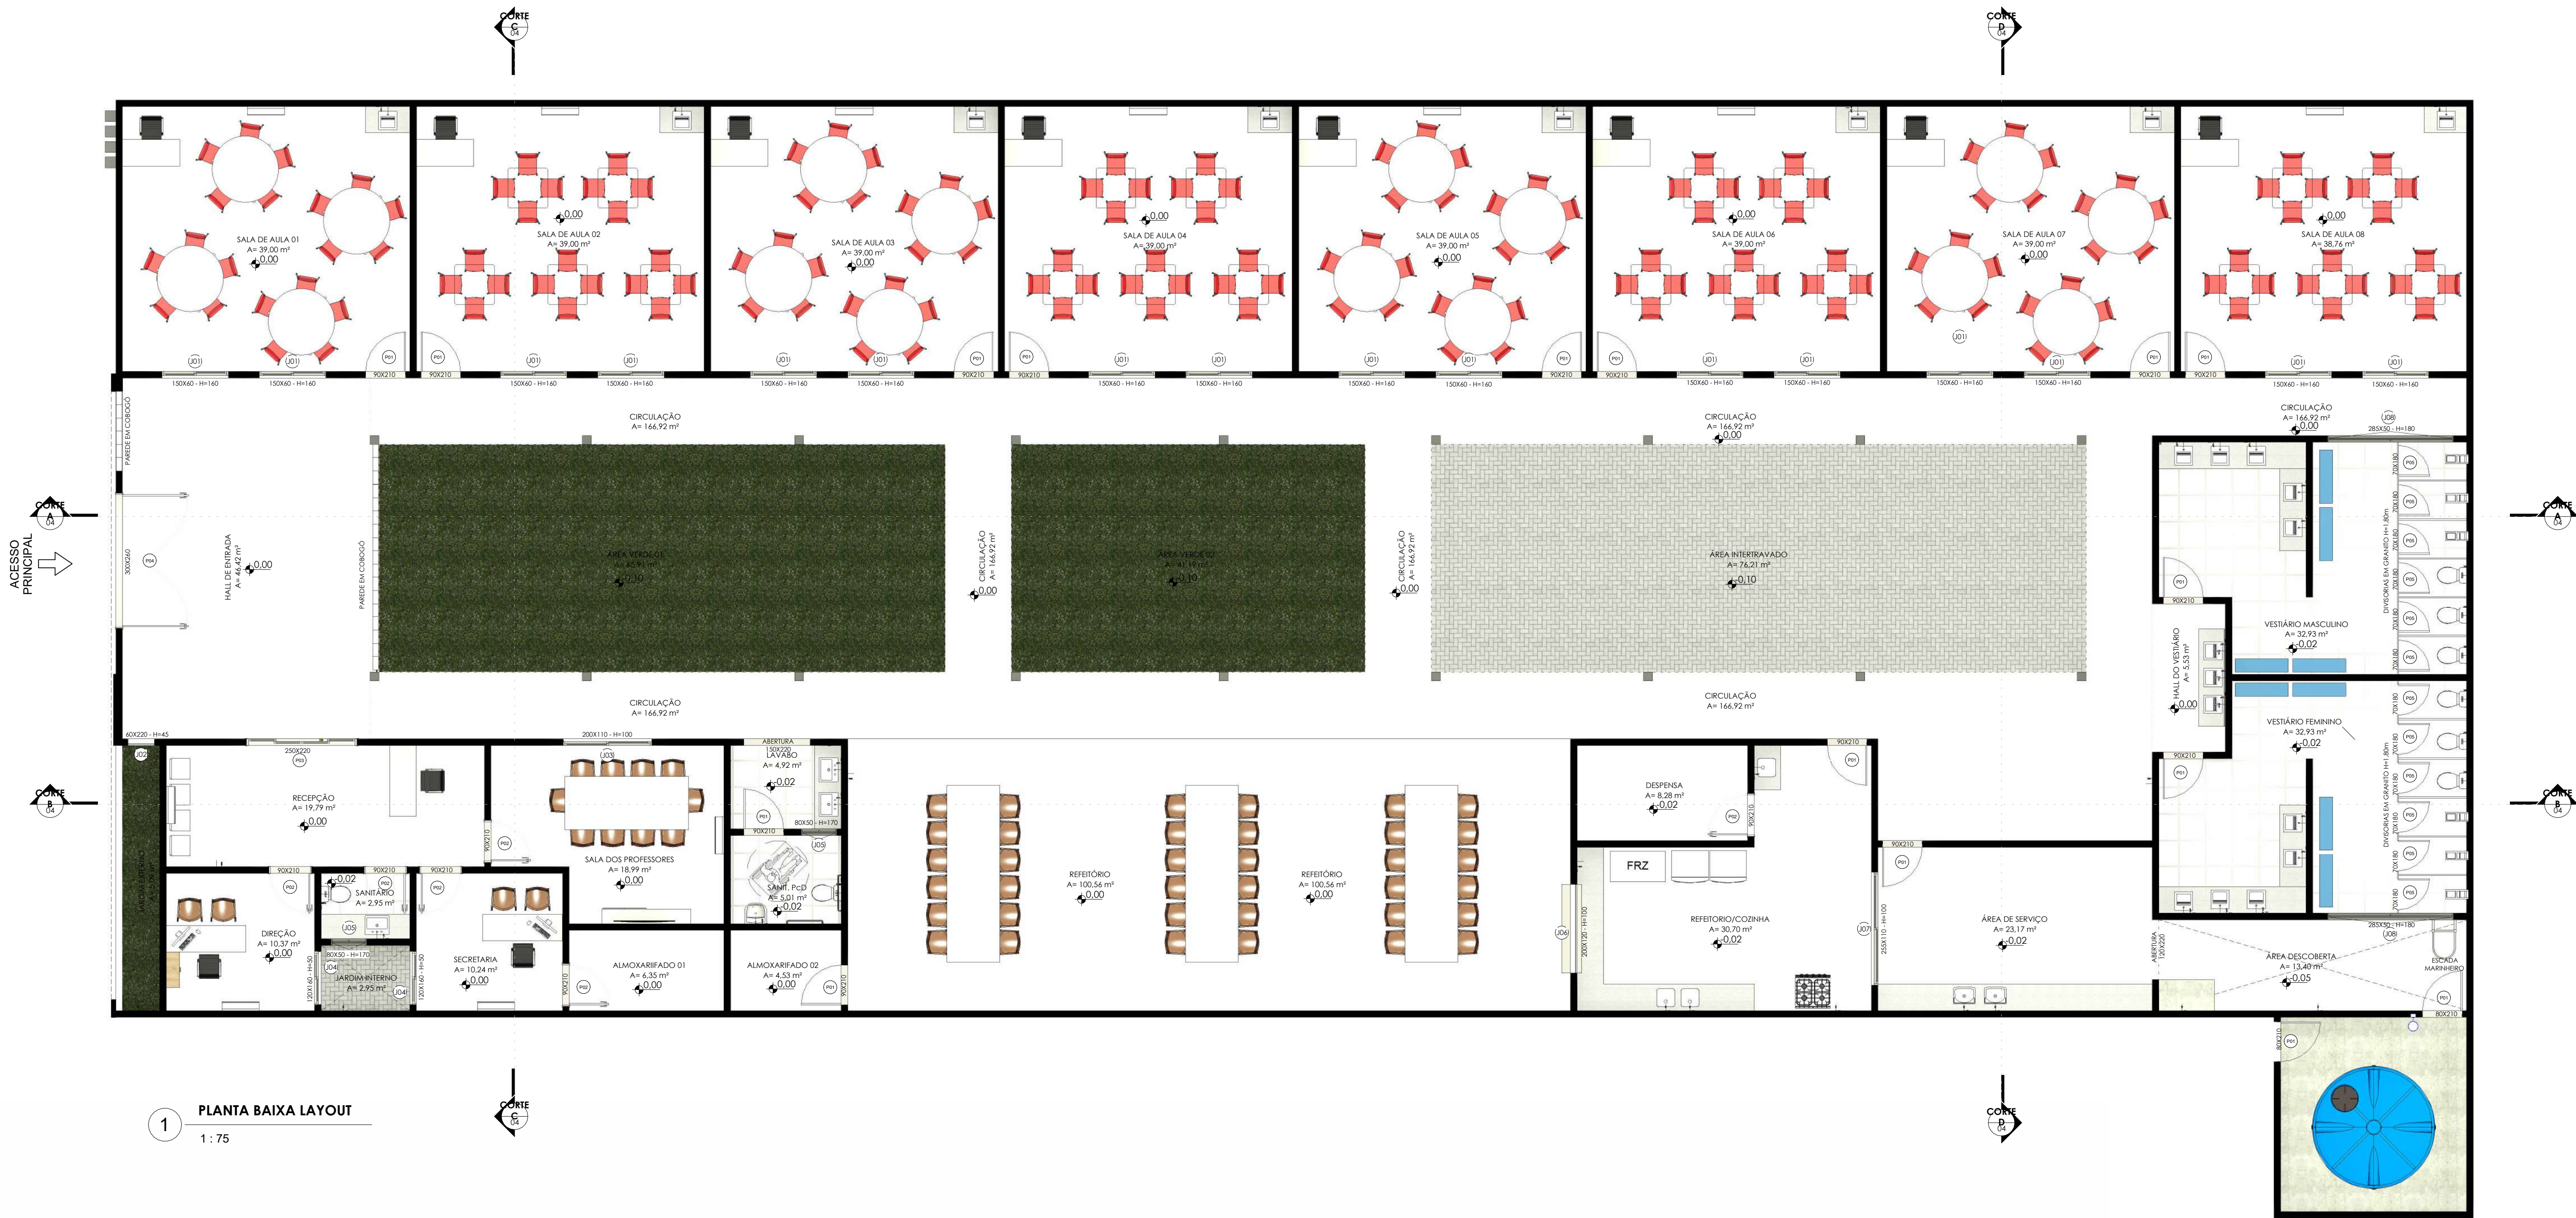

1 PLANTA BAIXA LAYOUT
1 : 75

TABELA DE JANELAS					
Cód.	Quantidade	Largura	Altura	Altura do peitoril	Descrição
J01	16	150 cm	60 cm	160 cm	JANELA ALUMÍNIO DE CORREER VIDRO
J02	1	60 cm	220 cm	40 cm	JANELA ALUMÍNIO DE VIDRO FIJO
J03	1	200 cm	110 cm	100 cm	JANELA ALUMÍNIO DE CORREER VIDRO
J04	2	120 cm	160 cm	50 cm	JANELA ALUMÍNIO DE CORREER VIDRO
J05	2	80 cm	50 cm	100 cm	JANELA ALUMÍNIO BASCULHANTE VIDRO
J06	1	200 cm	120 cm	100 cm	JANELA DE VIDRO FIJO COM PASSAGEM INF.
J07	1	250 cm	110 cm	100 cm	JANELA ALUMÍNIO DE CORREER VIDRO
J08	2	250 cm	80 cm	100 cm	JANELA ALUMÍNIO BASCULHANTE VIDRO
J10	207	30 cm	30 cm		CORRIGÓ

TABELA DE PORTAS				
Cód.	Quant.	Largura	Altura	Descrição
P01	16	90 cm	210 cm	PORTA DE GIRO SIMPLES FERRO
P02	6	90 cm	210 cm	PORTA DE GIRO SIMPLES MADEIRA
P03	1	250 cm	220 cm	PORTA DE CORREER VIDRO 2 RIXAS E 2 MÓVEIS
P04	1	300 cm	260 cm	PORTA DE GIRO GIRO SIMPLES DUPL. O FERRO
P05	12	70 cm	160 cm	PORTA DE GIRO VIDRO EMPENSAÇO AJUSTADO
P06	1	80 cm	150 cm	PORTINHOLA DE GIRO SIMPLES FERRO

01 - OS MATERIAIS ESPECIFICADO ACIMA SÃO REFERENCIAIS, PODENDO SER SUBSTITUIDOS POR EQUIVALENTE TÉCNICOS MEDIANTE APROVAÇÃO DO CONTRATANTE

02 - É DE RESPONSABILIDADE DO PRESTADOR DE SERVIÇOS CONFERIR TODAS AS MEDIDAS NO LOCAL.

03 - QUAISQUER ALTERAÇÕES NO PROJETO DEVERÃO SER COMUNICADAS PREVIAMENTE AO ARQUITETO RESPONSÁVEL, O QUAL NÃO SE RESPONSABILIZA POR MODIFICAÇÕES DE TERCEIROS



Cliente:
PREFEITURA MUNICIPAL DE JOÃO DOURADO - BAHIA


Responsável Técnico
RESPONSÁVEL TÉCNICO
CREA-XX: XXXXXXXXXX


Data
05/09/2025

Endereço
AV. JOSÉ ALVES DE ANDRADE SEDE - JOÃO DOURADO - BAHIA

Assunto
PROJETO ARQUITETÔNICO LAYOUT

Escala 1 : 75 **Modelagem** XXXX **Detalhamento** Autor **Folha** 02/09

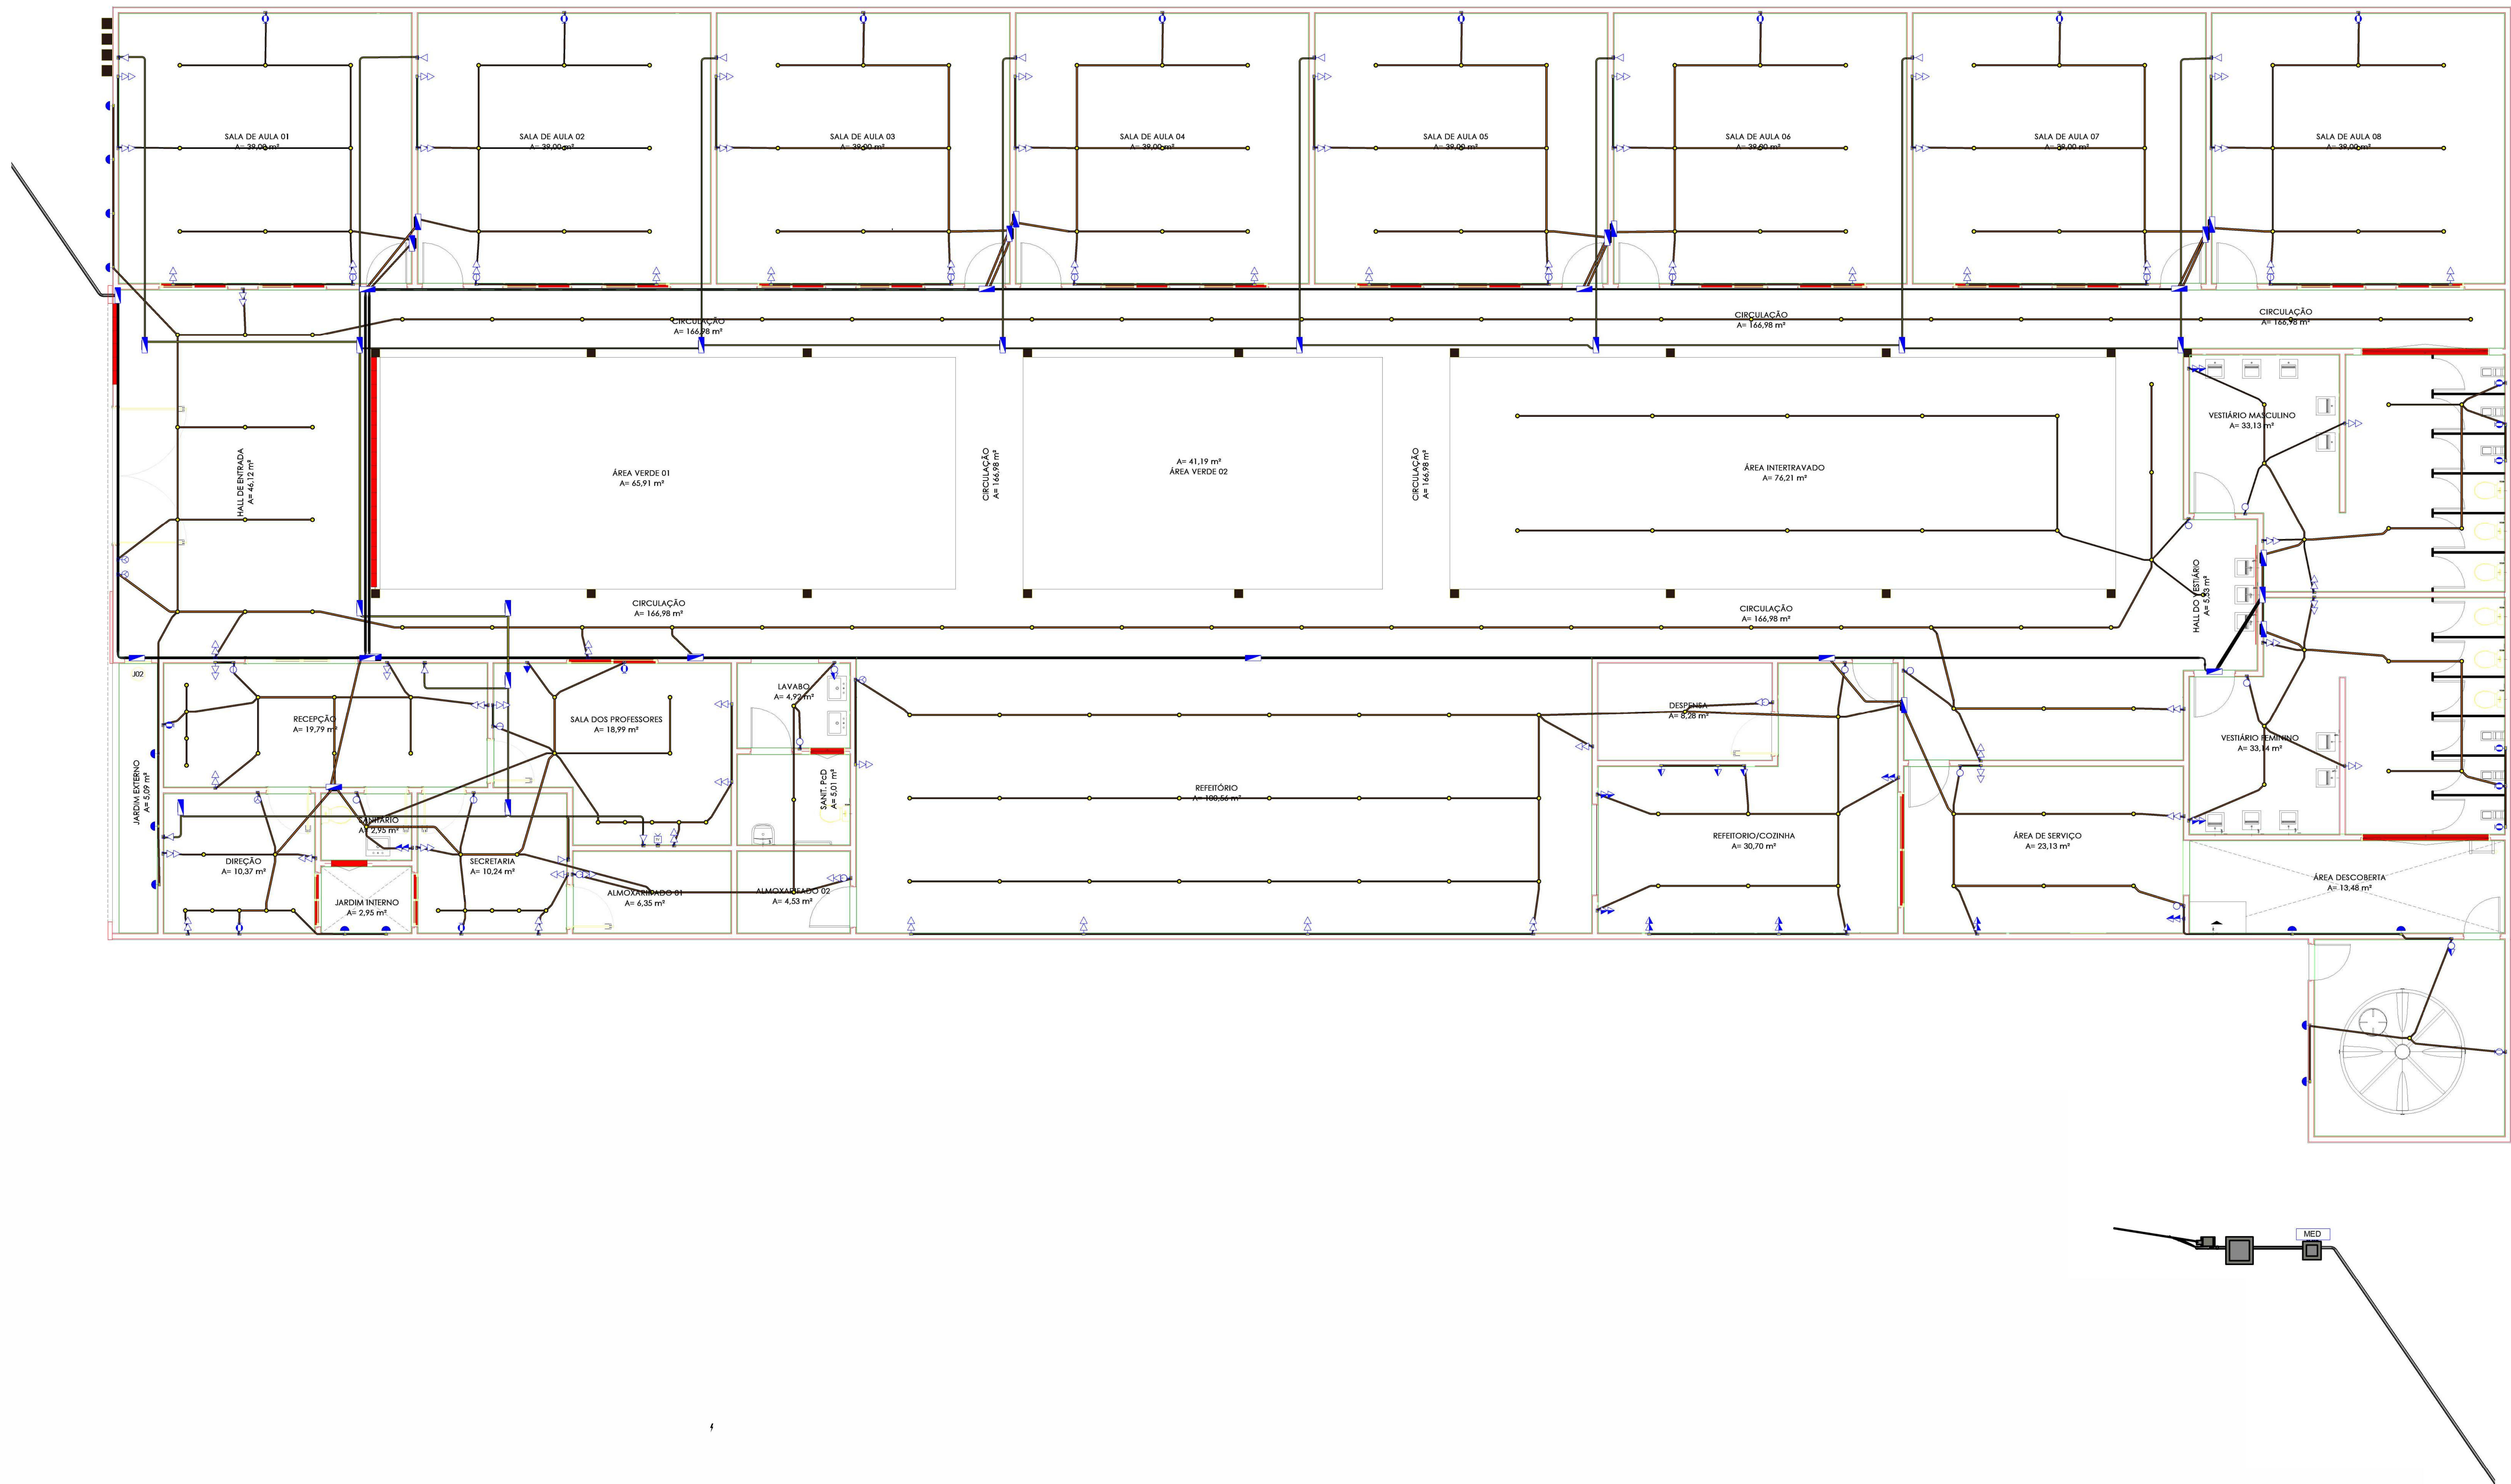

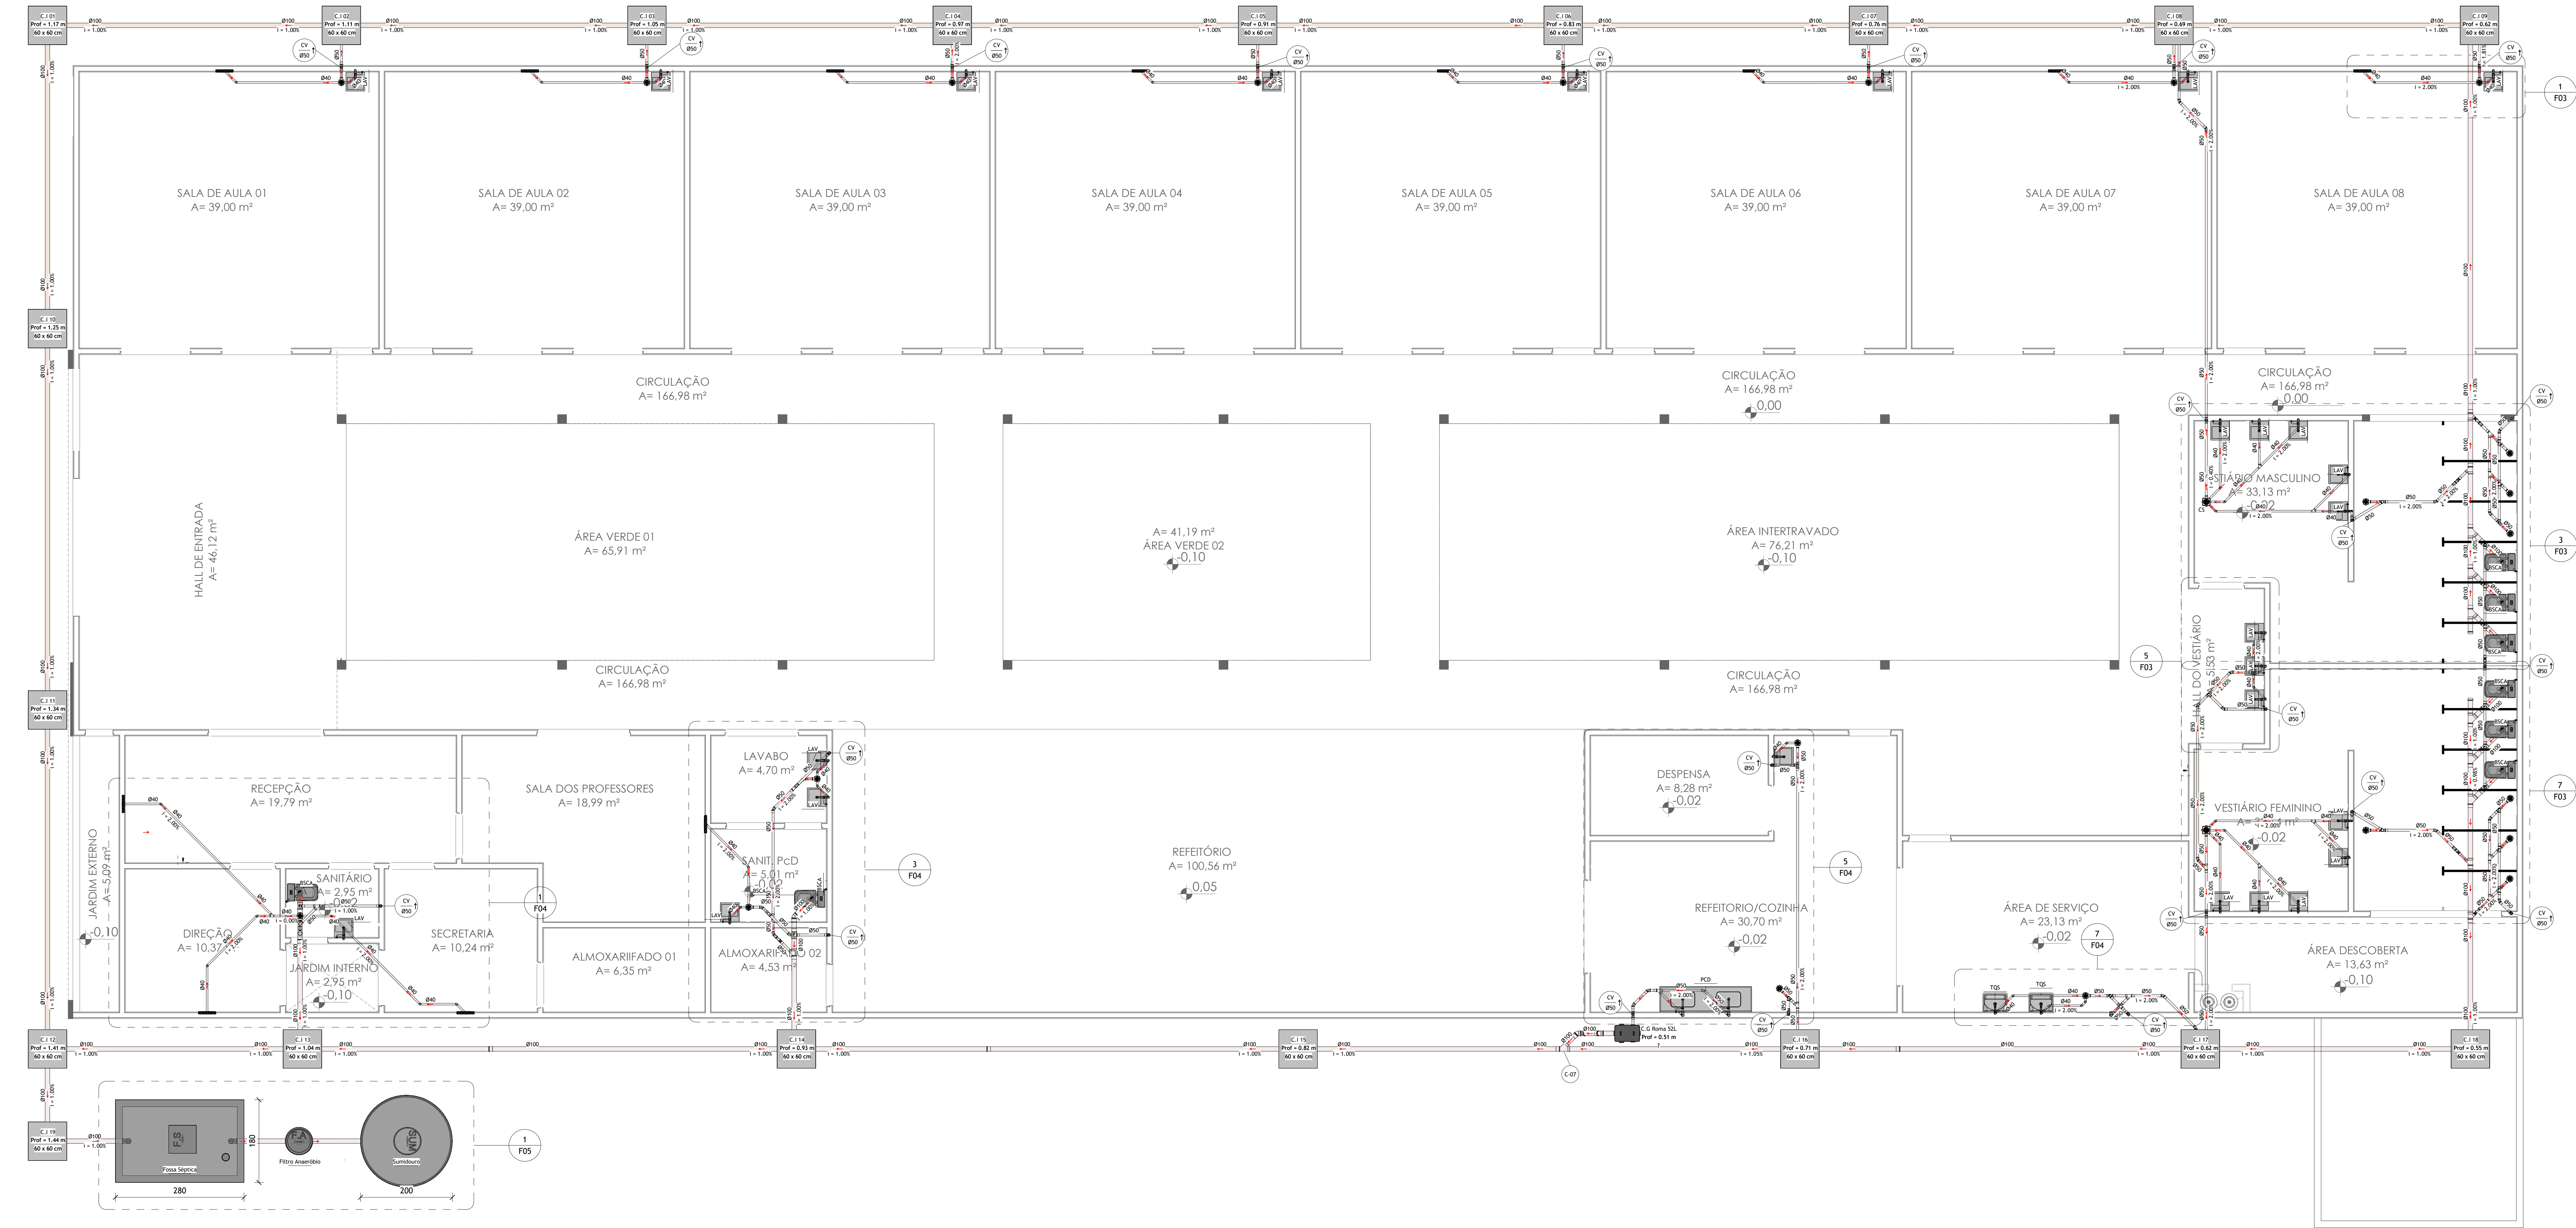

1 Planta de Piso Esgoto
1 : 50

Resumo das Caixas de Passagem		
Código	Descrição da Caixa	Cota de Fundo
C-1.01	Esgoto - Caixa de Inspeção com Tampa de Concreto in Luso 50 x 50	1.17
C-1.02	Esgoto - Caixa de Inspeção com Tampa de Concreto in Luso 50 x 50	1.11
C-1.03	Esgoto - Caixa de Inspeção com Tampa de Concreto in Luso 50 x 50	1.05
C-1.04	Esgoto - Caixa de Inspeção com Tampa de Concreto in Luso 50 x 50	0.99
C-1.05	Esgoto - Caixa de Inspeção com Tampa de Concreto in Luso 50 x 50	0.91
C-1.06	Esgoto - Caixa de Inspeção com Tampa de Concreto in Luso 50 x 50	0.83
C-1.07	Esgoto - Caixa de Inspeção com Tampa de Concreto in Luso 50 x 50	0.76
C-1.08	Esgoto - Caixa de Inspeção com Tampa de Concreto in Luso 50 x 50	0.69
C-1.09	Esgoto - Caixa de Inspeção com Tampa de Concreto in Luso 50 x 50	0.62
C-1.10	Esgoto - Caixa de Inspeção com Tampa de Concreto in Luso 50 x 50	1.25
C-1.11	Esgoto - Caixa de Inspeção com Tampa de Concreto in Luso 50 x 50	1.14
C-1.12	Esgoto - Caixa de Inspeção com Tampa de Concreto in Luso 50 x 50	1.41
C-1.13	Esgoto - Caixa de Inspeção com Tampa de Concreto in Luso 50 x 50	1.04
C-1.14	Esgoto - Caixa de Inspeção com Tampa de Concreto in Luso 50 x 50	0.93
C-1.15	Esgoto - Caixa de Inspeção com Tampa de Concreto in Luso 50 x 50	0.82
C-1.16	Esgoto - Caixa de Inspeção com Tampa de Concreto in Luso 50 x 50	0.71
C-1.17	Esgoto - Caixa de Inspeção com Tampa de Concreto in Luso 50 x 50	0.62
C-1.18	Esgoto - Caixa de Inspeção com Tampa de Concreto in Luso 50 x 50	0.55
C-1.19	Esgoto - Caixa de Inspeção com Tampa de Concreto in Luso 50 x 50	1.44

Lista de Acessórios de Tubulação		
Código	Descrição	Quantidade
A-01	Esgoto - Caixa Sifonada 100 x 100 x 50 mm - Com Grelha	23
A-02	Esgoto - Caixa Sifonada 100 x 100 x 50 mm - Com Grelha	2
A-03	Esgoto - Anel de vedação para bacia sanitária	8
A-04	Esgoto - Protetor de diâmetro 100 mm	23
A-05	Esgoto - Protetor de diâmetro 100 mm	2
A-06	Esgoto - Caixa de Gortura simples 52 litros	1
A-07	Esgoto - Filtro para lavatório	06
A-08	Esgoto - Caixa de Inspeção com Tampa de concreto 50x50	19
A-09	Caixa de passagem de PVC para 45°	12
A-10	Esgoto - Filtro forjado para pia de cozinha	2
A-11	Esgoto - Filtro forjado para tanque	2
A-12	Esgoto - Válvula de saída de água para tanque	2
A-13	Esgoto - Válvula de saída de água para Lavatório	06
A-14	Esgoto - Válvula de saída de água para pia cozinha	2
A-15	Tratamento - Anel de concreto perfurado de concreto DN200 (sumidouro)	5

Lista de Conexões de Tubulação		
Código	Descrição do Material	Quantidade
C-01	PVC Esgoto Serie Normal - 10, 100 x 100 mm	8
C-02	PVC Esgoto Serie Normal - Juntão 90° 100 mm	48
C-03	PVC Esgoto Serie Normal - Anel de Borracha de Vedação 100 mm	86
C-04	PVC Esgoto Serie Normal - Capa 100 mm	2
C-05	PVC Esgoto Serie Normal - Juntão 45° 100 mm	4
C-06	PVC Esgoto Serie Normal - Lixo Simples 100 mm	38
C-07	PVC Esgoto Serie Normal - Juntão Simples 100 x 100 mm	7
C-08	PVC Esgoto Serie Normal - Juntão Simples 100 x 100 mm	6
C-09	PVC Esgoto Serie Normal - TP 100 x 50 mm	8
C-10	PVC Esgoto Serie Normal - Juntão 90° 50 mm	08
C-11	PVC Esgoto Serie Normal - Anel de Borracha de Vedação 50 mm	269
C-12	PVC Esgoto Serie Normal - Lixo Simples 50 mm	4
C-13	PVC Esgoto Serie Normal - TP 50 x 50 mm	23
C-14	PVC Esgoto Serie Normal - Terminal de Vedação 50 mm	06
C-15	PVC Esgoto Serie Normal - Juntão Simples 50 x 50 mm	13
C-16	PVC Esgoto Serie Normal - Juntão 45° 50 mm	33
C-17	PVC Esgoto Serie Normal - Bacia de Redução Larga 50x40 mm	2
C-18	PVC Esgoto Serie Normal - Anel de Borracha de Vedação 40 mm	39
C-19	PVC Esgoto Serie Normal - Juntão 90° 40 mm	54
C-20	PVC Esgoto Serie Normal - Juntão 90° 40 mm	59
C-21	PVC Esgoto Serie Normal - Juntão Simples 40 x 40 mm	6
C-22	PVC Esgoto Serie Normal - TP 40 x 40 mm	3

Lista de Tubulações			
Código	Descrição	Diâmetro	Comprimento
T-01	TUBO DE PVC ESGOTO SERIE NORMAL	Ø40	114.62
T-02	TUBO DE PVC ESGOTO SERIE NORMAL	Ø50	111.58
T-03	TUBO DE PVC ESGOTO SERIE NORMAL	Ø100	137.29

UnMEP - Peças Hidrossanitárias			
Símbolo	QTD	Descrição	Altura
BSCA	8	Bacia Sanitária com Caixa Acoplada	Ø 30 m
LAV	26	Lavatório Superior com Tanque de Mesa	Ø 30 m
PCD	1	Pia de Cozinha/Área Gourmet Dupla	0.90 m
TQS	2	Tanquinho Superior	1.10 m


01 - OS MATERIAIS ESPECIFICADO ACIMA SÃO REFERENCIAIS, PODENDO SER SUBSTITUÍDOS POR EQUIVALENTE TÉCNICO MEDIANTE APROVAÇÃO DO CONTRATANTE

02 - É DE RESPONSABILIDADE DO PRESTADOR DE SERVIÇOS CONFERIR TODAS AS MEDIDAS NO LOCAL.

03 - QUAISQUER ALTERAÇÕES NO PROJETO DEVERÃO SER COMUNICADAS PREVIAMENTE AO ARQUITETO RESPONSÁVEL, O QUAL NÃO SE RESPONSABILIZA POR MODIFICAÇÕES DE TERCEIROS



Cliente: Prefeitura Municipal de João Dourado	Responsável Técnico RESPONSÁVEL TÉCNICO CREA/XX: XXXXXXXXXX	Data 05/09/2025
Endereço AV. José Alves de Andrade, Sede, João Dourado - BA		
Assunto Projeto Esgoto		
Escala 1 : 50	Modelagem -	Detalhamento Autor
Folha 02/05		

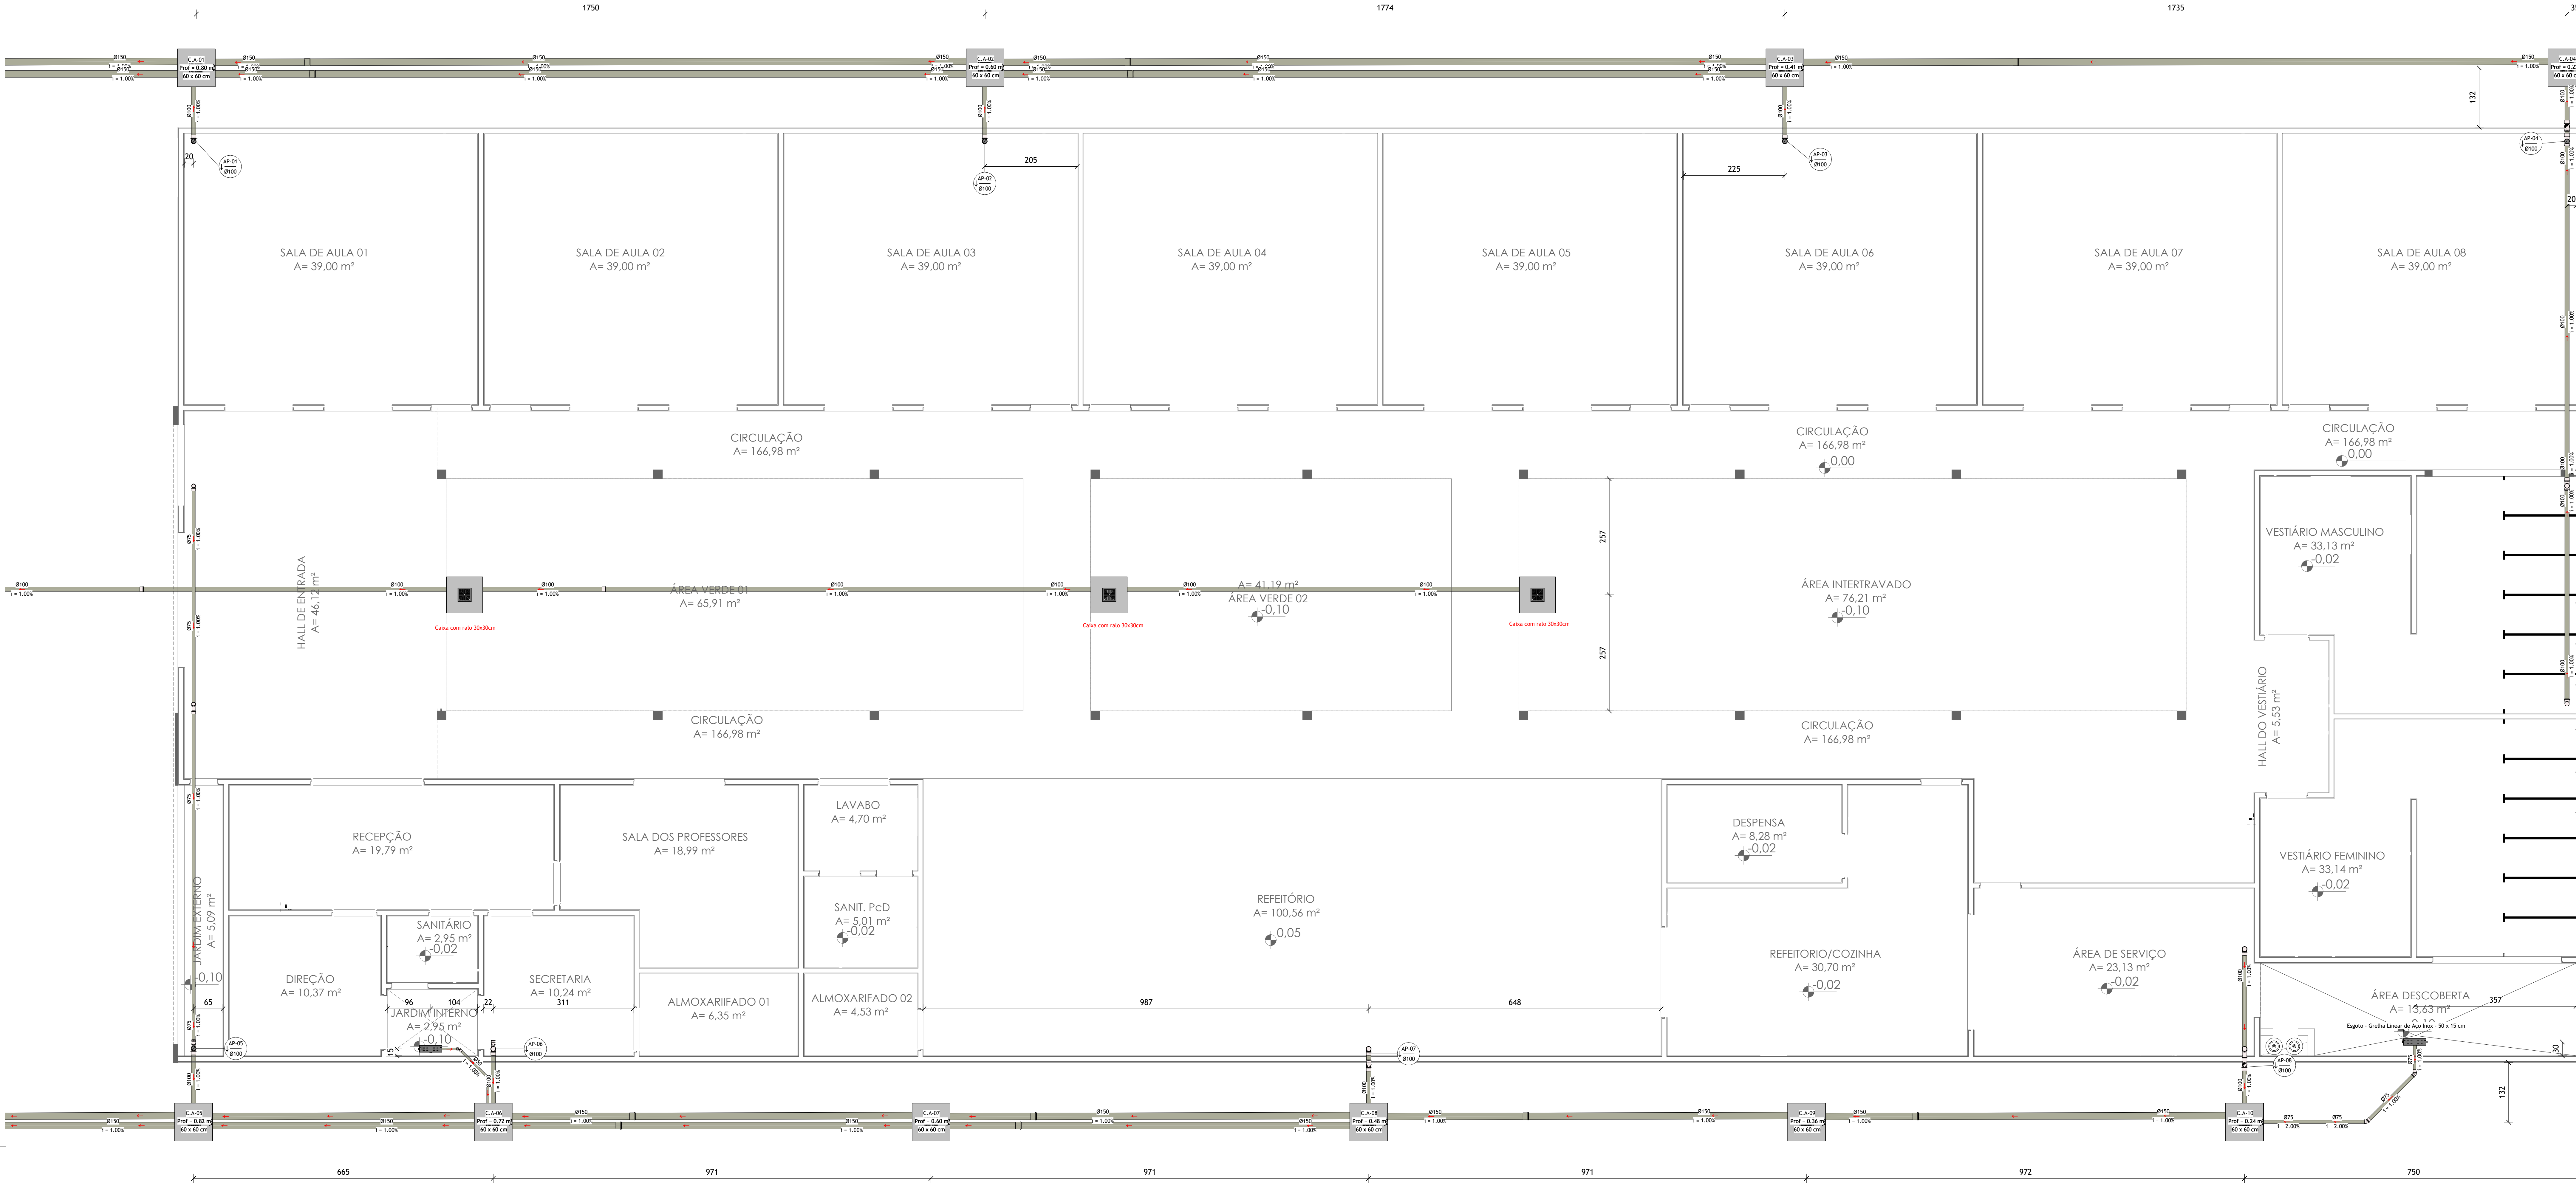

1 Planta Baixa
1 : 50

Lista de Conexões de Tubulação		
Código	Descrição do Material	Quantidade
C-01	PVC Egozto Série Normal - Junção Simples 100 x 75 mm	3
C-02	PVC Egozto Série Normal - Junção Simples 100 x 100 mm	1
C-03	PVC Egozto Série Normal - Lupa Simples 100 mm	22
C-04	PVC Egozto Série Normal - T.E. 100 x 100 mm	2
C-05	PVC Egozto Série Normal - Jueito 45° 100 mm	1
C-06	PVC Egozto Série Normal - Jueito 90° 100 mm	16
C-07	PVC Egozto Série Normal - Lupa Simples 75 mm	9
C-08	PVC Egozto Série Normal - Jueito 45° 75 mm	6
C-09	PVC Egozto Série Normal - Jueito 90° 75 mm	6
C-10	PVC Egozto Série Normal - Junção Simples 75 x 75 mm	1
C-11	PVC Egozto Série Normal - Jueito 45° 50 mm	2
C-12	PVC Egozto Série Normal - Lupa Simples 50 mm	2
C-13	PVC Egozto Série Reforçada - Lupa Simples 150 mm	11

Lista de Acessórios de Tubulação		
Código	Descrição do Material	Quantidade
A-01	Drenagem - Caixa Retangular Metálica de 10x20cm de Comprimento de 13,05 m	1
A-02	Drenagem - Caixa Retangular Metálica de 10x20cm de Comprimento de 3,65 m	2
A-03	Drenagem - Caixa Retangular Metálica de 10x20cm de Comprimento de 8,70 m	2
A-04	Drenagem - Caixa Retangular Metálica de 10x20cm de Comprimento de 4,10 m	1
A-05	Drenagem - Caixa Retangular Metálica de 10x20cm de Comprimento de 2,35 m	1
A-06	Drenagem - Caixa Retangular Metálica de 10x20cm de Comprimento de 39,25 m	1
A-07	Drenagem - Caixa Retangular Metálica de 10x20cm de Comprimento de 1,47 m	1
A-08	Egosto - Grilha Linear de Aço Inox - 50 x 15 cm	2
A-09	Egosto - Ralo Linear 100 cm com Tampa Plástica	1
C.A-11	Drenagem - Caixa de Areia Quadrada com - ralo In Loco 30 x 30	1
C.A-12	Drenagem - Caixa de Areia Quadrada com - ralo In Loco 30 x 30	1
C.A-13	Drenagem - Caixa de Areia Quadrada com - ralo In Loco 30 x 30	1

UnMEP - Lista de Tubulações			
Código	Descrição	Diâmetro	Comprimento
T-01	Tubo de PVC Egozto Série Reforçada	Ø50	2,00
T-02	Tubo de PVC Egozto Série Reforçada	Ø75	24,19
T-03	Tubo de PVC Egozto Série Reforçada	Ø100	85,74
T-04	Tubo de PVC Egozto Série Reforçada	Ø150	178,09

Resumo das Caixas de Areia		
Código	Descrição da Caixa	Cota de Fundo
C.A-01	Drenagem - Caixa de Areia Quadrada com - Tampa de Concreto 60 x 60	0,60
C.A-02	Drenagem - Caixa de Areia Quadrada com - Tampa de Concreto 60 x 60	0,60
C.A-03	Drenagem - Caixa de Areia Quadrada com - Tampa de Concreto 60 x 60	0,61
C.A-04	Drenagem - Caixa de Areia Quadrada com - Tampa de Concreto 60 x 60	0,22
C.A-05	Drenagem - Caixa de Areia Quadrada com - Tampa de Concreto 60 x 60	0,82
C.A-06	Drenagem - Caixa de Areia Quadrada com - Tampa de Concreto 60 x 60	0,72
C.A-07	Drenagem - Caixa de Areia Quadrada com - Tampa de Concreto 60 x 60	0,60
C.A-08	Drenagem - Caixa de Areia Quadrada com - Tampa de Concreto 60 x 60	0,68
C.A-09	Drenagem - Caixa de Areia Quadrada com - Tampa de Concreto 60 x 60	0,36
C.A-10	Drenagem - Caixa de Areia Quadrada com - Tampa de Concreto 60 x 60	0,36
C.A-11	Drenagem - Caixa de Areia Quadrada com - ralo In Loco 30 x 30	0,30
C.A-12	Drenagem - Caixa de Areia Quadrada com - ralo In Loco 30 x 30	0,34
C.A-13	Drenagem - Caixa de Areia Quadrada com - ralo In Loco 30 x 30	0,30

Legenda de Símbolos	
Símbolo	Descrição
COL-XX	Identificação do tipo de sistema
Ø DN	Identificação do número da Coluna
Ø	Identificação do Diâmetro da Coluna
C-XX	Identificação de Componente
FX	Identificação de Numeração do Componente
DDX	Identificação da Folha onde está o Detalhe
SAL	Identificação de Sigla de Componente
Ø x X/XX m	Identificação da Altura do Componente
Ø x X/XX m	Identificação de Sigla e Diâmetro do Componente
h x X/XX m	Identificação da Altura da Instalação do Componente
X	Identificação de Altura da Tubulação

01 - OS MATERIAIS ESPECIFICADO ACIMA SÃO REFERENCIAIS, PODENDO SER SUBSTITUÍDOS POR EQUIVALENTE TÉCNICOS MEDIANTE APROVAÇÃO DO CONTRATANTE

02 - É DE RESPONSABILIDADE DO PRESTADOR DE SERVIÇOS CONFERIR TODAS AS MEDIDAS NO LOCAL.

03 - QUAISQUER ALTERAÇÕES NO PROJETO DEVERÃO SER COMUNICADAS PREVIAMENTE AO ARQUITETO RESPONSÁVEL, O QUAL NÃO SE RESPONSABILIZA POR MODIFICAÇÕES DE TERCEIROS

Cliente:

Prefeitura Municipal de João Dourado

Endereço:

Av. José Alves de Andrade, Sede, João Dourado - BA

Assunto:

PROJETO PLUVIAL

Escala:

Como indicado

Responsável Técnico:

CREA-XX: XXXXXXXXXX

Detalhamento:

Autor


Data:

05/09/2025


Folha:

02/03


PROJETO PLUVIAL

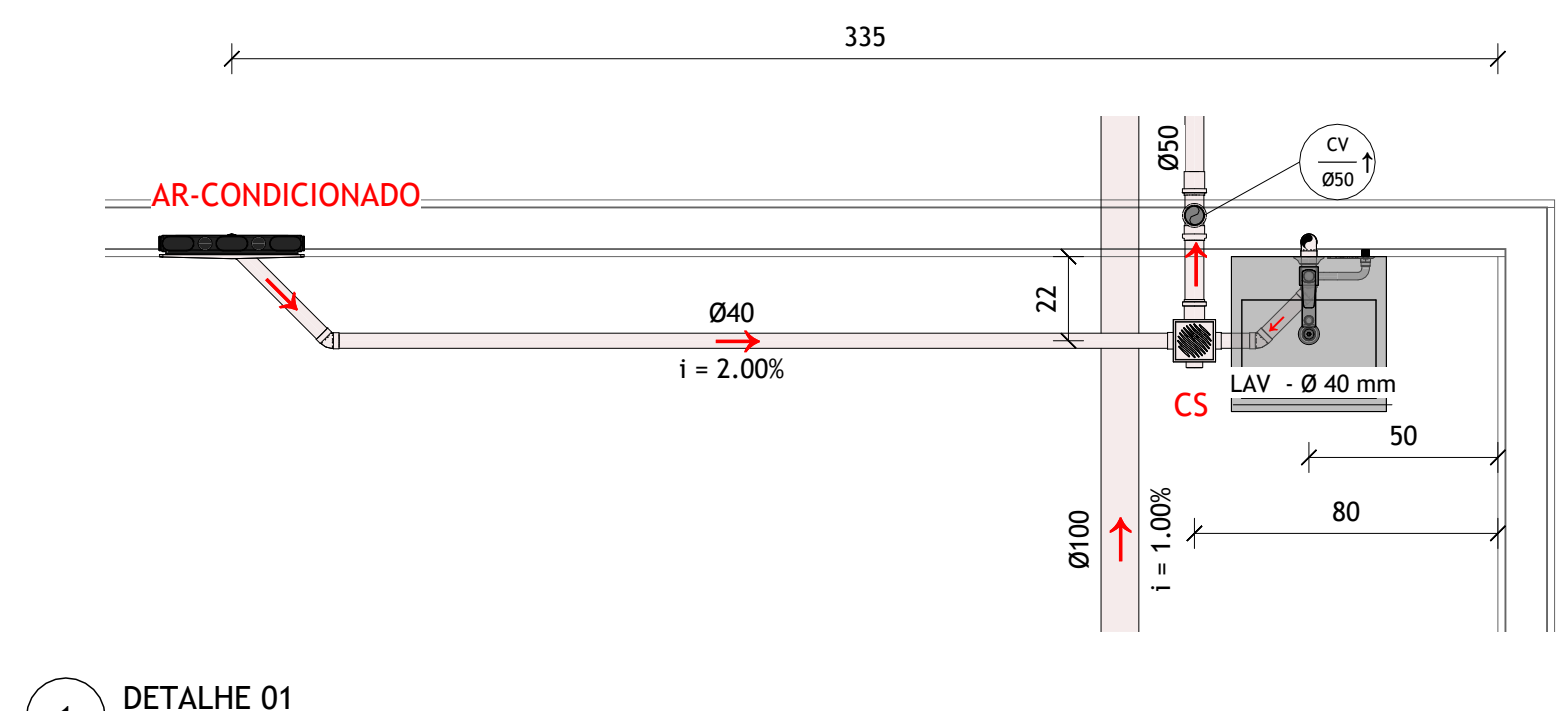


1 DETALHE 01
1 : 20

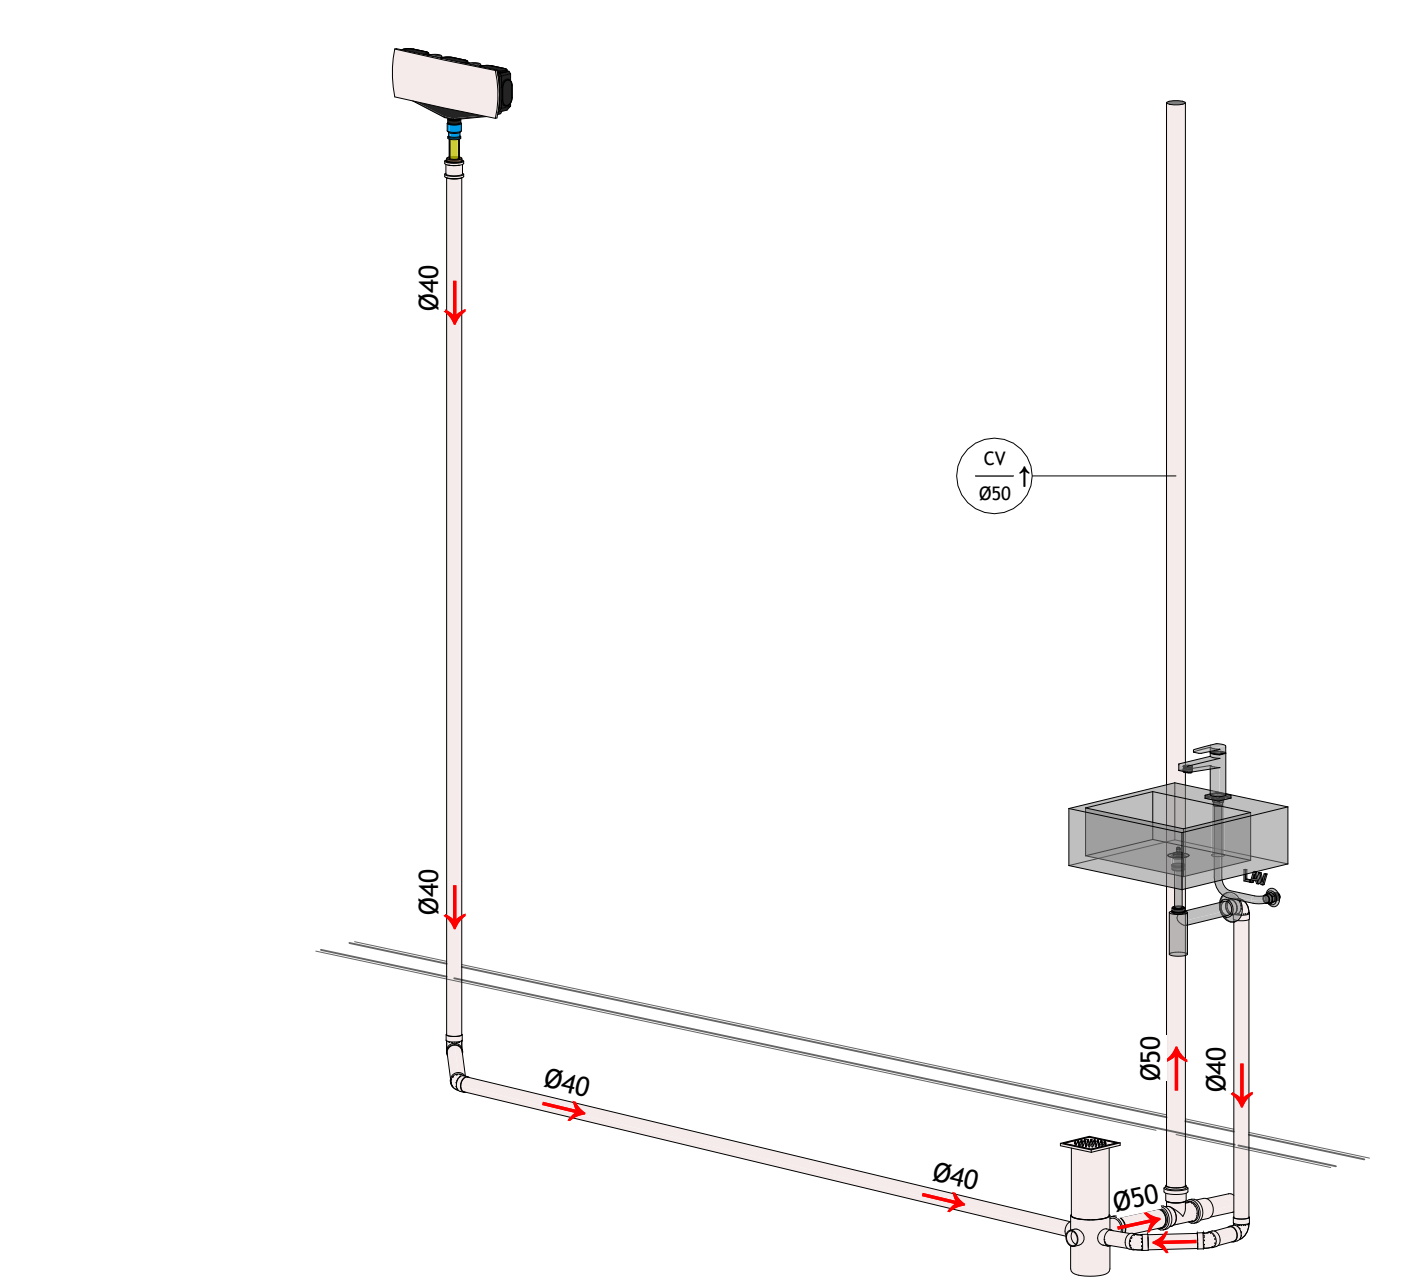


2 DETALHE 01
1 : 20

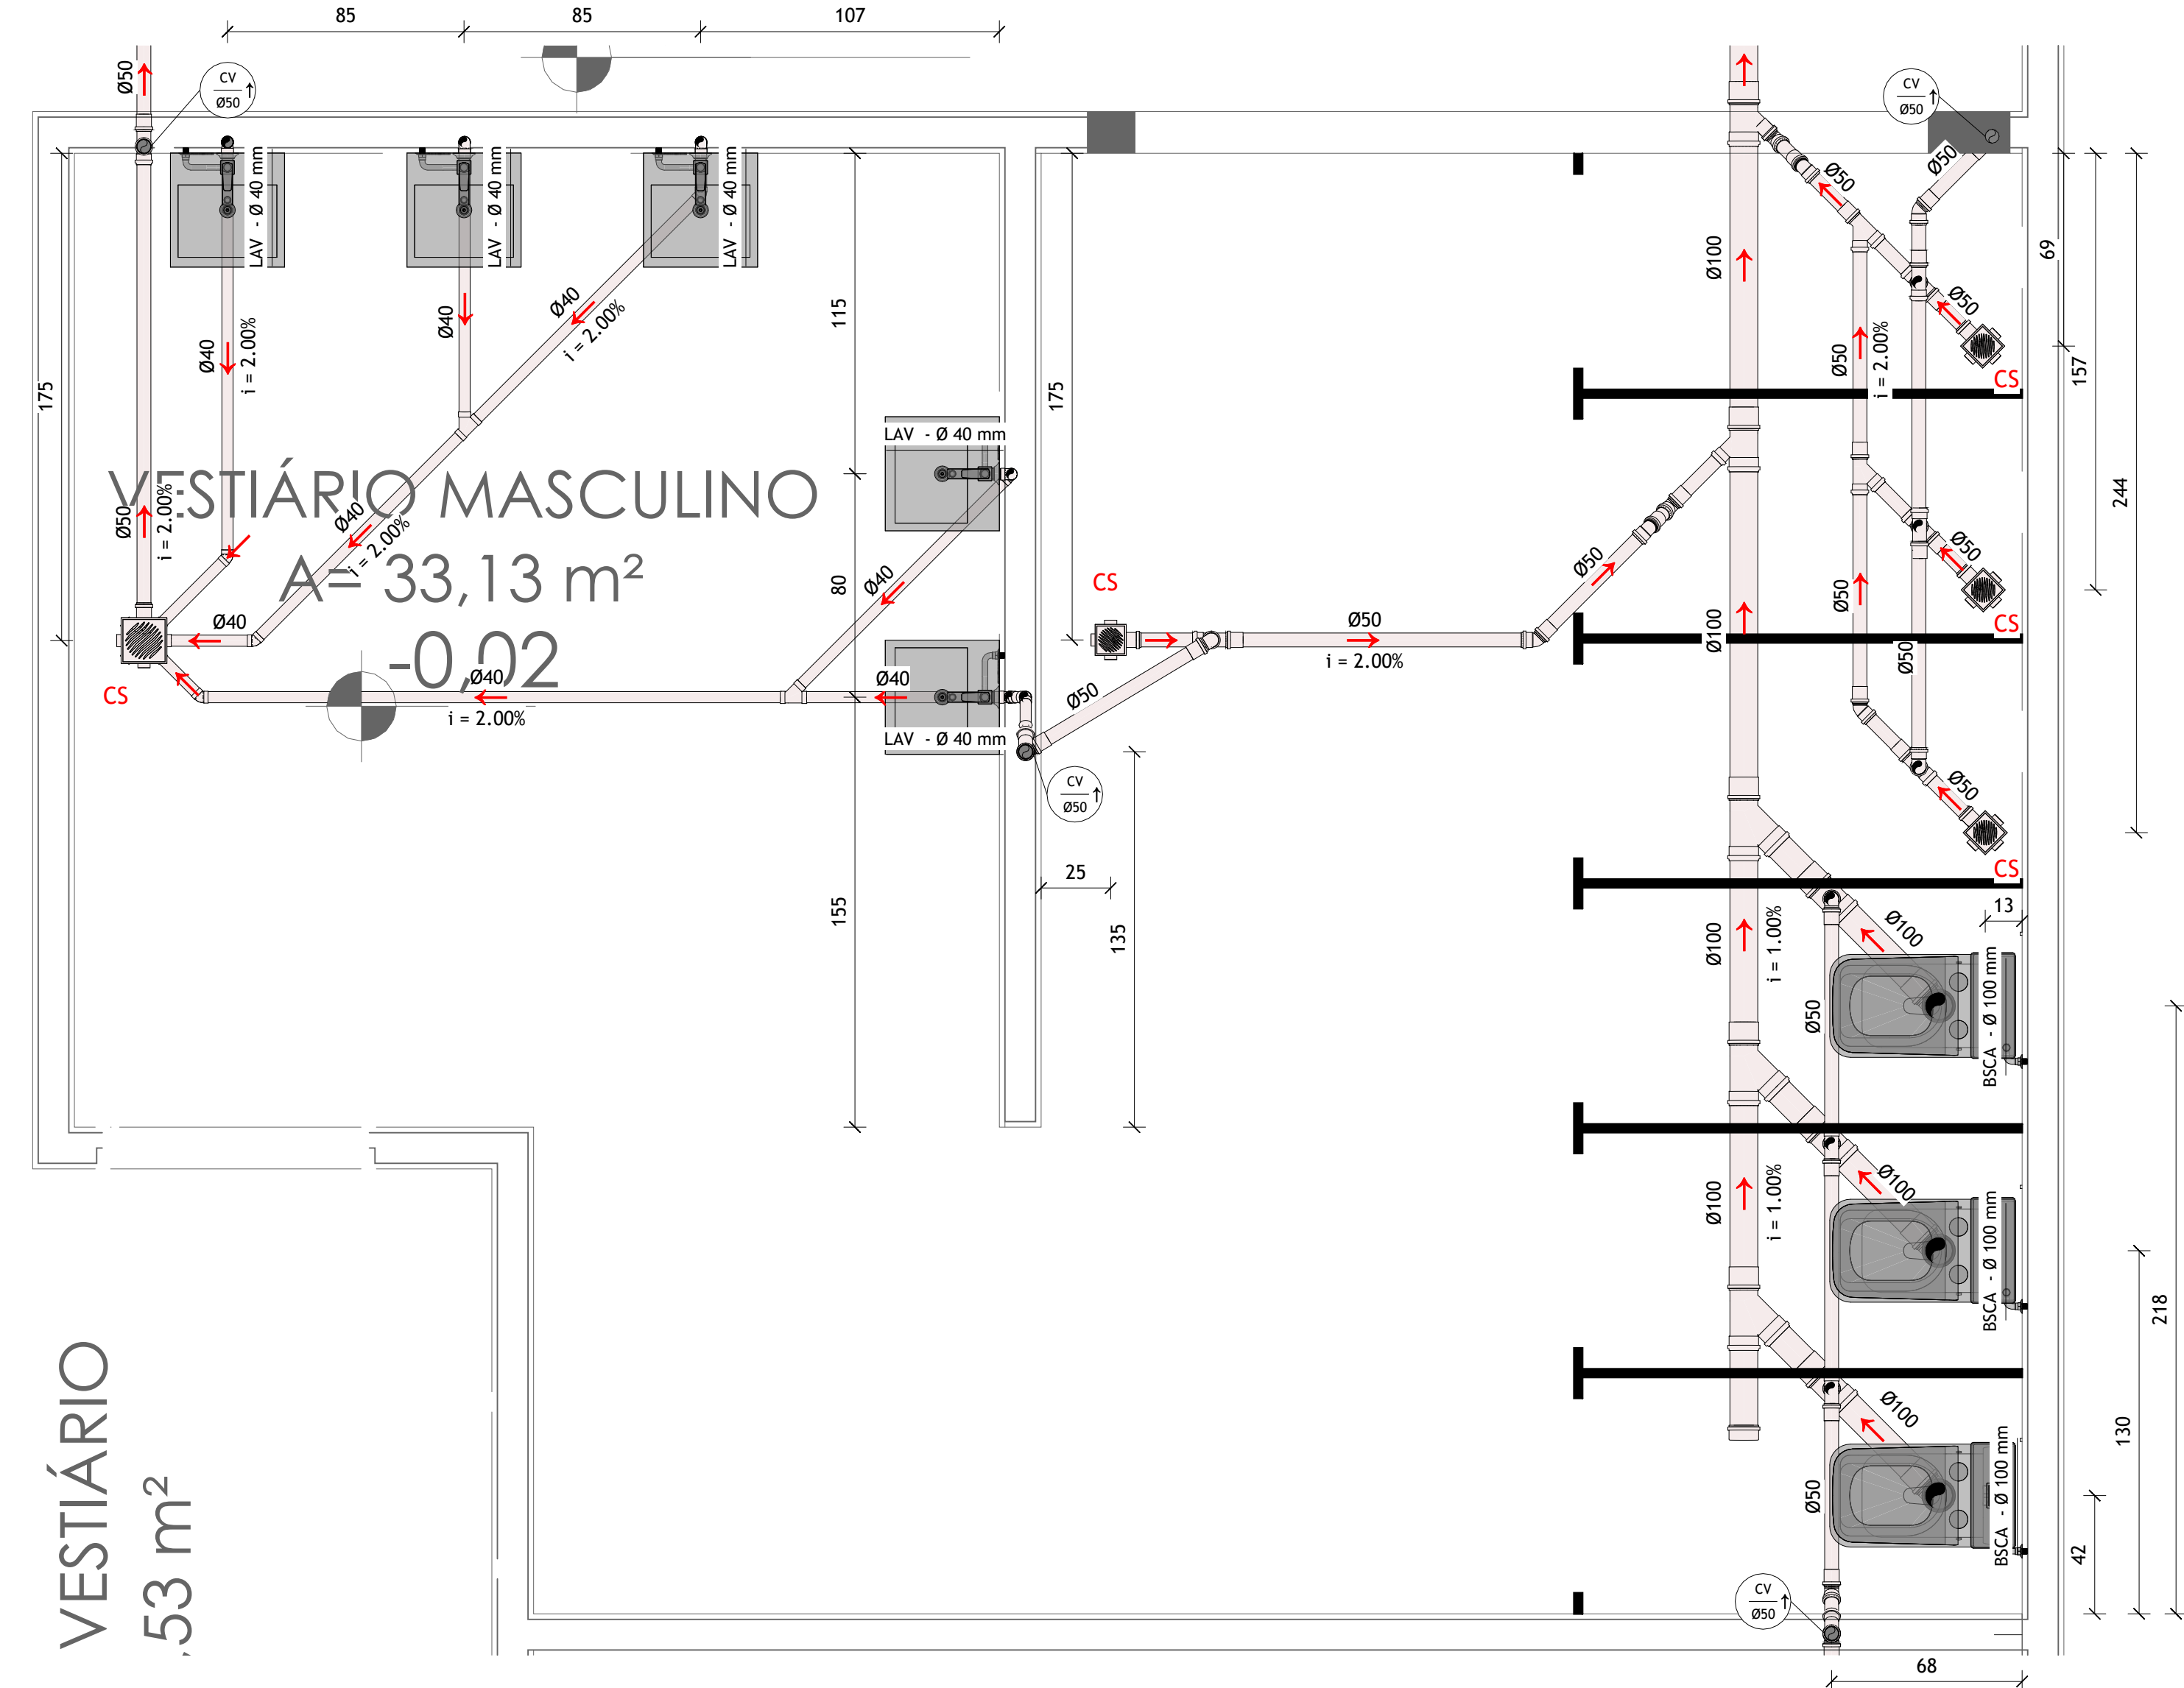


3 DETALHE 02
1 : 20

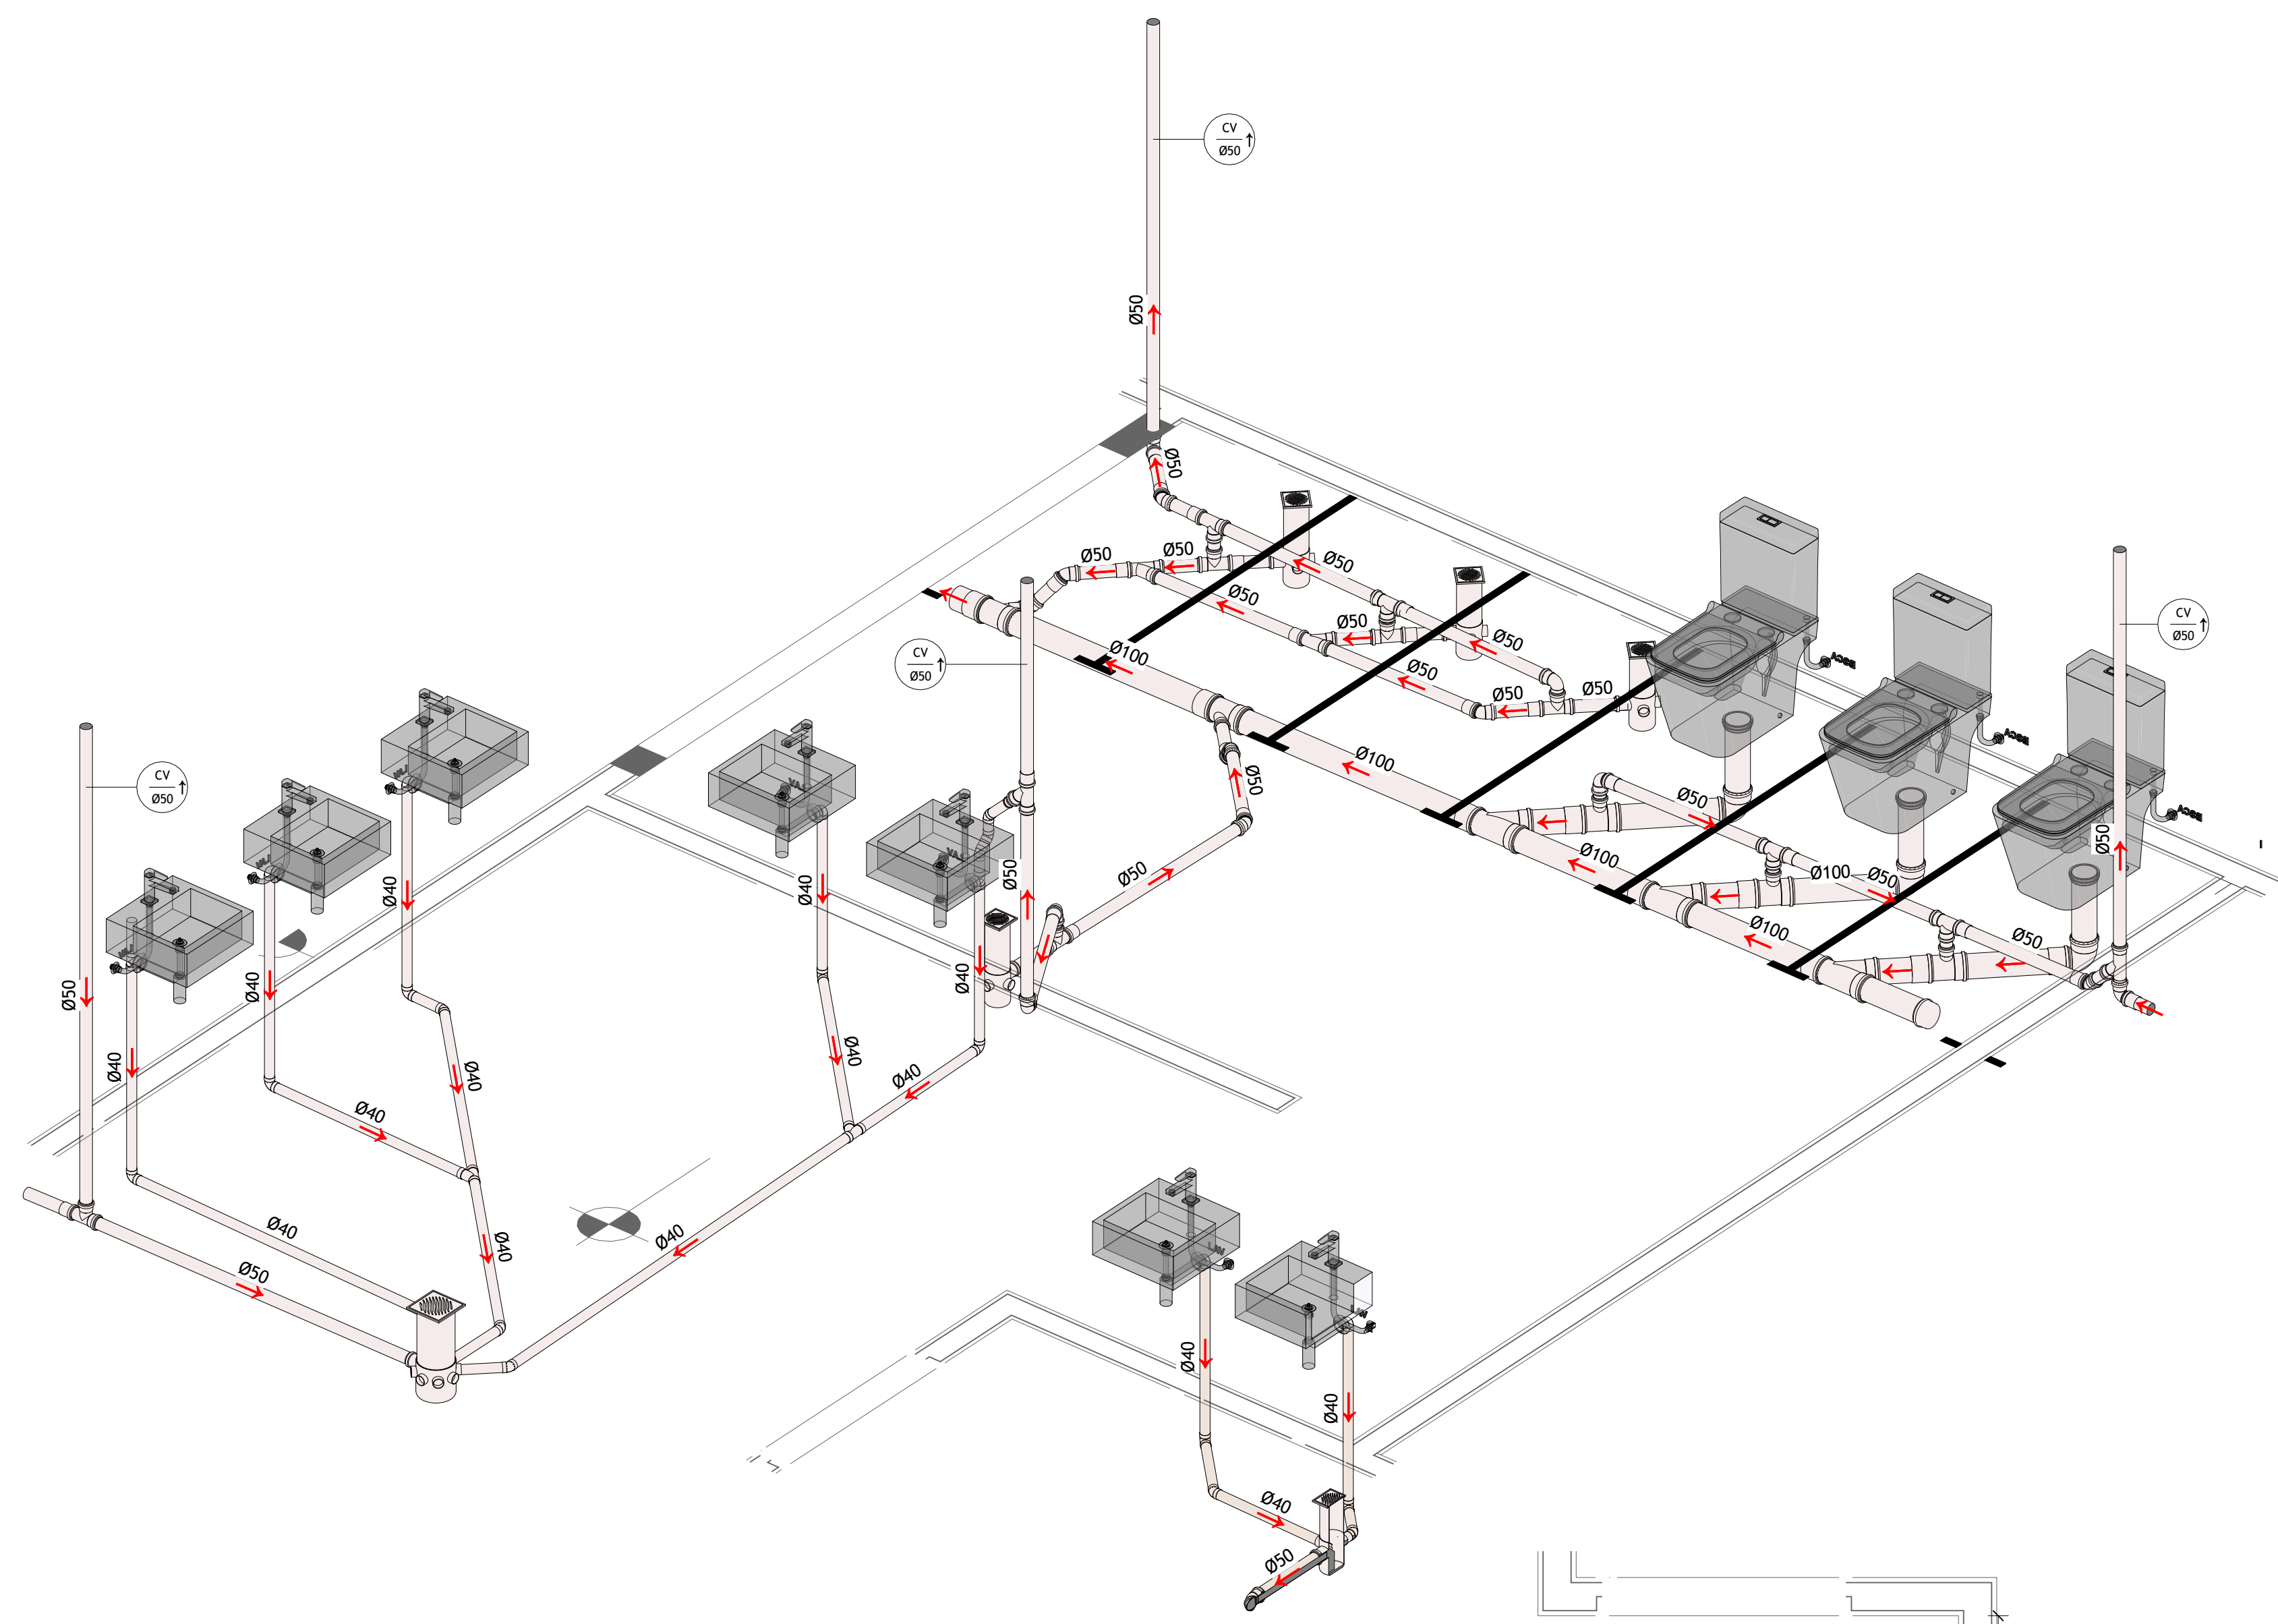


4 DETALHE 02
1 : 20

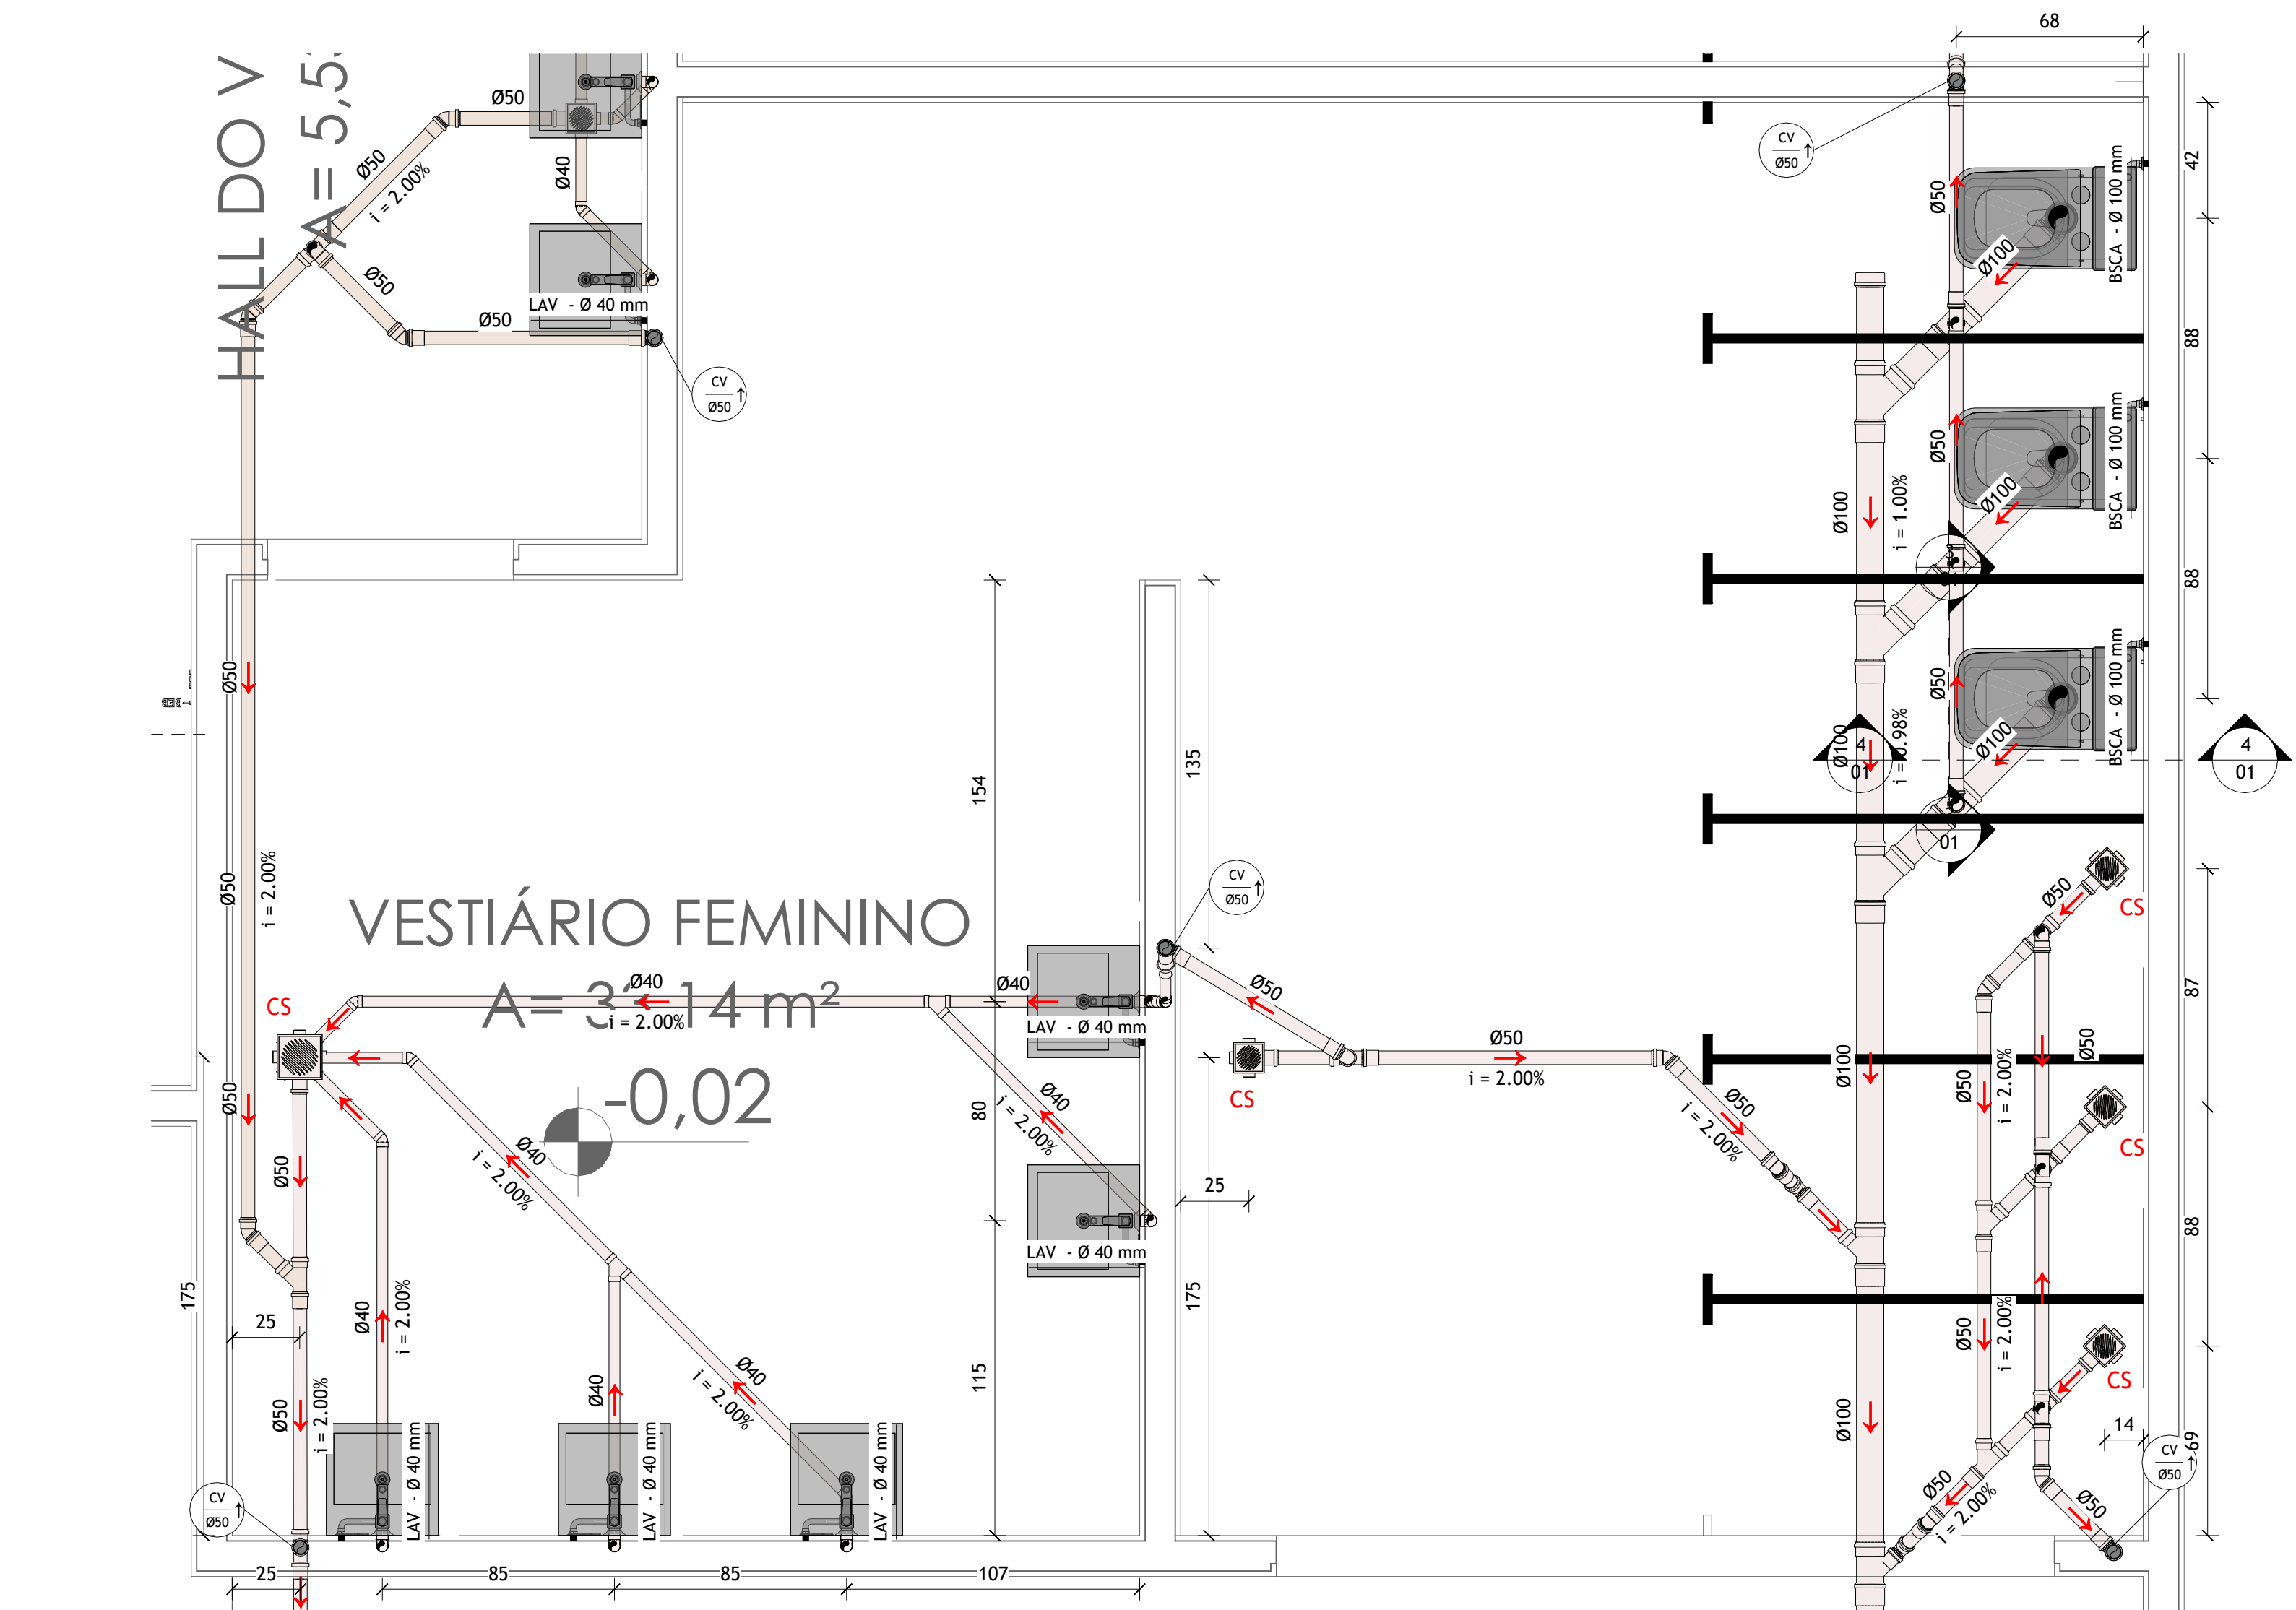


7 DETALHE 04
1 : 20

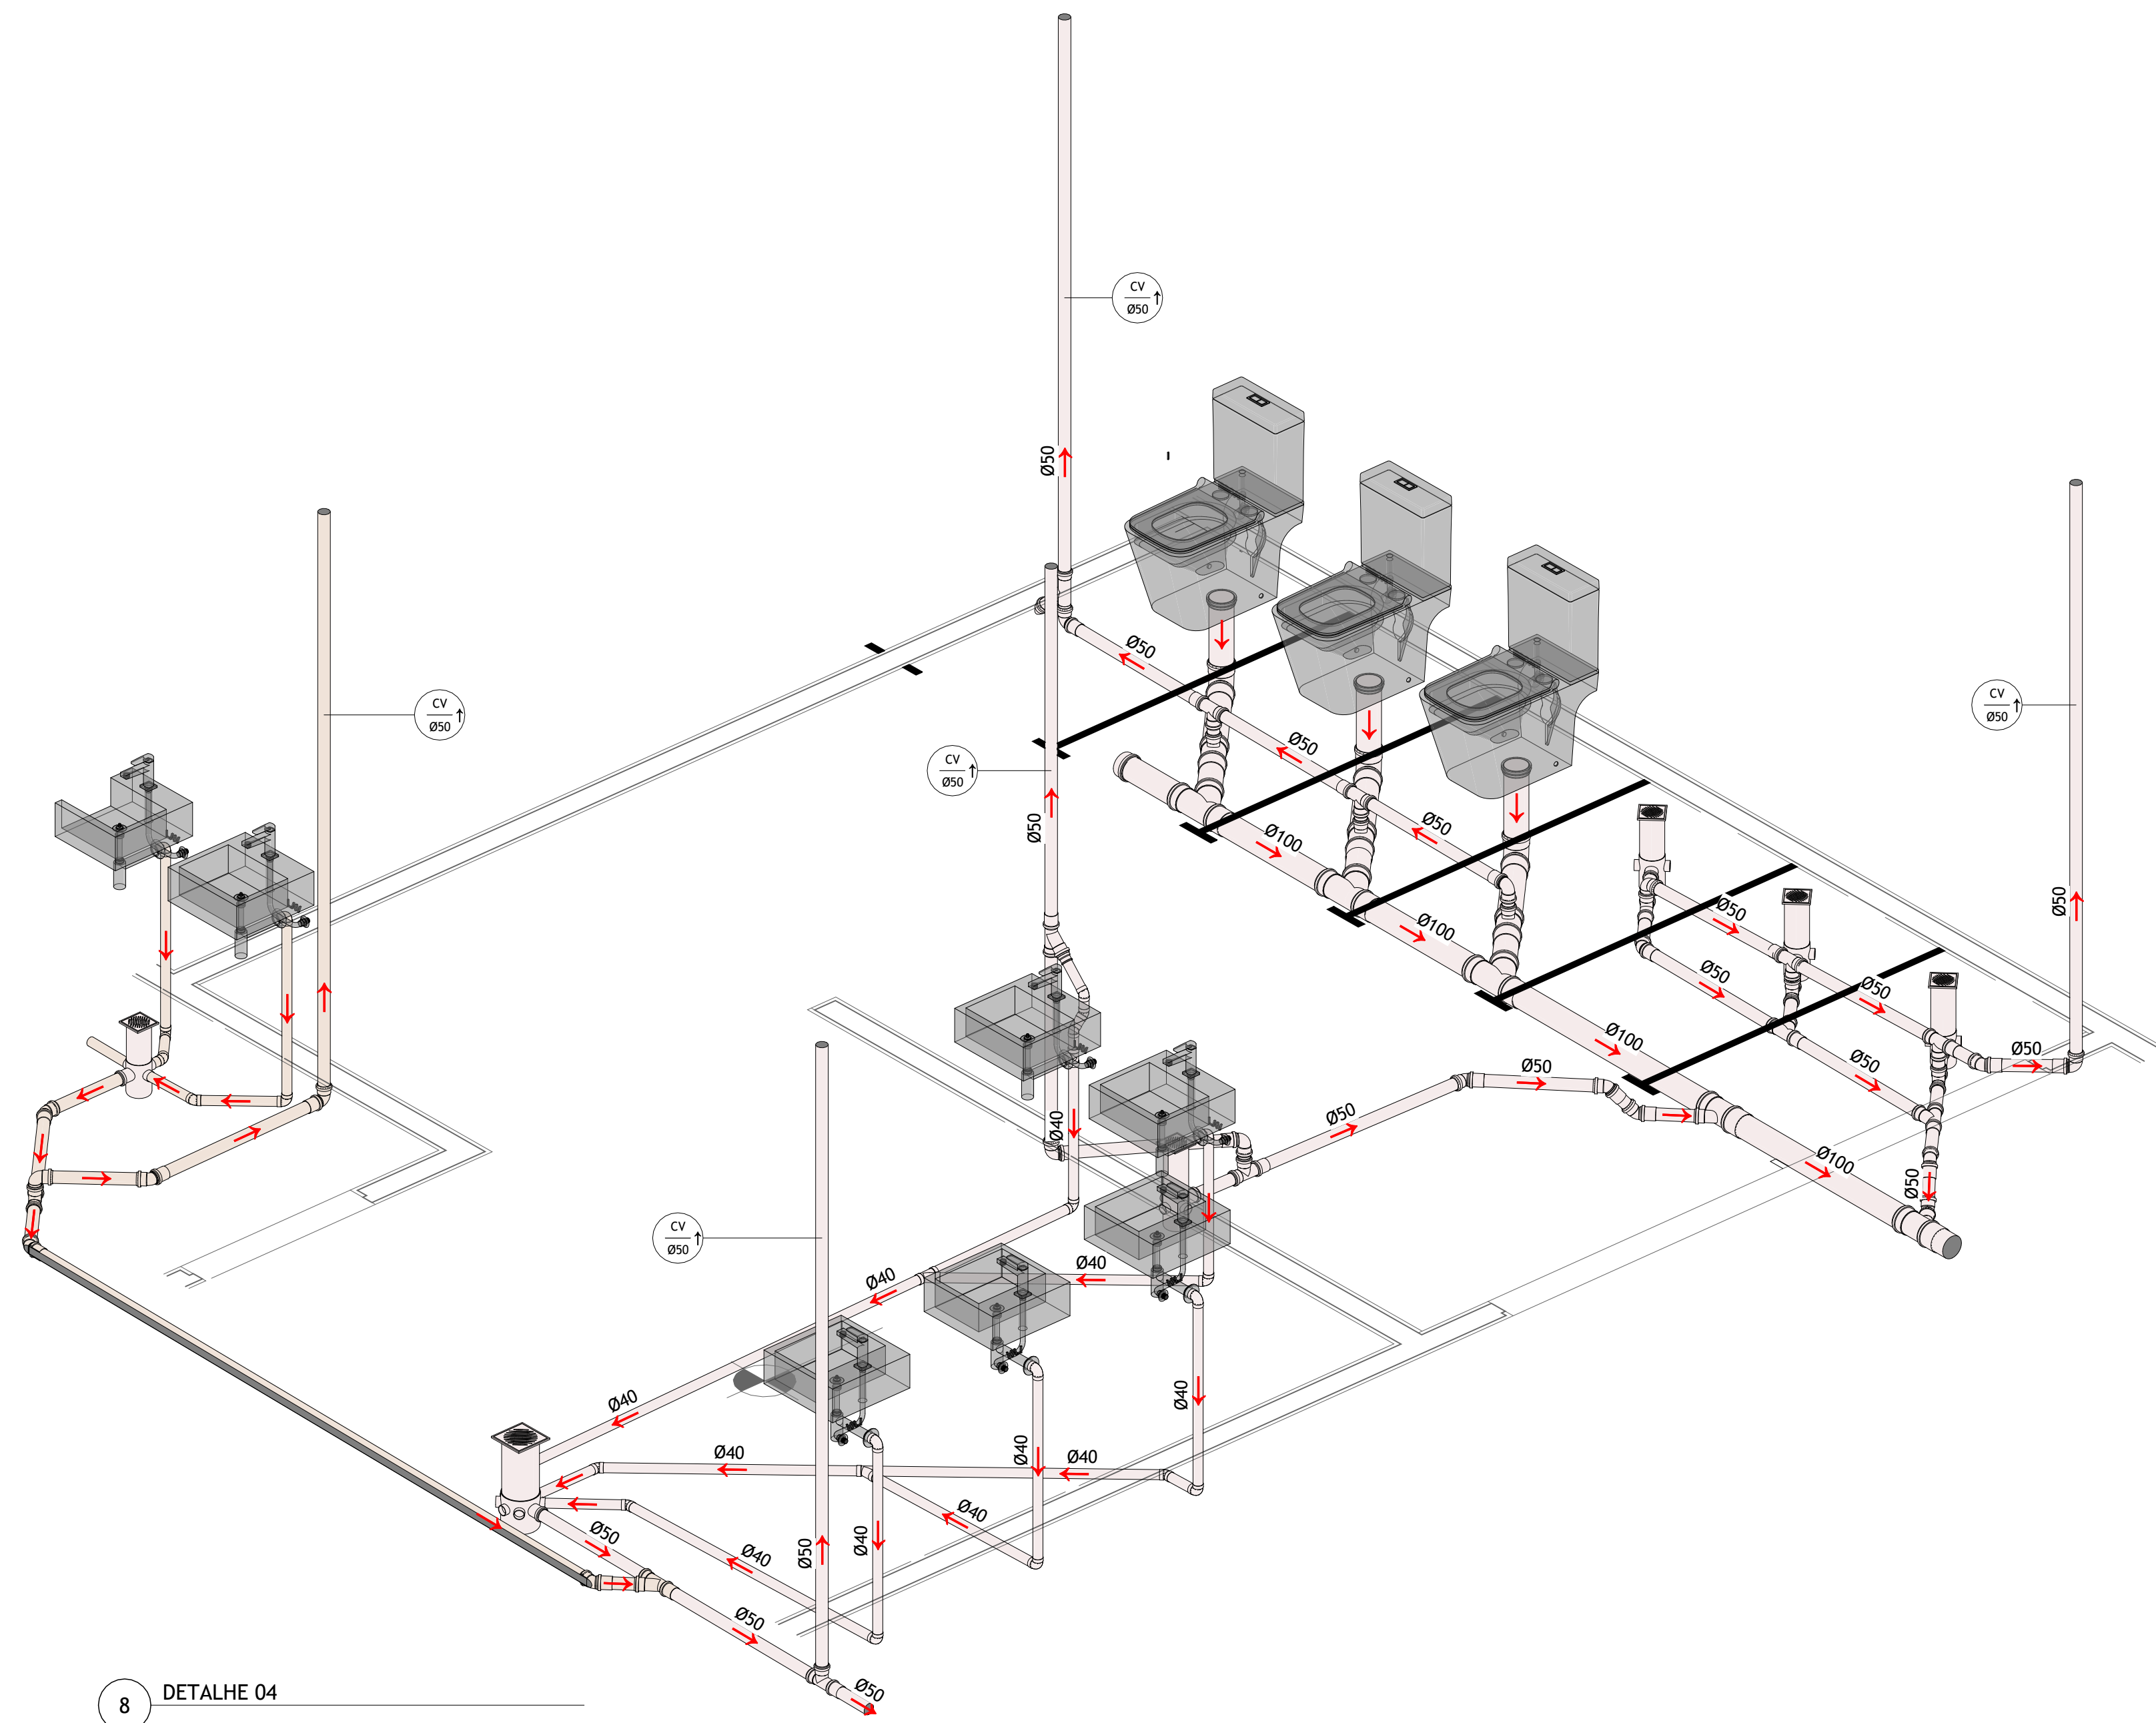

8 DETALHE 04
1 : 20

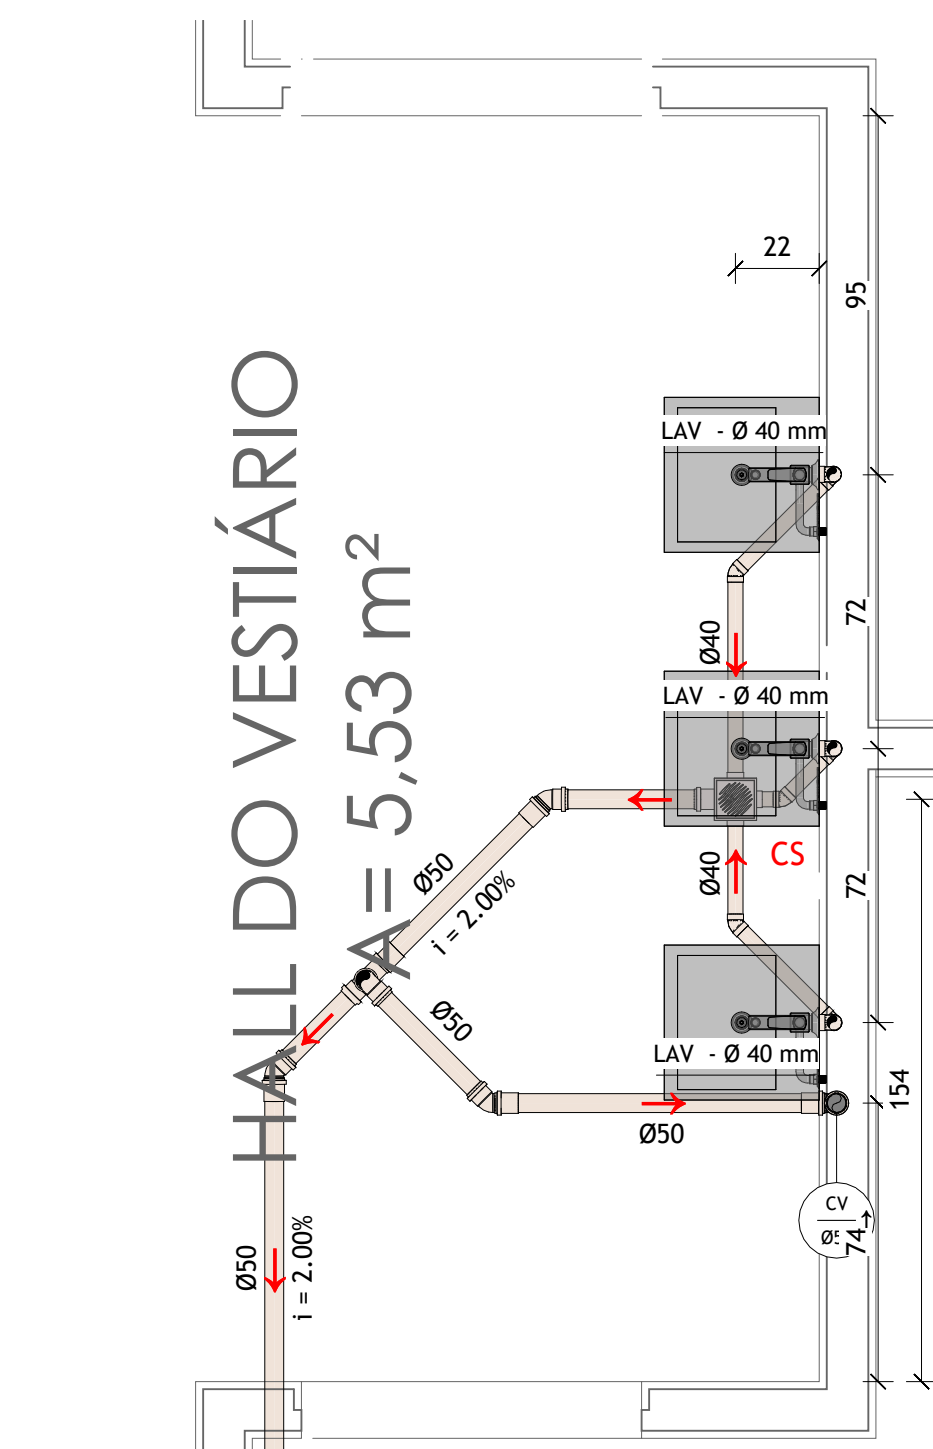

5 DETALHE 03
1 : 20

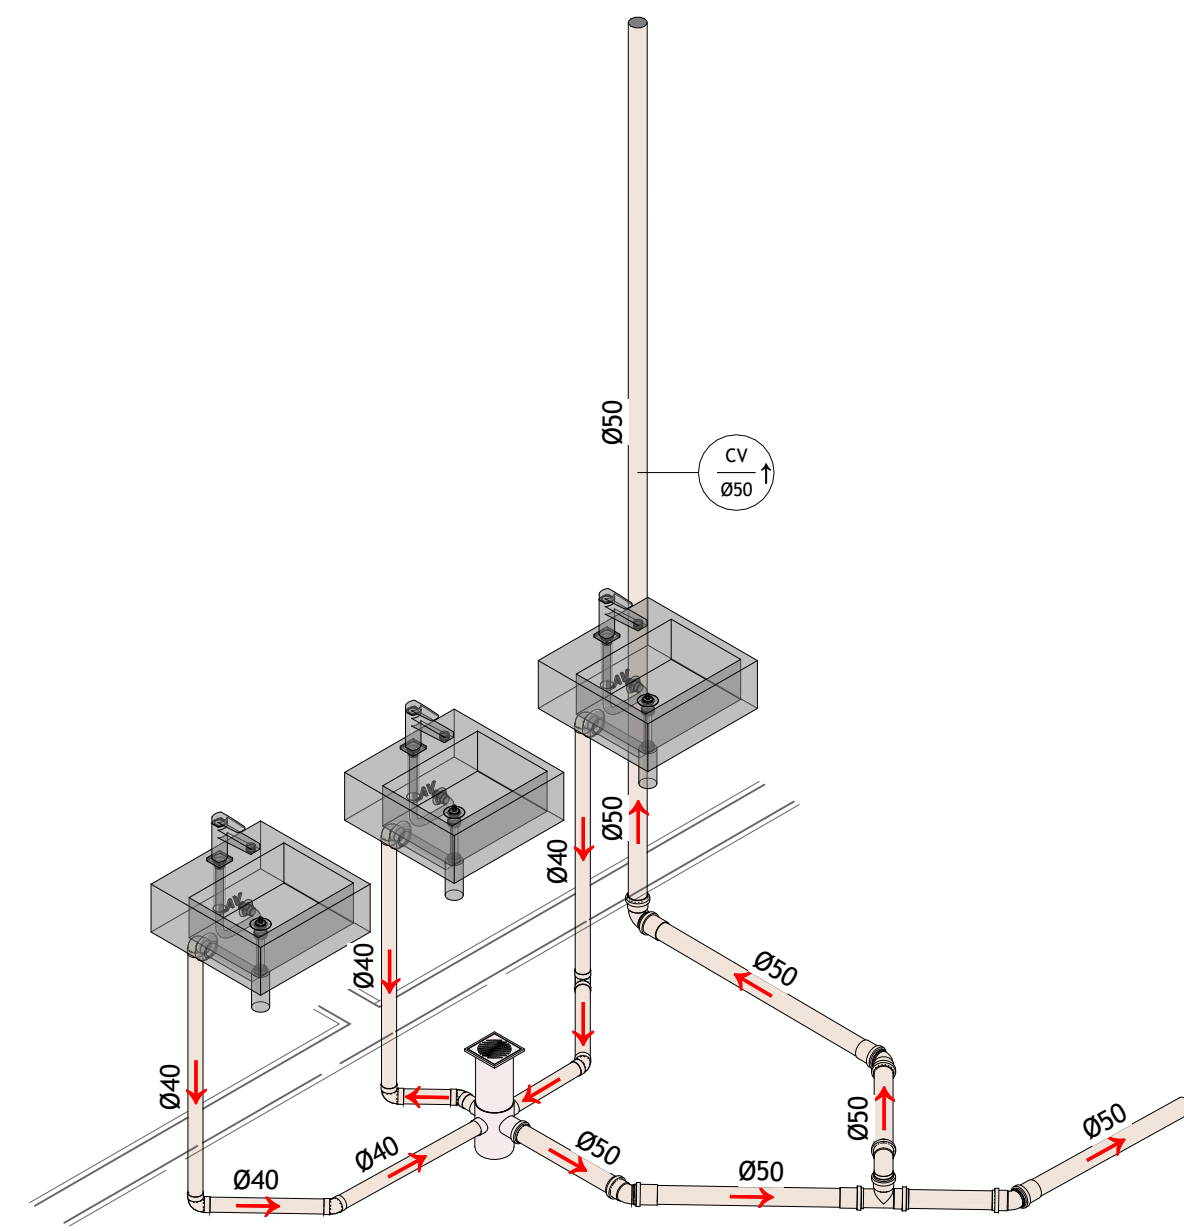

6 DETALHE 03
1 : 20

01 - OS MATERIAIS ESPECIFICADO ACIMA SÃO REFERENCIAIS, PODENDO SER SUBSTITUIDOS POR EQUIVALENTE TÉCNICOS MEDIANTE APROVAÇÃO DO CONTRATANTE

02 - É DE RESPONSABILIDADE DO PRESTADOR DE SERVIÇOS CONFERIR TODAS AS MEDIDAS NO LOCAL.

03 - QUAISQUER ALTERAÇÕES NO PROJETO DEVERÃO SER COMUNICADAS PREVIAMENTE AO ARQUITETO RESPONSÁVEL, O QUAL NÃO SE RESPONSABILIZA POR MODIFICAÇÕES DE TERCEIROS



Cliente: Prefeitura Municipal de João Dourado

Responsável Técnico: AV. José Alves de Andrade, Sede, João Dourado - BA

Data: 05/09/2025

Endereço: AV. José Alves de Andrade, Sede, João Dourado - BA


Assunto: Projeto Esgoto

Escala: 1 : 20

Modelagem: Autor

Detalhamento: Autor

Folha: 03/05

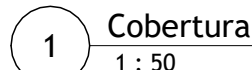


Código	Descrição do Material	Quantidade
A-01	Drenagem - Calha Reforçada Metálica de 100x300 cm Comprimento de 5,0 m	1
A-02	Drenagem - Calha Reforçada Metálica de 100x300 cm Comprimento de 3,65 m	2
A-03	Drenagem - Calha Reforçada Metálica de 100x300 cm Comprimento de 3,30 m	1
A-04	Drenagem - Calha Reforçada Metálica de 100x300 cm Comprimento de 4,35 m	1
A-05	Drenagem - Calha Reforçada Metálica de 100x300 cm Comprimento de 4,30 m	1
A-06	Drenagem - Calha Reforçada Metálica de 100x300 cm Comprimento de 3,30 m	1
A-07	Drenagem - Calha Reforçada Metálica de 100x300 cm Comprimento de 3,47 m	1
A-08	Esgoto - Grelha Linear de Aço Iner 30 x 15 cm	1
A-09	Esgoto - Grelha Linear 30x15 cm Típico Caixa	1
CA-11	Drenagem - Cana de Areia Quadrada com - raio Início 30 x 30	1
CA-12	Drenagem - Cana de Areia Quadrada com - raio Início 30 x 30	1
CA-13	Drenagem - Cana de Areia Quadrada com - raio Início 30 x 30	1

Código	Descrição da Caixa	Cota de Fundo
C.A-01	Drenagem - Caixa de Areia Quadrada com Tampa de Concreto 60 x 60	0,80
C.A-02	Drenagem - Caixa de Areia Quadrada com Tampa de Concreto 60 x 60	0,80
C.A-03	Drenagem - Caixa de Areia Quadrada com Tampa de Concreto 60 x 60	0,81
C.A-04	Drenagem - Caixa de Areia Quadrada com Tampa de Concreto 60 x 60	0,22
C.A-05	Drenagem - Caixa de Areia Quadrada com Tampa de Concreto 60 x 60	0,82
C.A-06	Drenagem - Caixa de Areia Quadrada com Tampa de Concreto 60 x 60	0,72
C.A-07	Drenagem - Caixa de Areia Quadrada com Tampa de Concreto 60 x 60	0,60
C.A-08	Drenagem - Caixa de Areia Quadrada com Tampa de Concreto 60 x 60	0,84
C.A-09	Drenagem - Caixa de Areia Quadrada com Tampa de Concreto 60 x 60	0,36
C.A-10	Drenagem - Caixa de Areia Quadrada com Tampa de Concreto 60 x 60	0,18
C.A-11	Drenagem - Caixa de Areia Quadrada com razão de Lote 30 x 30	0,20
C.A-12	Drenagem - Caixa de Areia Quadrada com razão de Lote 30 x 30	0,14
C.A-13	Drenagem - Caixa de Areia Quadrada com razão de Lote 30 x 30	0,10

2 Reservatório
1 : 50


PROJETO PLUVIAL

03/03

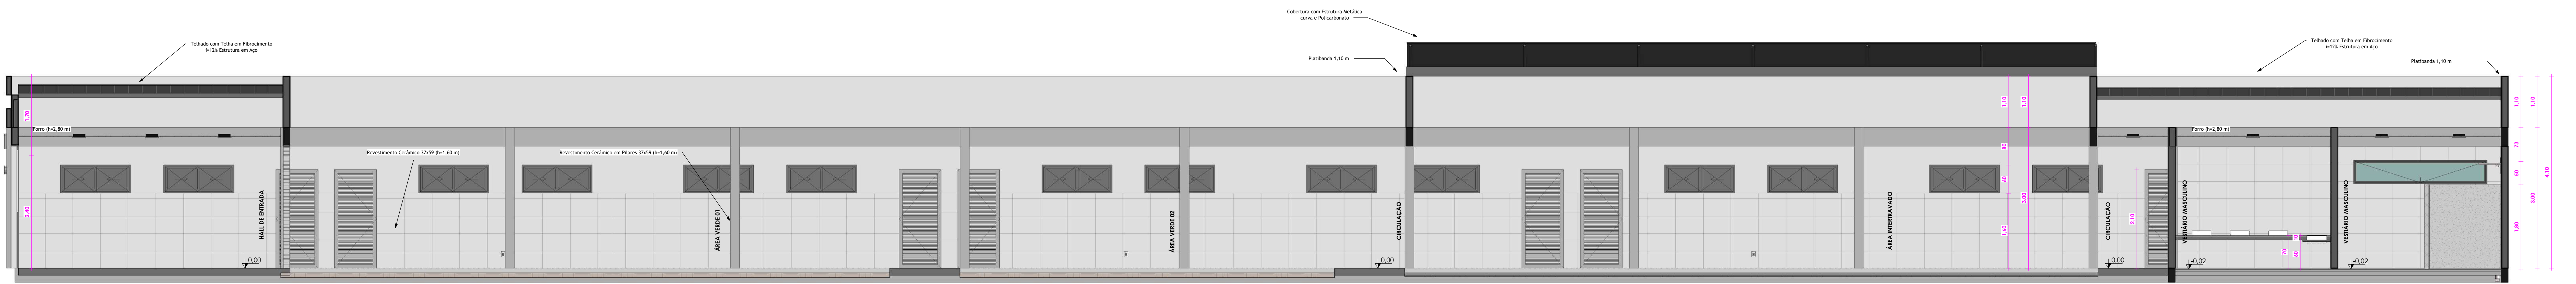


1 CORTE A

1 : 50

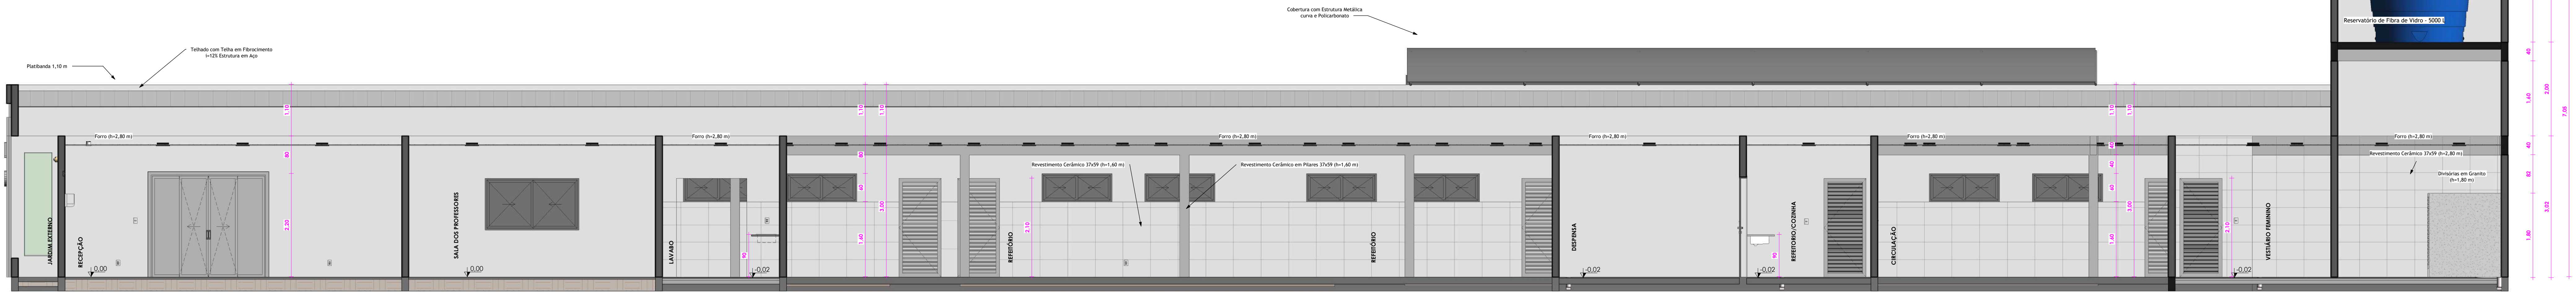


2 CORTE B

1 : 50

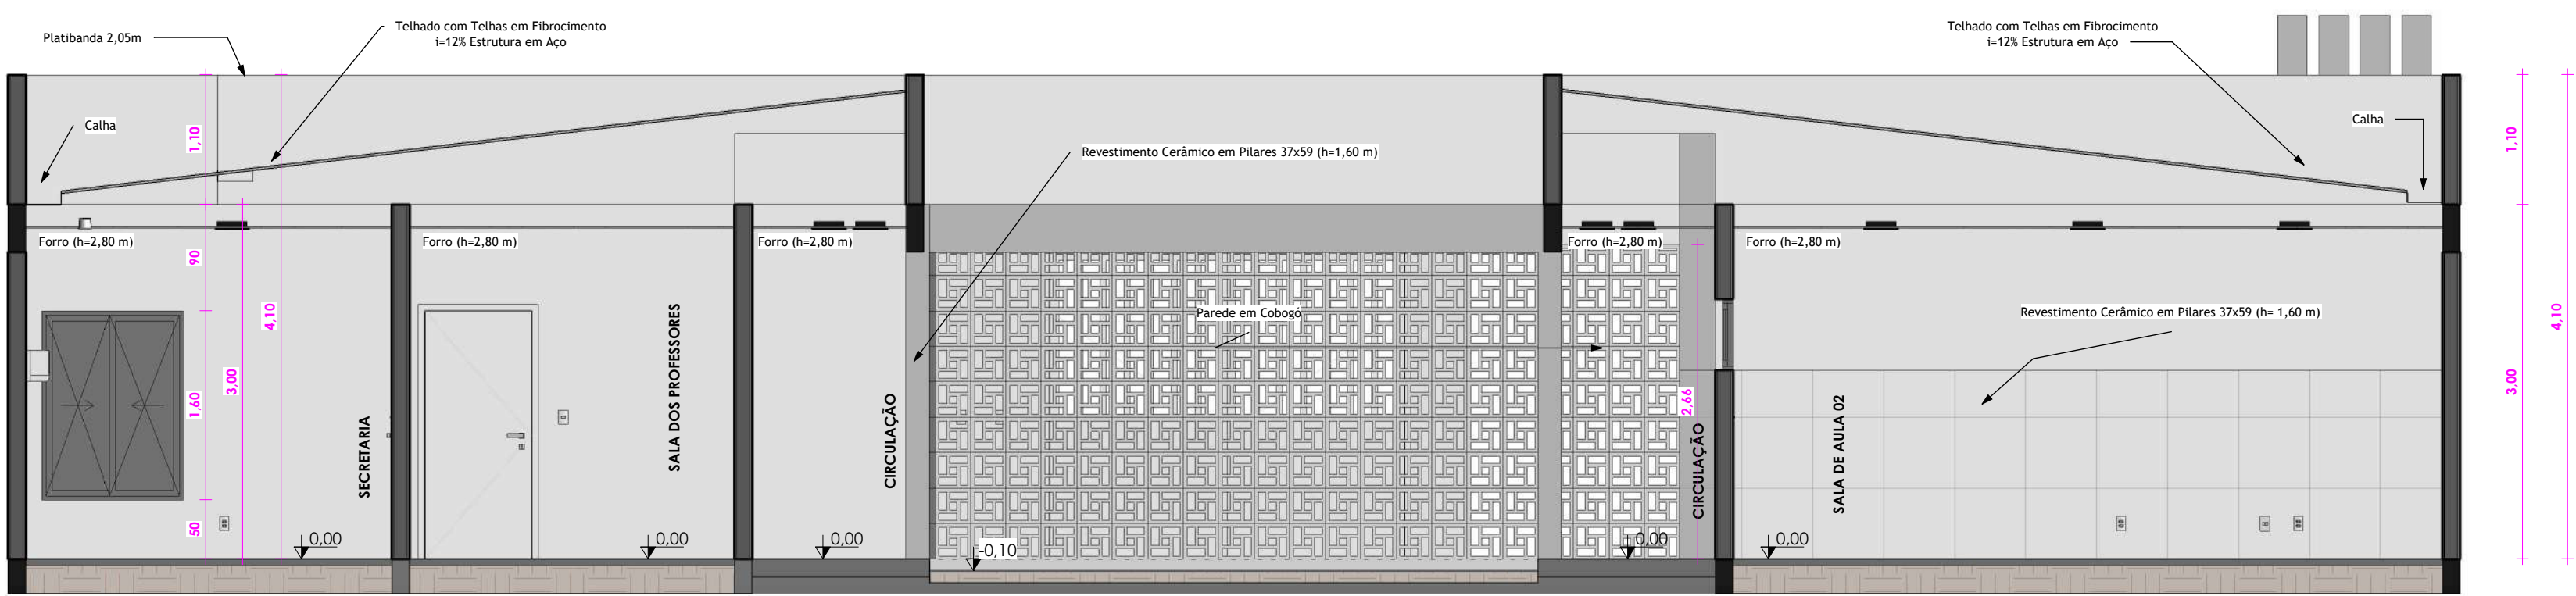


3 CORTE C

1 : 50

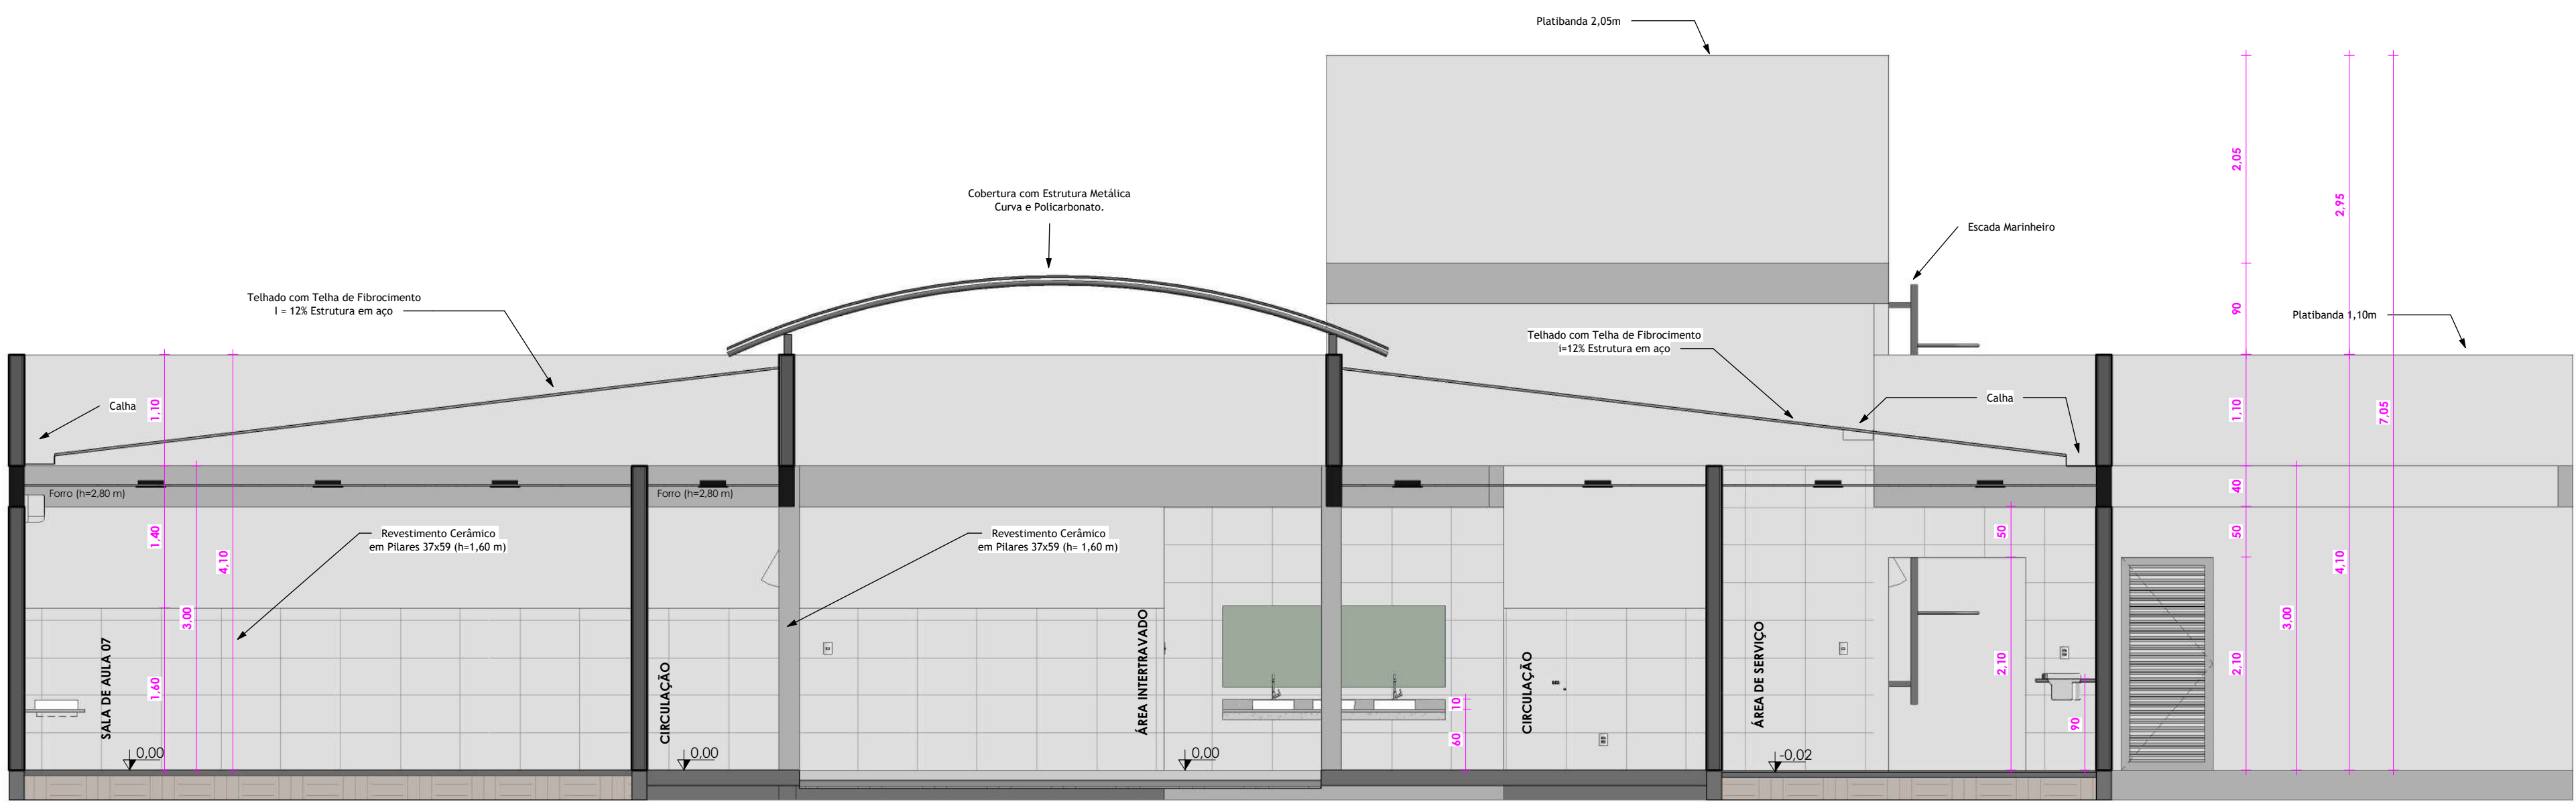

4 CORTE D

1 : 50

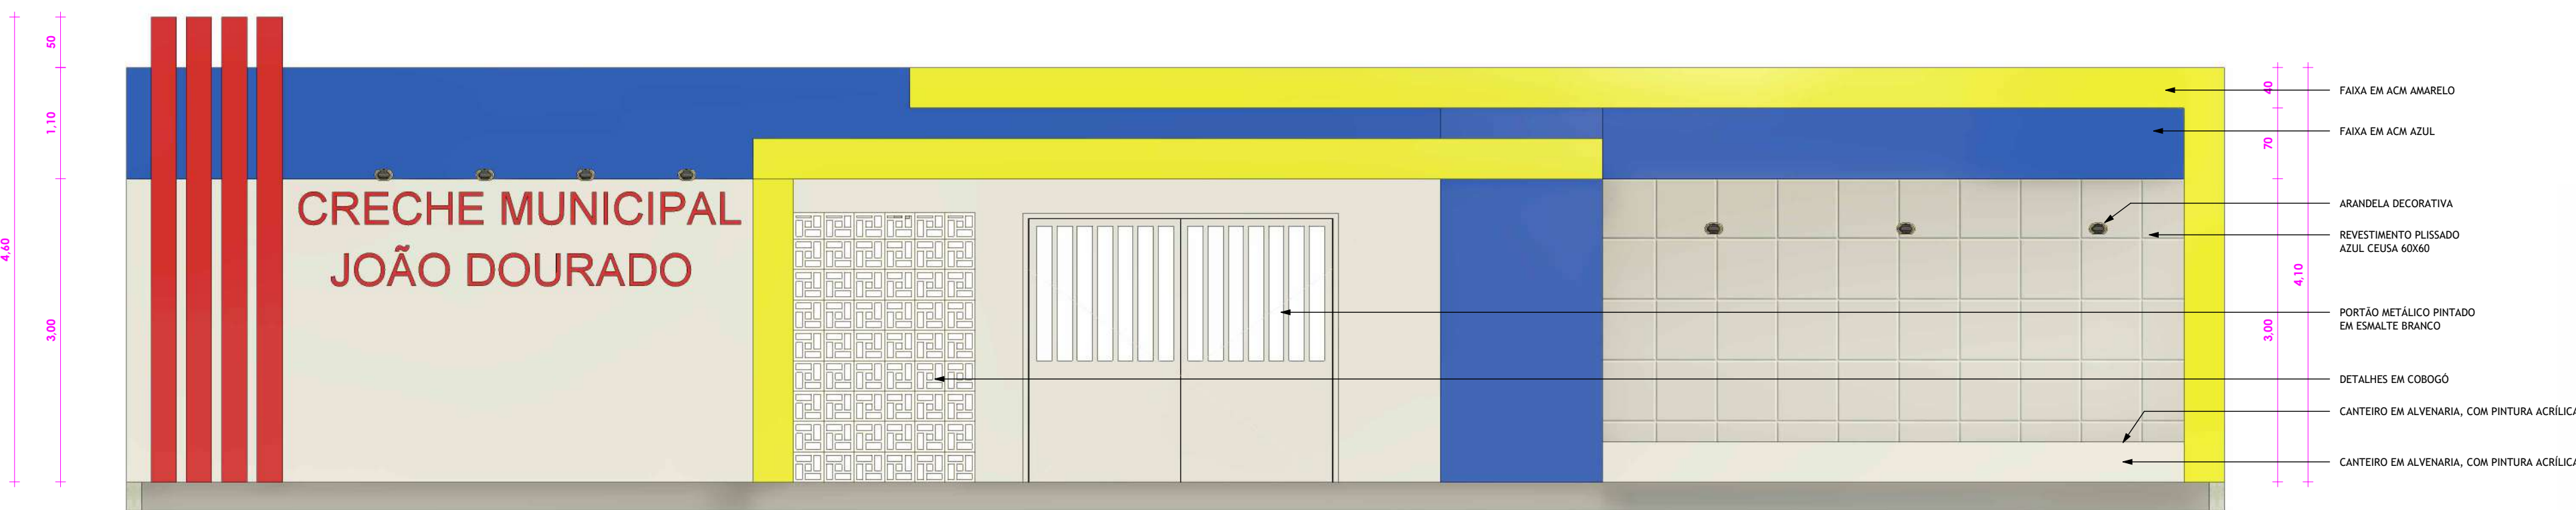

5 FACHADA FRONTAL

1 : 50

01 - OS MATERIAIS ESPECIFICADO ACIMA SÃO REFERENCIAIS, PODENDO SER SUBSTITUIDOS POR EQUIVALENTE TÉCNICOS MEDIANTE APROVAÇÃO DO CONTRATANTE

02 - É DE RESPONSABILIDADE DO PRESTADOR DE SERVIÇOS CONFERIR TODAS AS MEDIDAS NO LOCAL.

03 - QUAISQUER ALTERAÇÕES NO PROJETO DEVERÃO SER COMUNICADAS PREVIAMENTE AO ARQUITETO RESPONSÁVEL, O QUAL NÃO SE RESPONSABILIZA POR MODIFICAÇÕES DE TERCEIROS



Cliente: PREFEITURA MUNICIPAL DE JOÃO DOURADO - BAHIA

Endereço: AV. JOSÉ ALVES DE ANDRADE SEDE - JOÃO DOURADO - BAHIA

Assunto: PROJETO ARQUITETÔNICO - CORTES AA, BB, CC, DD E FACHADA

Escala: 1 : 50

Modelagem: XXXX

Detalhamento: Autor

Folha: 04/09


Responsável Técnico: RESPONSÁVEL TÉCNICO

CREA-XX: XXXXXXXXXX

Data: 05/09/2025


PROJETO ARQUITETÔNICO

Painel:		QDC - 08														
Localização:		Sala de Aula 08					Alimentação:		220V Monofásico F+N+T							
Alimentado por:		QDC - Geral														
Circuito	Descrição	Tensão (V)	Esquema	Potência Total (VA)	FP	Potência Total (W)	Corrente Nominal	FCA	FCT	ib: Corrent. De Projeto Corrigida (A)	in: Disjuntor (A)	Fase	Seção do Adotada (mm²)	A	B	C
1	Iluminação	220	F+N	216	1	216	0,98	0,8	1	1,23	10	B	1,5			216
2	Tomadas - TUG's	220	F+N+T	800	0,8	640	3,64	0,8	1	4,55	10	B	2,5			640
3	Ar-Condicionado	220	F+N+T	4000	1	4000	18,18	0,6	1	30,30	25	B	4,0			4000
TOTAL				5016		4856							TOTAL	0	0	4856

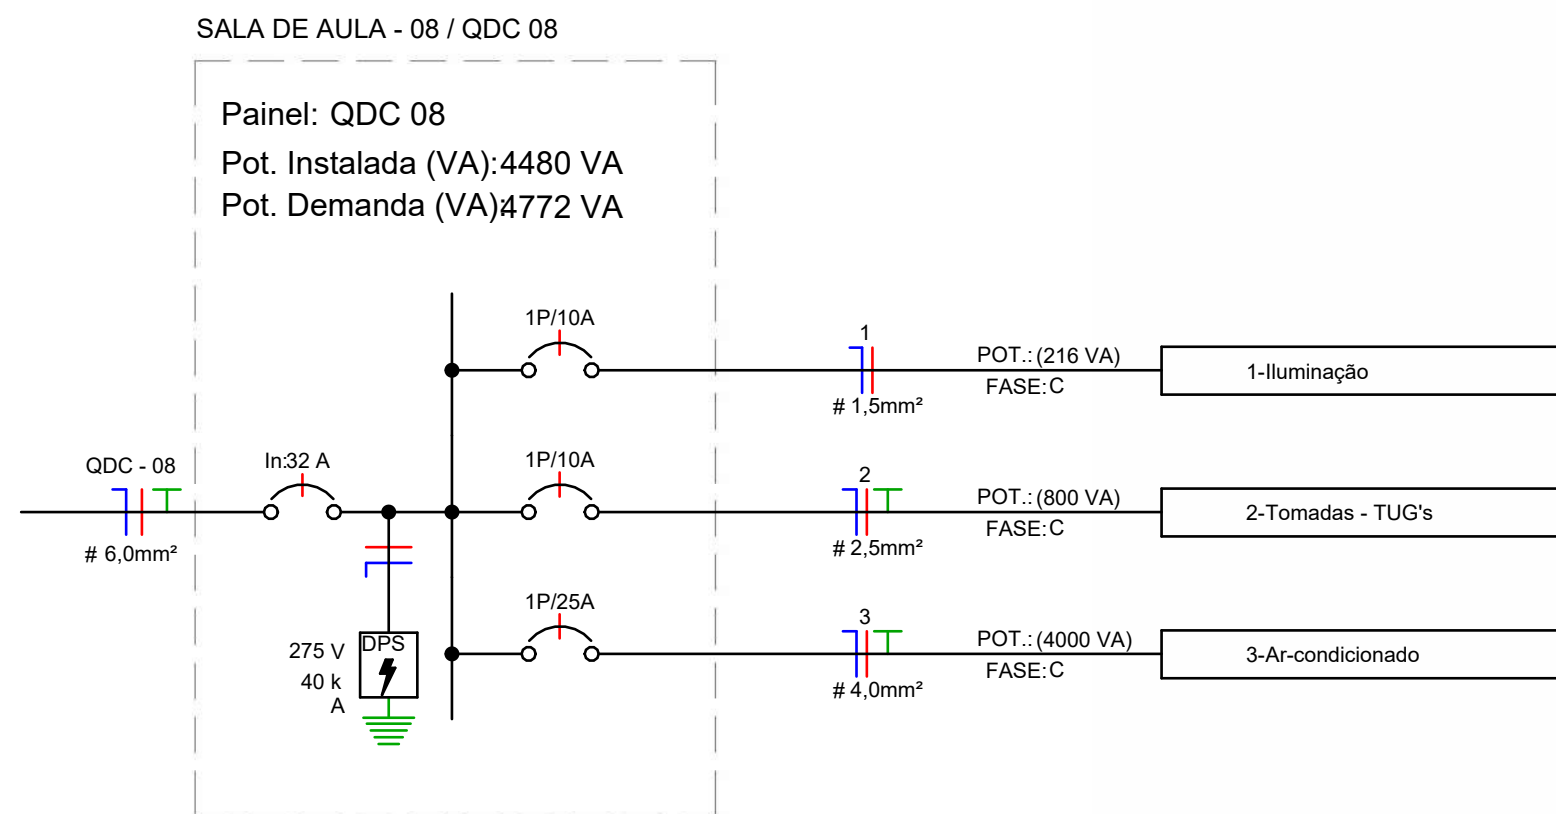


1 Diagrama Unifilar QDC08
1 : 50

Painel:		QDC - 09														
Localização:		Banheiro Masculino					Alimentação:					220V Trifásico 3F+N+T				
Alimentado por:		QDC - Geral														
Circuito	Descrição	Tensão (V)	Esquema	Potência Total (VA)	FP	Potência Total (W)	Corrente Nominal	FCA	FCT	ib: Corrent. De Projeto Corrigida (A)	in: Disjuntor (A)	Fase	Seção do Adotada (mm²)	A	B	C
1	Iluminação	220	F+N	174	1	174	0,79	0,8	1	0,99	10	A	1,5	174	0	0
2	Tomadas - TUG's	220	F+N+T	1300	0,8	1040	5,91	0,8	1	7,39	10	B	2,5	0	1040	0
3	Chuveiro 01	220	F+N+T	6800	1	6800	30,91	1	1	30,91	32	C	6,0	0	0	6800
4	Chuveiro 02	220	F+N+T	6800	1	6800	30,91	1	1	30,91	32	A	6,0	6800	0	0
5	Chuveiro 03	220	F+N+T	6800	1	6800	30,91	1	1	30,91	32	B	6,0	0	6800	0
TOTAL				21874		21614							TOTAL	6974	7840	6800

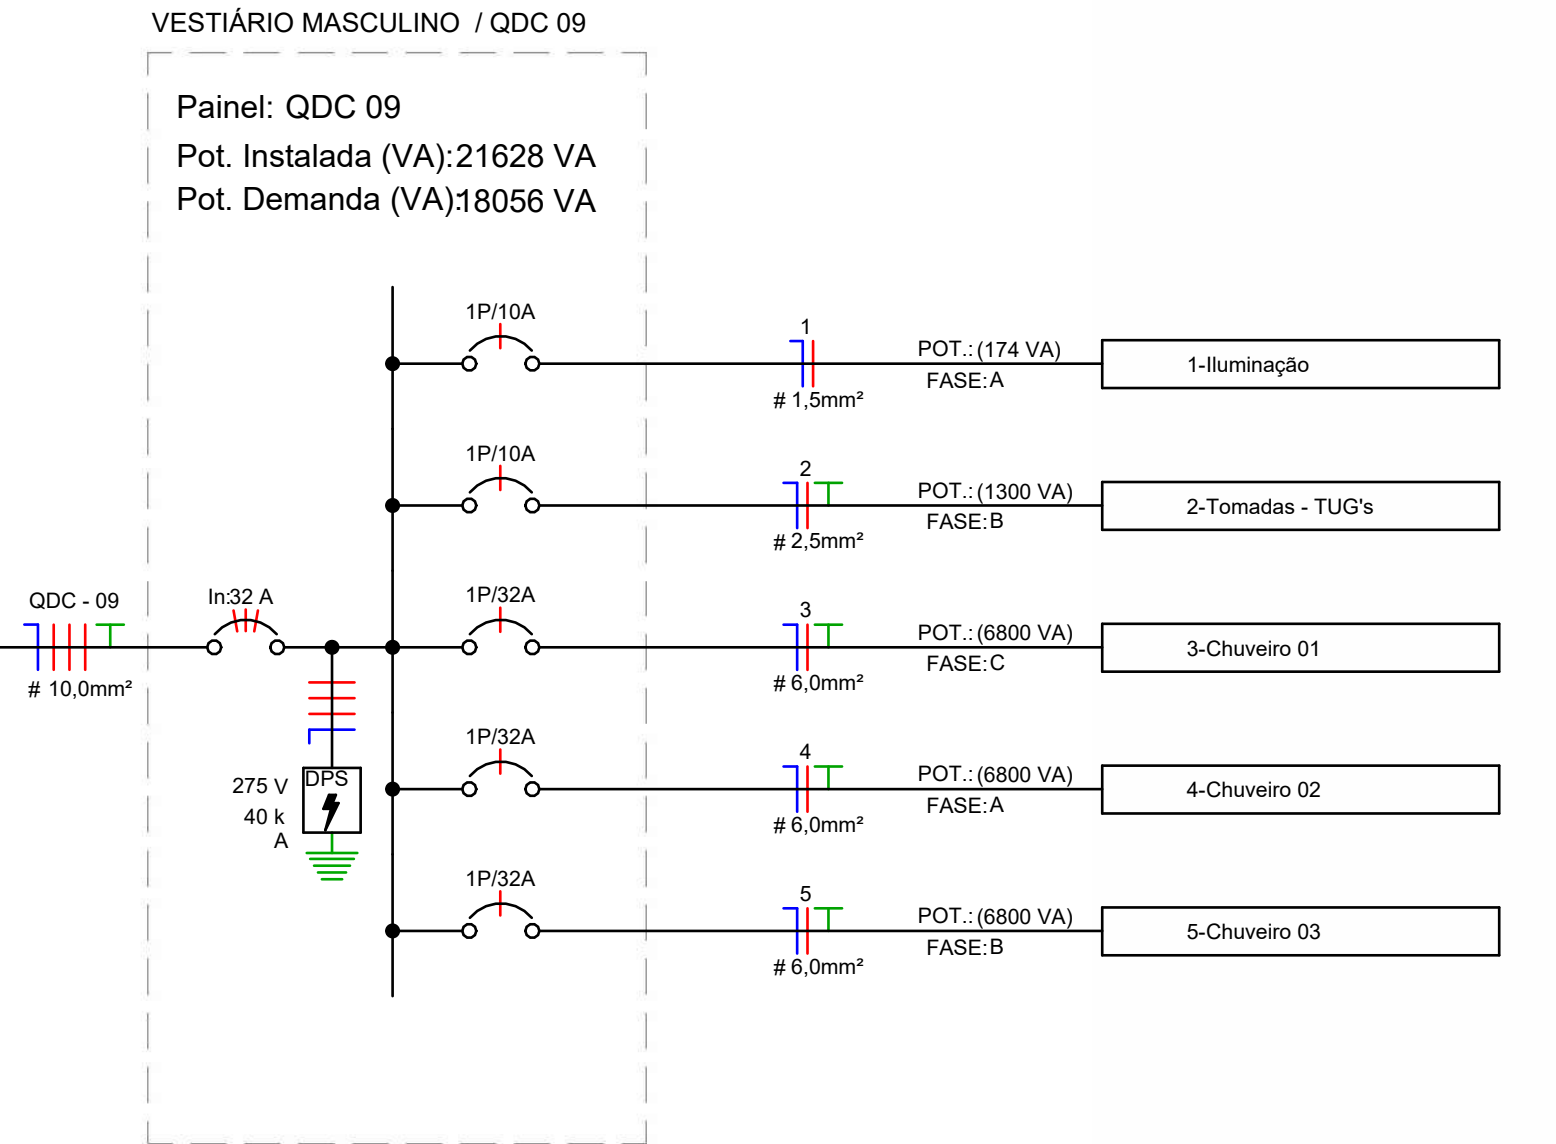


2 Diagrama Unifilar QDC09
1 : 50

Painel:		QDC - 10															
Localização:		Banheiro Feminino				Alimentação:				220V Trifásico 3F+N+T							
Alimentado por:		QDC - Geral															
Circuito	Descrição	Tensão (V)	Esquema	Potência Total (VA)	FP	Potência Total (W)	Corrente Nominal	FCA	FCT	ib: Corrent. De Projeto Corrigida (A)	in: Disjuntor (A)	Fase	Seção do Adotada (mm²)	A	B	C	
1	Iluminação	220	F+N	174	1	174	0,79	0,8	1	0,99	10	A	1,5	174	0	0	
2	Tomadas - TUG's	220	F+N+T	1300	0,8	1040	5,91	0,8	1	7,39	10	C	2,5	0	0	1040	
3	Chuveiro 01	220	F+N+T	6800	1	6800	30,91	1	1	30,91	32	C	6,0	0	0	6800	
4	Chuveiro 02	220	F+N+T	6800	1	6800	30,91	1	1	30,91	32	A	6,0	6800	0	0	
5	Chuveiro 03	220	F+N+T	6800	1	6800	30,91	1	1	30,91	32	B	6,0	0	6800	0	
TOTAL				21874		21614							TOTAL	6974	6800	7840	

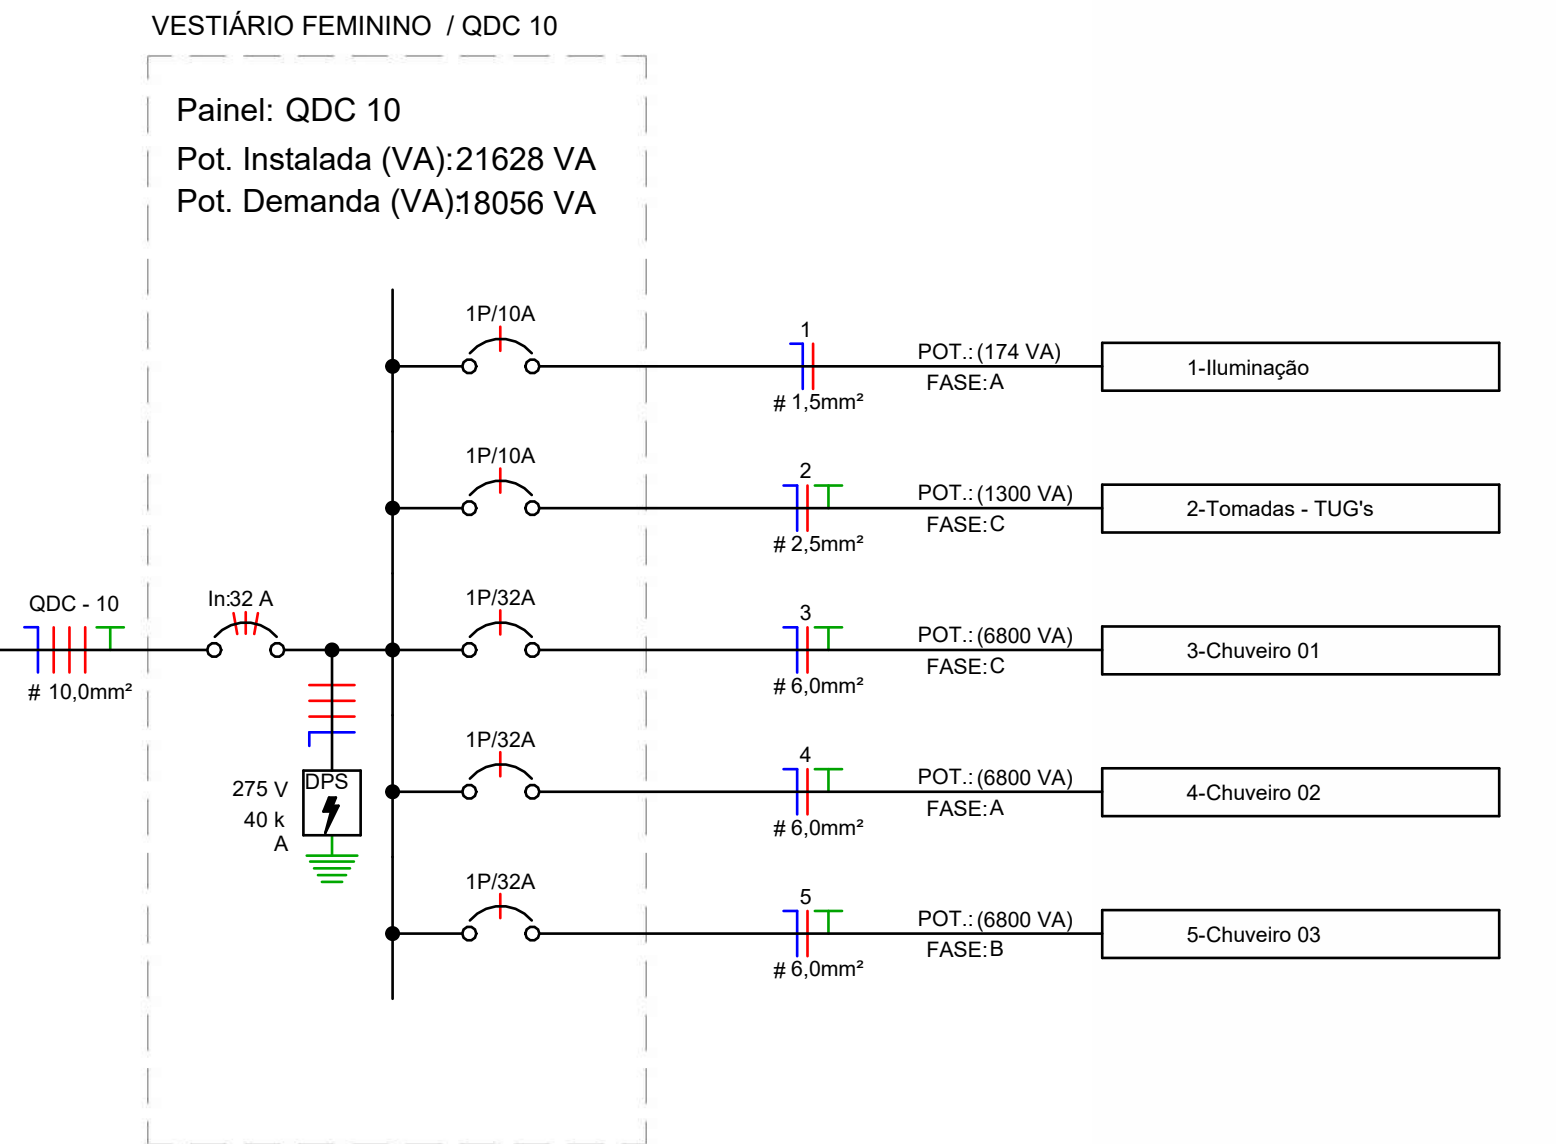


3 Diagrama Unifilar QDC10
1 : 50

Painel:		QDC - 11															
Localização:		Entrada p/ Área de Serviço				Alimentação:		220V Monofásico F+N+T									
Alimentado por:		QDC - Geral															
Circuito	Descrição	Tensão (V)	Esquema	Potência Total (VA)	FP	Potência Total (W)	Corrente Nominal	FCA	FCT	ib: Corrent. De Projeto Corrigida (A)	in: Disjuntor (A)	Fase	Seção do Adotada (mm²)	A	B	C	
1	Iluminação Refeitório	220	F+N	432	1	432	1,96	0,6	1	3,27	10	A	2,5	432	0	0	
2	Iluminação Coz./Depen	220	F+N	282	1	282	1,28	0,6	1	2,14	10	A	2,5	282	0	0	
3	Iluminação Servic/Extern	220	F+N	360	1	360	1,64	0,8	1	2,05	10	A	2,5	360	0	0	
4	Tomadas - TUG's Refeit.	220	F+N+T	1200	0,8	960	4,36	0,6	1	7,27	10	A	2,5	960	0	0	
5	Tomadas - TUG's Coz/Des	220	F+N+T	3600	0,8	2880	13,09	0,6	1	21,82	20	A	4,0	2880	0	0	
6	Tomadas - TUG's Serv./Ext	220	F+N+T	1900	0,8	1520	6,91	0,8	1	8,64	10	A	2,5	1520	0	0	
7	Motobomba	220	F+N+T	5000	1	5000	22,73	0,6	1	37,88	32	A	4,0	5000	0	0	
TOTAL						12774			11434					TOTAL	11434	0	0

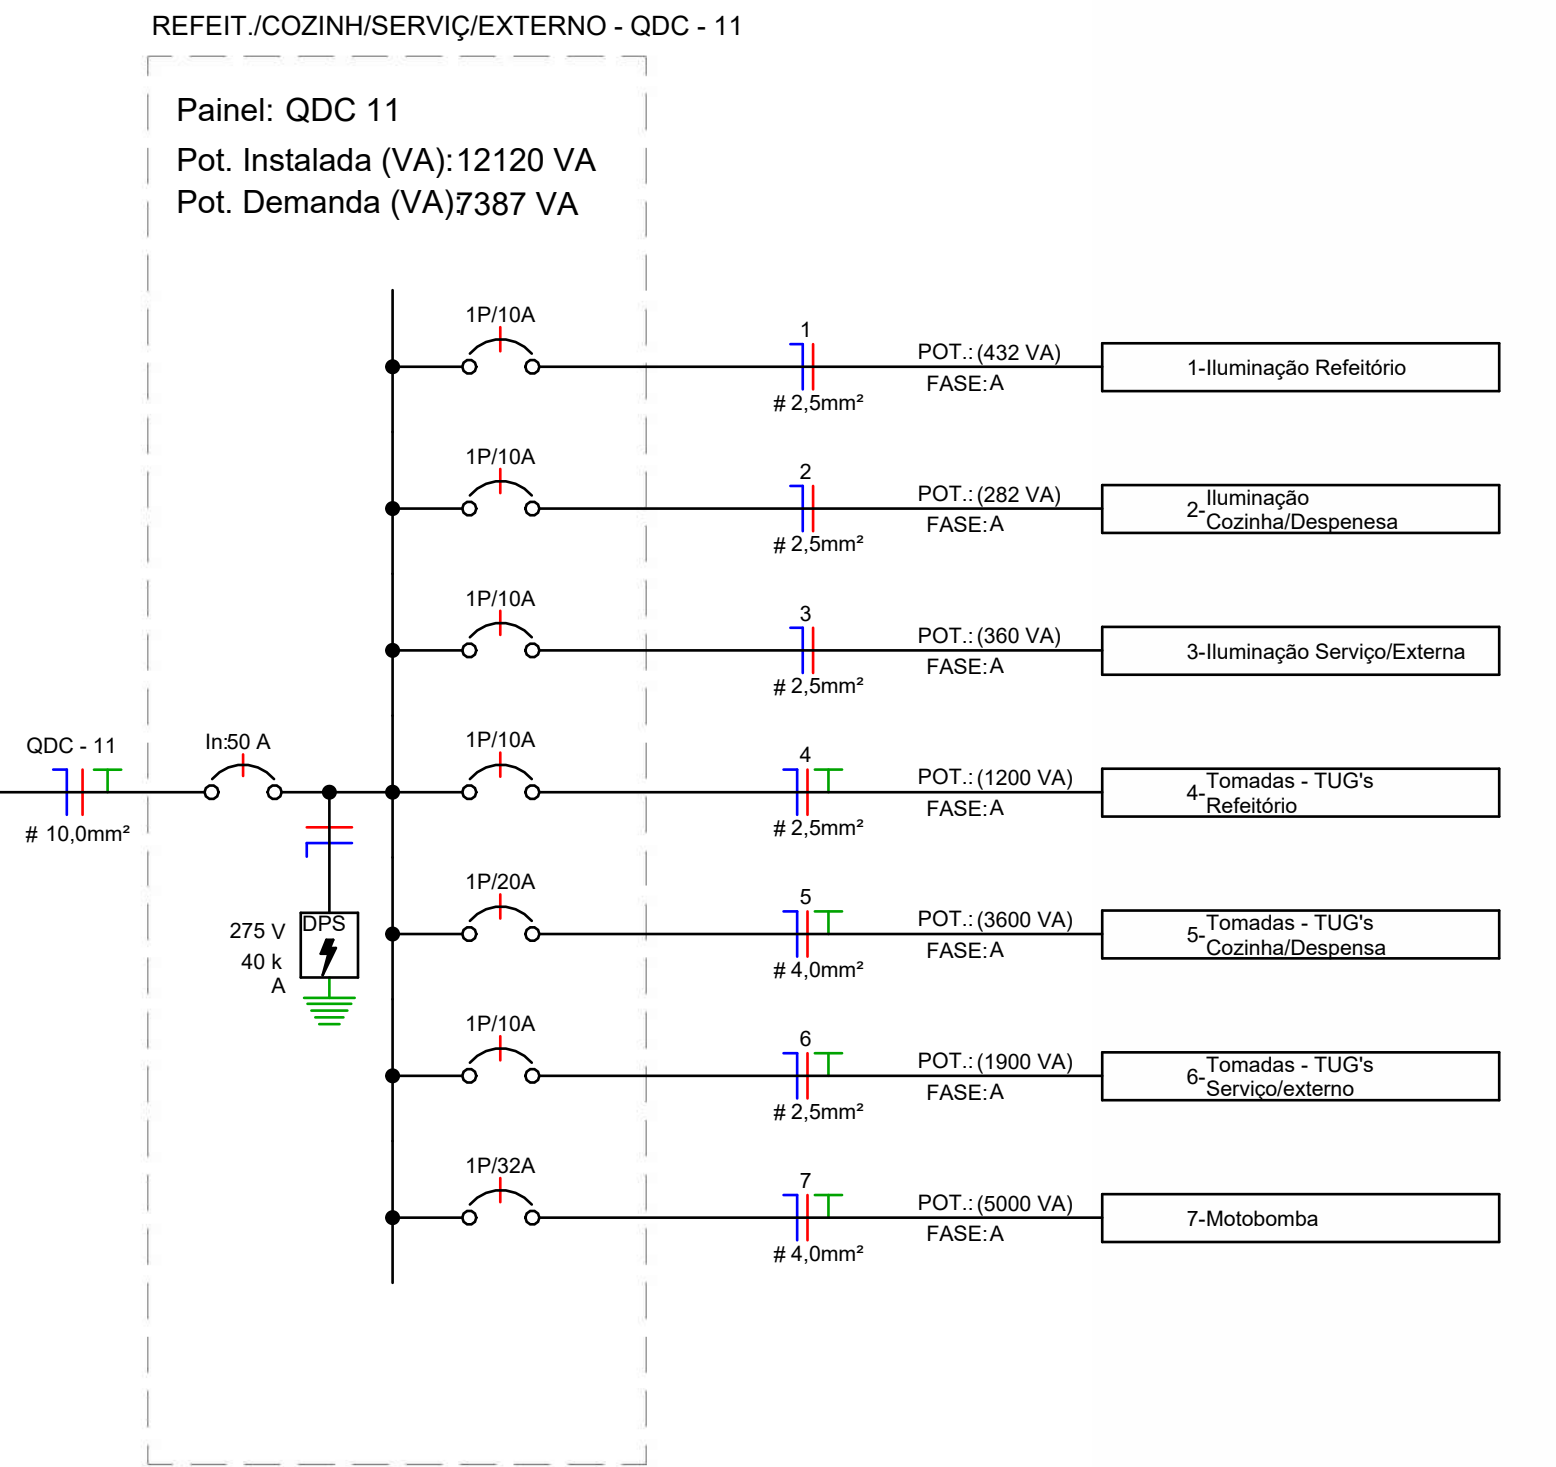


4 Diagrama Unifilar QDC11
1 : 50

Painel:		QDC - 12													
Localização:		Recepção da ADM				Alimentação:		220V Trifásico 3F+N+T							
Alimentado por:		QDC - Geral													
Descrição	Tensão (V)	Esquema	Potência Total (VA)	FP	Potência Total (W)	Corrente Nominal	FCA	FCT	ib: Corrent. De Projeto Corrigida (A)	in: Disjuntor (A)	Fase	Seção do Adotada (mm²)	A	B	C
Iluminação Alm./Prof./Banh.	220	F+N	288	1	288	1,31	0,57	1	2,30	10	A	2,5	288	0	0
Iluminação Rec./Direç./Sec.	220	F+N	472	1	472	2,15	0,57	1	3,76	10	B	2,5	0	472	0
Tomadas - TUG's Alm/Banh	220	F+N+T	1800	0,8	1440	6,55	0,57	1	11,48	10	C	2,5	0	0	1440
Tomadas - TUG's Rec./Direç	220	F+N+T	1400	0,8	1120	5,09	0,57	1	8,93	10	B	2,5	0	1120	0
Tomadas - TUG's Secret./Profess	220	F+N+T	1500	0,8	1200	5,45	0,57	1	9,57	10	C	2,5	0	0	1200
Ar-Condicionado Secretaria	220	F+N+T	3000	1	3000	13,64	0,57	1	23,92	20	A	2,5	3000	0	0
Ar-Condicionado direção	220	F+N+T	3000	1	3000	13,64	0,57	1	23,92	20	A	2,5	3000	0	0
Ar-Condicionado Sala dos Profess	220	F+N+T	3000	1	3000	13,64	0,57	1	23,92	20	B	2,5	0	3000	0
Ar-Condicionado Recepção	220	F+N+T	3000	1	3000	13,64	0,57	1	23,92	20	C	2,5	0	0	3000
			17460		16520							TOTAL	6288	4592	5640

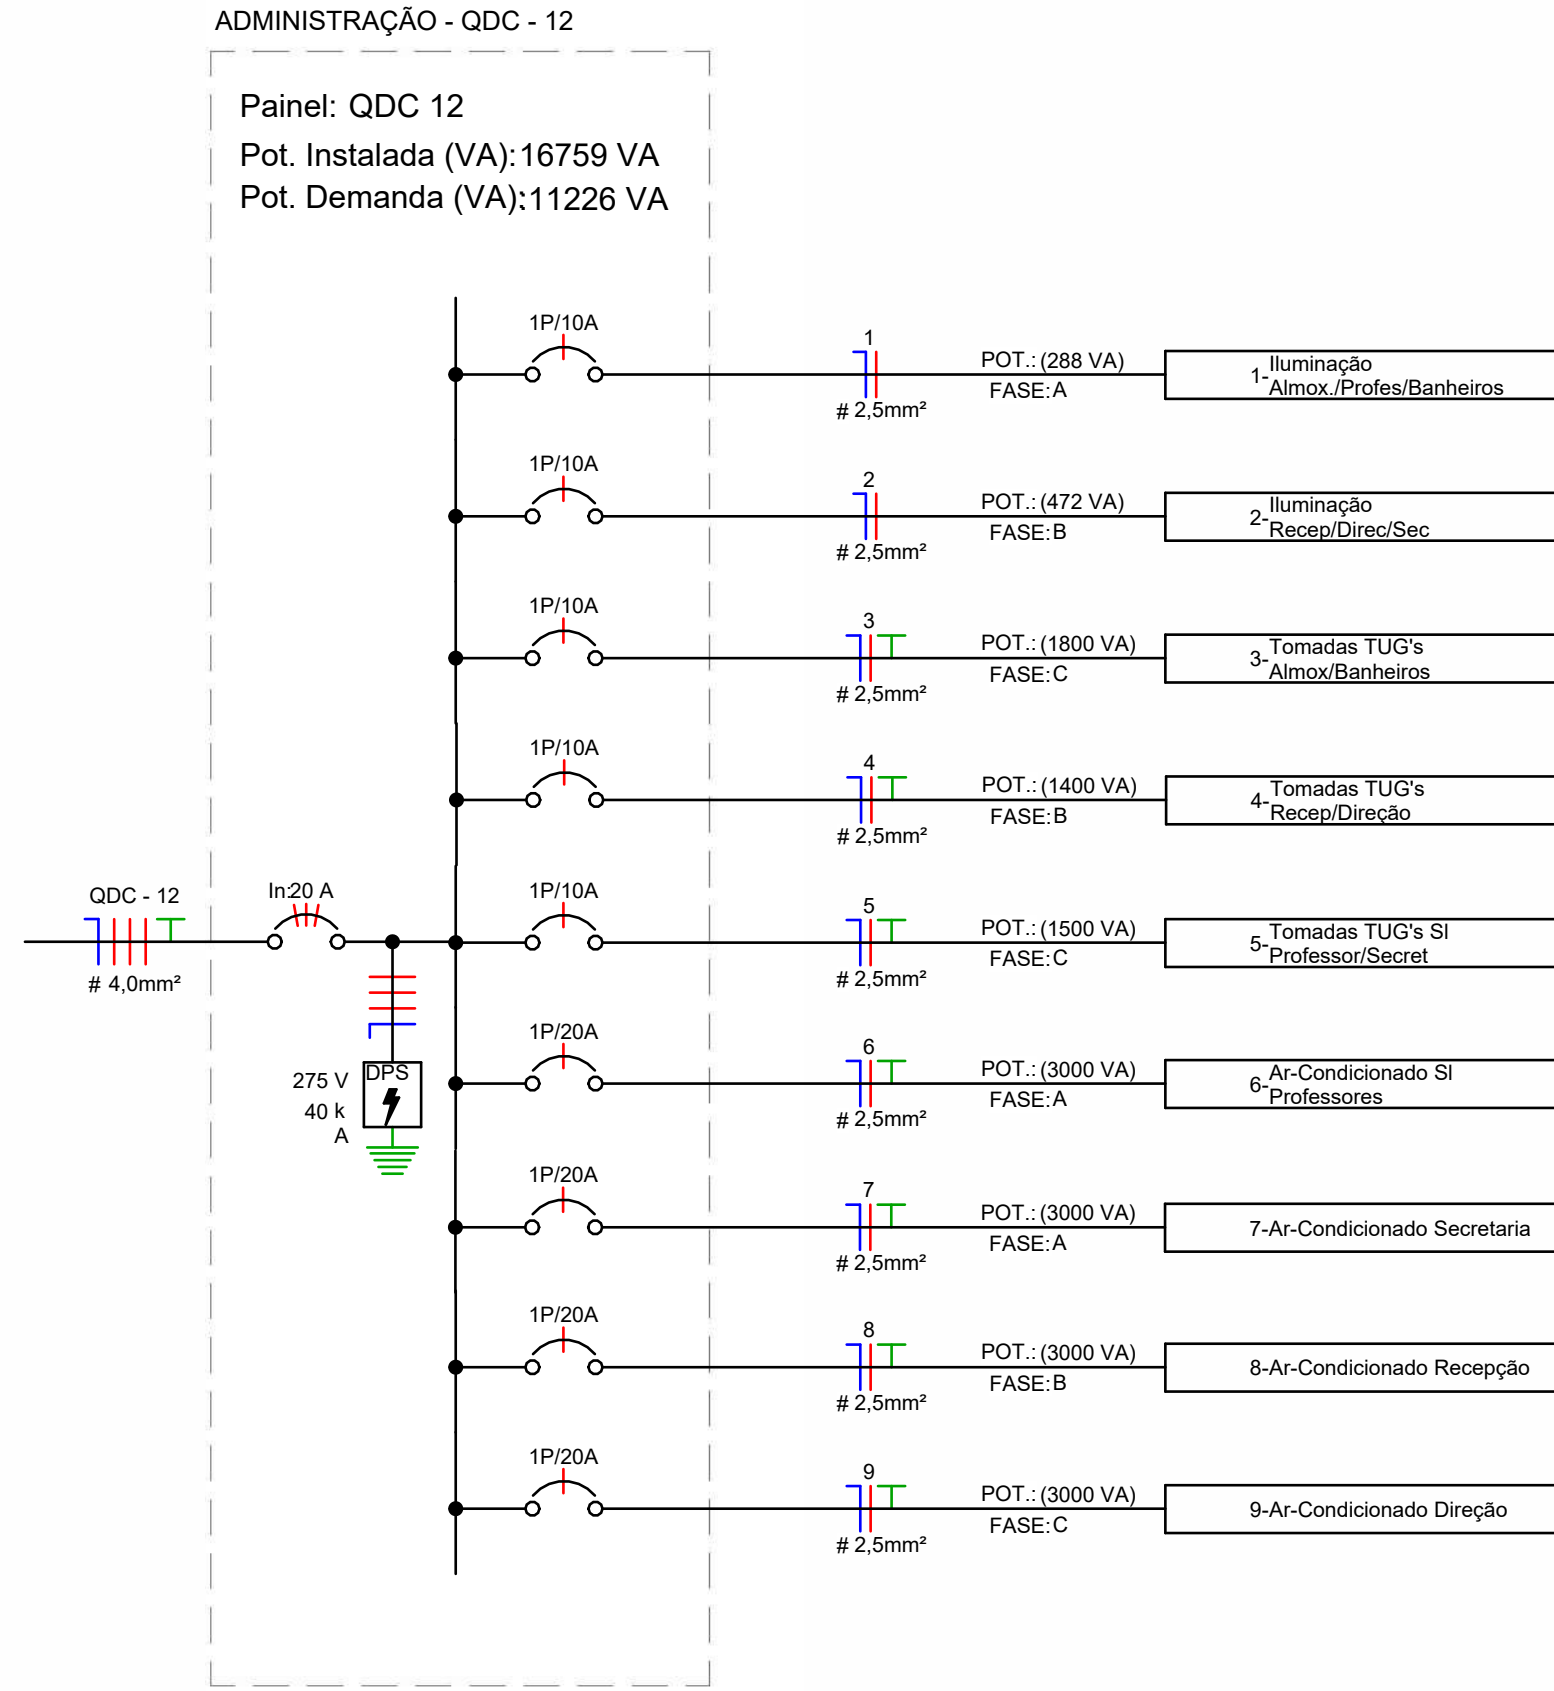

5 Diagrama Unifilar QDC12
1 : 50

Painel:		QDC - 13																
Localização:		Circulação		Alimentação:		220V Monofásico F+N+T												
Alimentado por:		QDC - Geral																
Descrição	Tensão (V)	Esquema	Potência Total (VA)	FP	Potência Total (W)	Corrente Nominal	FCA	FCT	ib: Corrent. De Projeto Corrigida (A)	in: Disjuntor (A)	Fase	Seção do Adotada (mm²)	A	B	C			
Iluminação Extern./Hall/Entrada	220	F+N	428	1	428	1,95	0,57	1	3,41	10	C	2,5	0	0	428			
Iluminação Circulação	220	F+N	1140	1	1140	5,18	0,57	1	9,09	10	C	2,5	0	0	1140			
Tomadas - TUG's Circulação	220	F+N+T	1000	0,8	800	3,64	0,57	1	6,38	20	C	2,5	0	0	800			
			2568		2368							TOTAL	0	0	2368			

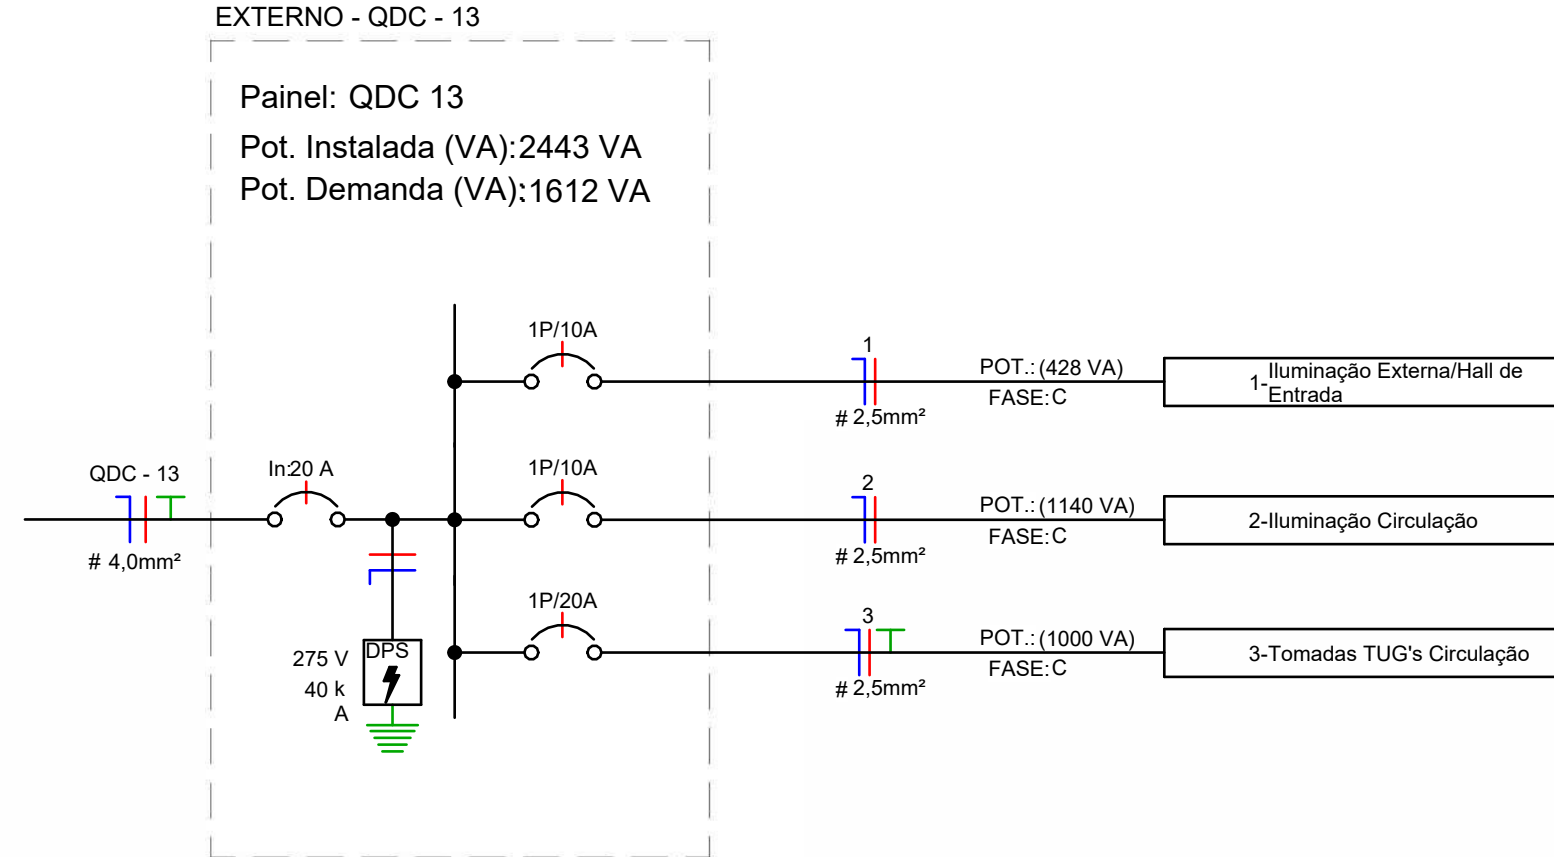

6 Diagrama Unifilar QDC13
1 : 50

LEGENDA DIAGRAMAS UNIFILARES	
	Disjuntor Termomagnético Monopolar
	Disjuntor Termomagnético Bipolar
	Disjuntor Termomagnético Tripolar
	Condutores Neutro, Fase, Terra, respectivamente
	DPS-Dispositivo de proteção contra surtos
	IDR-Interruptor Diferencial Residual (max=30mA)
	Medidor de Energia

Legenda Diagrama Unifilar
1 : 15




	Tomada Baixa 2P+T, 10A, a 30cm do piso, embutido em caixa 4x2
	Tomada Média 2P+T, 10A, a 110cm do piso, embutido em caixa 4x2
	Tomada Alta 2P+T, 10A, a 210cm do piso, embutido em caixa 4x2
	Tomada Baixa 2P+T, 20A, a 30cm do piso, embutido em caixa 4x2
	Tomada Média 2P+T, 20A, a 110cm do piso, embutido em caixa 4x2
	Tomada Alta 2P+T, 20A, a 210cm do piso, embutido em caixa 4x2
	Tomada de Piso 2P+T, 10A
	Ponto de Força com placa saída de fio, a 230cm do piso acabado
	Interruptor simples de uma seção, embutido em caixa 4x2
	Conjunto de 2 Interruptores simples, embutido em caixa 4x2
	Conjunto de 3 Interruptores simples, embutido em caixa 4x2
	Interruptor paralelo (three-way), embutido em caixa 4x2
	Pulsador
	Ponto para campanha
	Ponto de Telefone, RJ11, a 30cm do piso, embutido em caixa 4x2
	Dimmer (Variador de Luminosidade)
	Sensor de presença, embutido em caixa 4x2
	Condutores Neutro, Fase, Terra e Retorno, respectivamente
	Ponto de luz embutido no teto
	Ponto de luz na parede a 210cm do piso acabado
	Eletroduto corrugado flexível embutido no teto ou na parede
	Eletroduto de PEAD embutido no piso
	Quadro geral de luz e força embutido a 1,50 do piso acabado
	Caixa para medidor
	Caixa de passagem no piso
	Eletroduto que sobe
	Eletroduto que desce
	Eletroduto que passa descendo
	Eletroduto que passa subindo

Legenda Planta Baixa
1 : 50


Notas Gerais

- 1- Eletrodutos embutidos no solo serão do tipo PEAD.
- 2- Eletrodutos embutidos na laje deverão ser do tipo corrugado reforçado.
- 3- Os condutores não cotados serão de #2,5mm², os condutores de retorno serão de #1,5mm².
- 4- Os eletrodutos não cotados serão de Ø25mm.
- 5- Em todo eletroduto subterrâneo, os condutores deverão ser de cobre, classe 0,6/1kV, isolamento em EPR, temperatura 90°C.
- 6- Os condutores elétricos de distribuição deverão ser de cobre, classe 450/750V, isolamento em PVC, temperatura 70°C.
- 7- A seção do condutor neutro é igual ao da fase do circuito, salvo indicação contrária.
- 8- O condutor neutro não poderá ser ligado ao condutor proteção terra após passar pelo quadro geral da instalação.
- 9- O condutor de proteção nunca deverá ser ligado ao IDR.
- 10- Utilizar um condutor neutro para cada circuito.
- 11- Os circuitos foram numerados pela quantidade de fases, ou seja, circuitos trifásicos contém dois números.
- 12- Utilizar chuveiros com resistência blindada para evitar o desligamento incorreto do IDR.
- 13- As instalações elétricas deverão ser executadas respeitando os padrões de qualidade e segurança estabelecidos na norma NBR5410:2004.
- 14- Todos os pontos metálicos deverão ser aterrados.
- 15- A indicação de potência nos pontos de luz são os valores calculados para dimensionamento dos circuitos conforme prescrições da NBR 5410, não necessariamente correspondem ao valor exato das lâmpadas a serem instaladas.
- 16- Para As tomadas sem indicação de potência foi considerada 100 VA.
- 17- Todos os eletrodutos de eletriedade deverão estar afastados 0,50m das tubulações de gás.

Notas Gerais
1 : 50

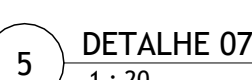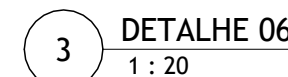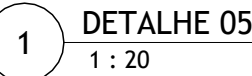

PROJETO ESGOTO

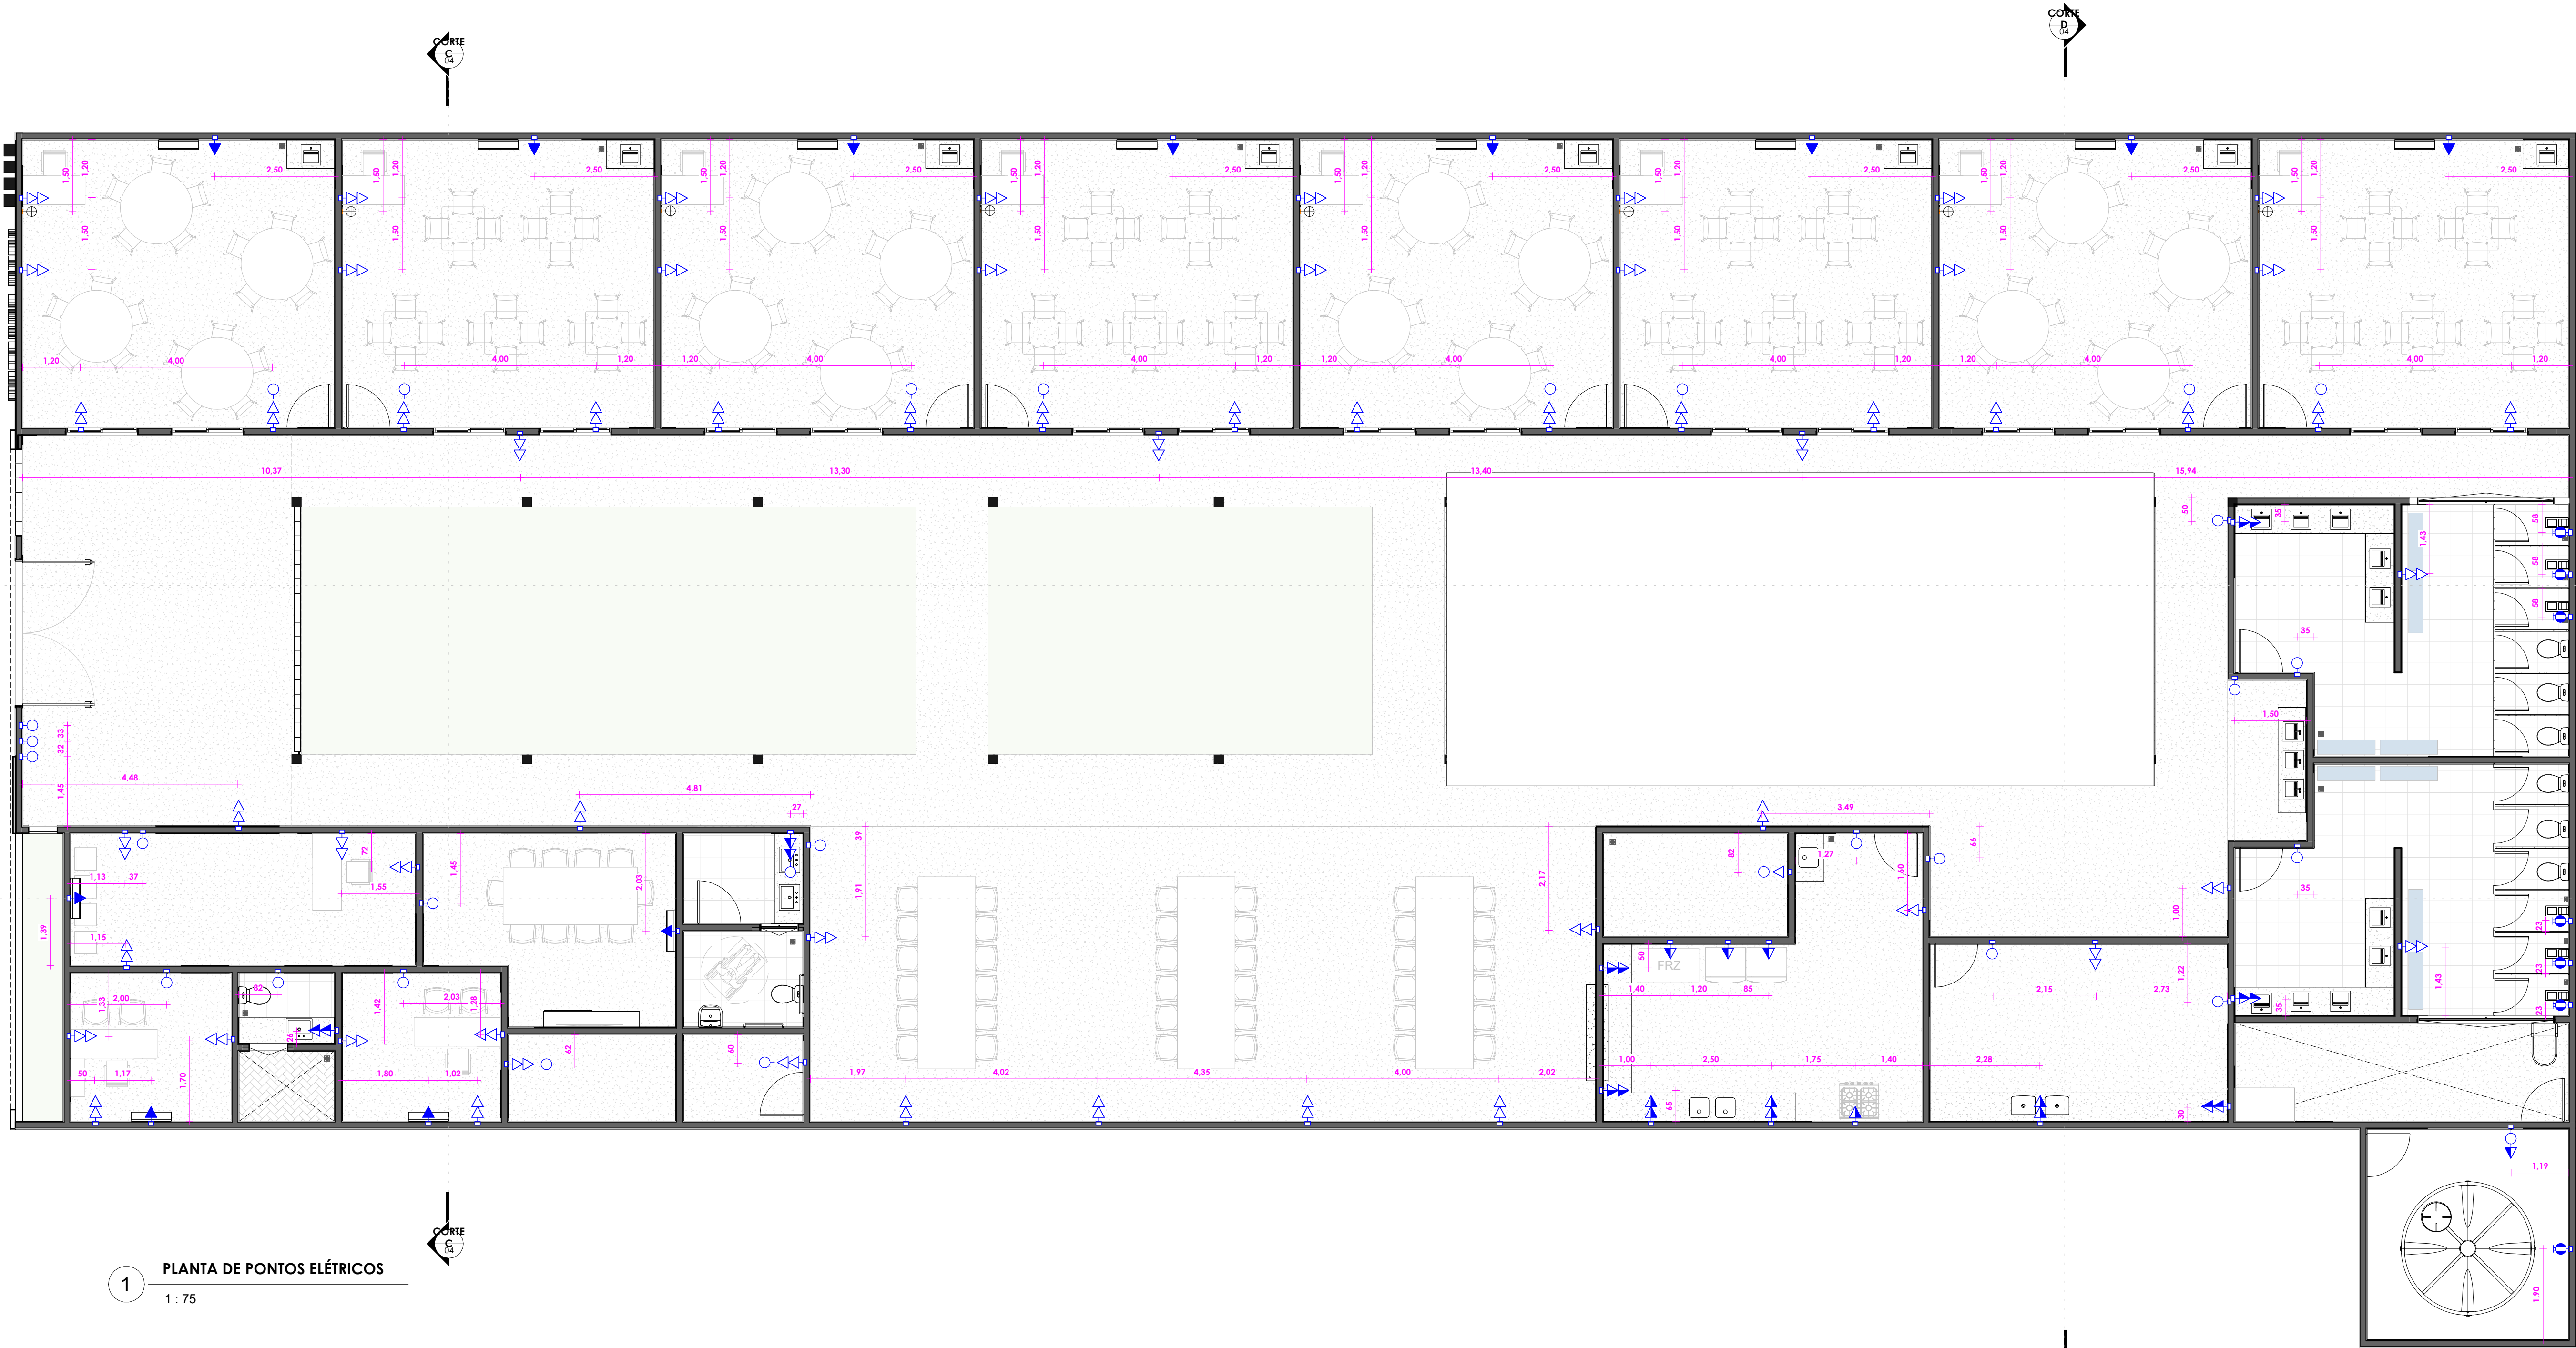

1 PLANTA DE PONTOS ELÉTRICOS
1 : 75

01 - OS MATERIAIS ESPECIFICADO ACIMA SÃO REFERENCIAIS, PODENDO SER SUBSTITUIDOS POR EQUIVALENTE TÉCNICOS MEDIANTE APROVAÇÃO DO CONTRATANTE

02 - É DE RESPONSABILIDADE DO PRESTADOR DE SERVIÇOS CONFERIR TODAS AS MEDIDAS NO LOCAL.


03 - QUAISQUER ALTERAÇÕES NO PROJETO DEVERÃO SER COMUNICADAS PREVIAMENTE AO ARQUITETO RESPONSÁVEL, O QUAL NÃO SE RESPONSABILIZA POR MODIFICAÇÕES DE TERCEIROS




Cliente: PREFEITURA MUNICIPAL DE JOÃO DOURADO - BAHIA		Responsável Técnico RESPONSÁVEL TÉCNICO CREA-XX: XXXXXXXXXXXXXX		Data 05/09/2025
Endereço AV. JOSÉ ALVES DE ANDRADE SEDE - JOÃO DOURADO - BAHIA				
Assunto PROJETO ARQUITETÔNICO PONTOS ELÉTRICO				
Escala 1 : 75	Modelagem XXXX	Detalhamento Autor	Folha 05/09	

Circuito	Descrição	Tensão (V)	Esquema	Potência Total (VA)	FP	Potência Total (W)	Corrente Nominal	FCA	FCT	ib: Corrent. de Projeto Corrigida (A)	in: Disjuntor (A)	Fase	Seção do Adotada (mm²)	A	B	C
1	QDC 01 - SALA DE AULA 01	220	F+N+T	4880	1	4831	21.96	0,7	0,89	35,25	32	B	6,0		4856	
2	QDC 02 - SALA DE AULA 02	220	F+N+T	4880	1	4831	21.96	0,7	0,89	35,25	32	C	6,0			4856
3	QDC 03 - SALA DE AULA 03	220	F+N+T	4880	1	4831	21.96	0,7	0,89	35,25	32	A	6,0			4856
4	QDC 04 - SALA DE AULA 04	220	F+N+T	4880	1	4831	21.96	0,7	0,89	35,25	32	B	6,0			4856
5	QDC 05 - SALA DE AULA 05	220	F+N+T	4880	1	4831	21.96	0,7	0,89	35,25	32	C	6,0			4856
6	QDC 06 - SALA DE AULA 06	220	F+N+T	4880	1	4831	21.96	0,7	0,89	35,25	32	A	6,0	4856		
7	QDC 07- SALA DE AULA 07	220	F+N+T	4880	1	4831	21.96	0,7	0,89	35,25	32	B	6,0		4856	
8	QDC 08 - SALA DE AULA 08	220	F+N+T	4880	1	4831	21.96	0,7	0,89	35,25	32	C	6,0			4856
9	QDC 09 - BANH. MASCULINO	220	3F+N+T	21874	1	21655	35.64	0,8	0,89	50,05	32	A B C	10,0	6974	7840	6800
10	QDC 10 - BANH. FEMININO	220	3F+N+T	21874	1	21655	35.64	0,8	0,89	50,05	32	A B C	10,0	6974	6800	7840
11	QDC 11 - SERVIÇOS E EXTERNOS	220	F+N+T	12774	1	12008	54.58	0,8	0,89	76.66	50	B	10,0	11434		
12	QDC 12 - ADMINISTRAÇÃO	220	3F+N+T	17460	1	17111	28.58	0,8	0,89	40,14	20	A B C	4,0	6288	4592	5640
13	QDC 13 - ÁREA EXTERNA E CIRCUL.	220	F+N+T	2568	1	2465	11.21	1	1	11,21	20	C	4,0			2368
14	RESERVA											A		1200		
15	RESERVA											B			1200	
16	RESERVA											C				1200
17	RESERVA											A		1200		
													TOTAL	38926	39856	38416



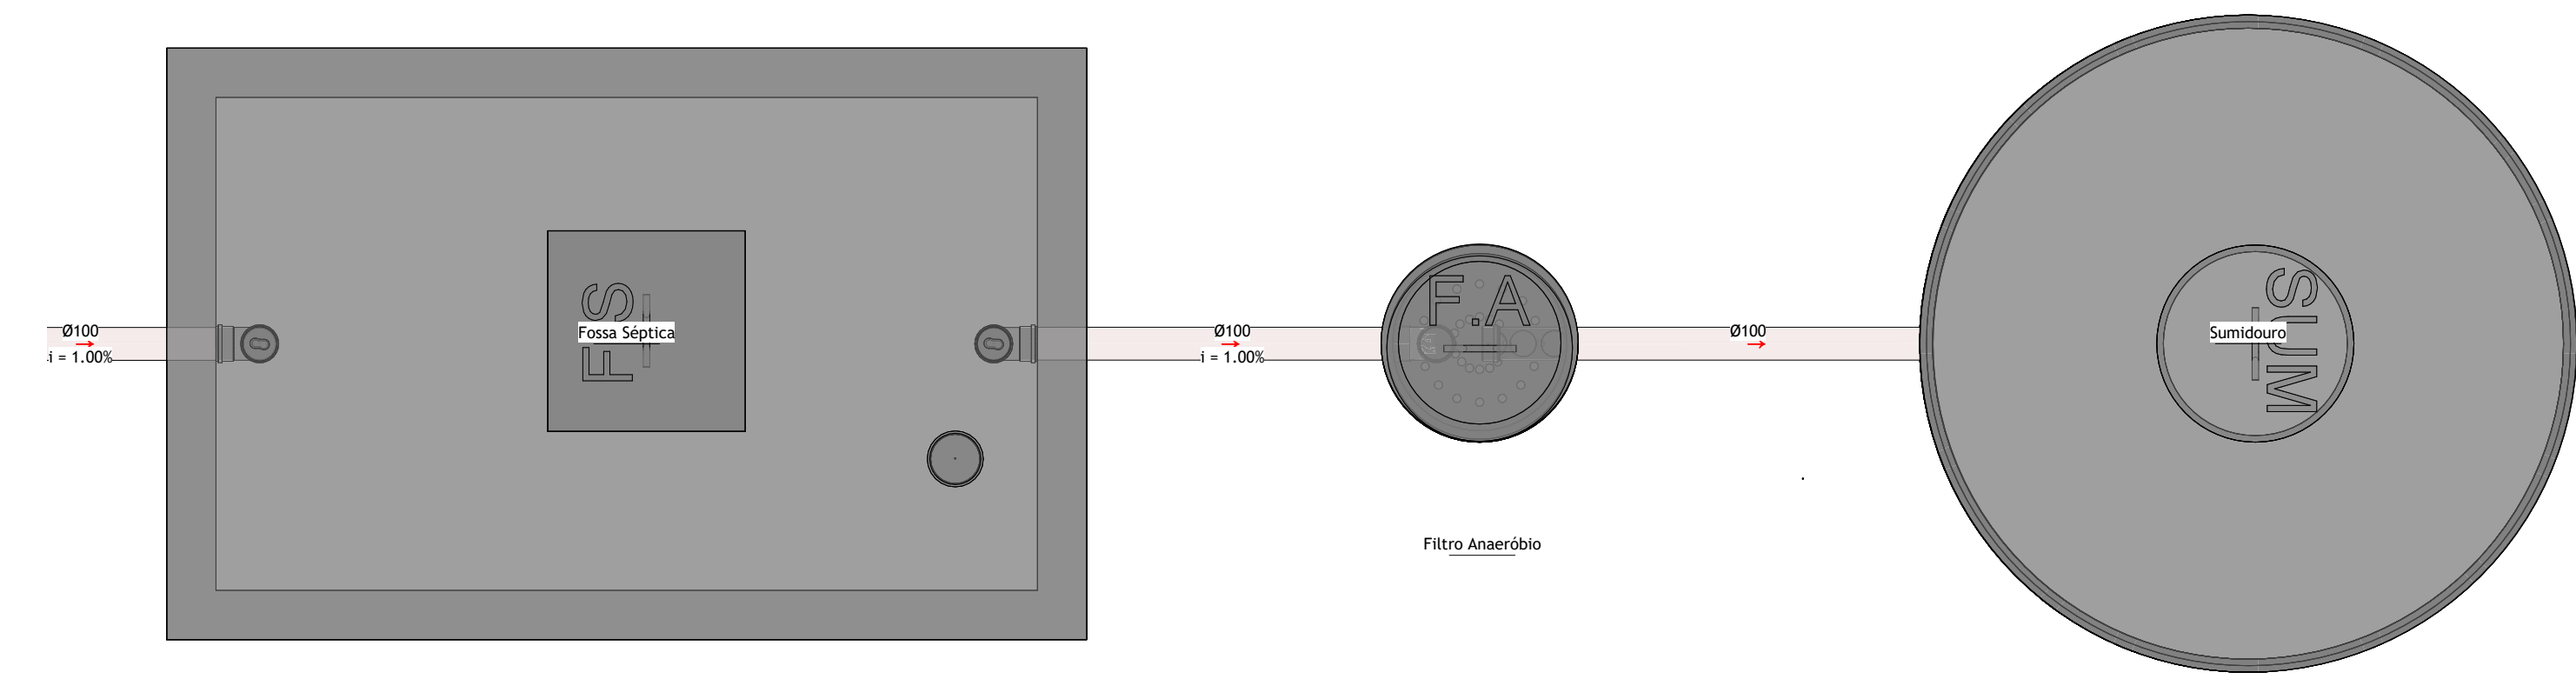


1 DETALHE TRATAMENTO
1 : 20

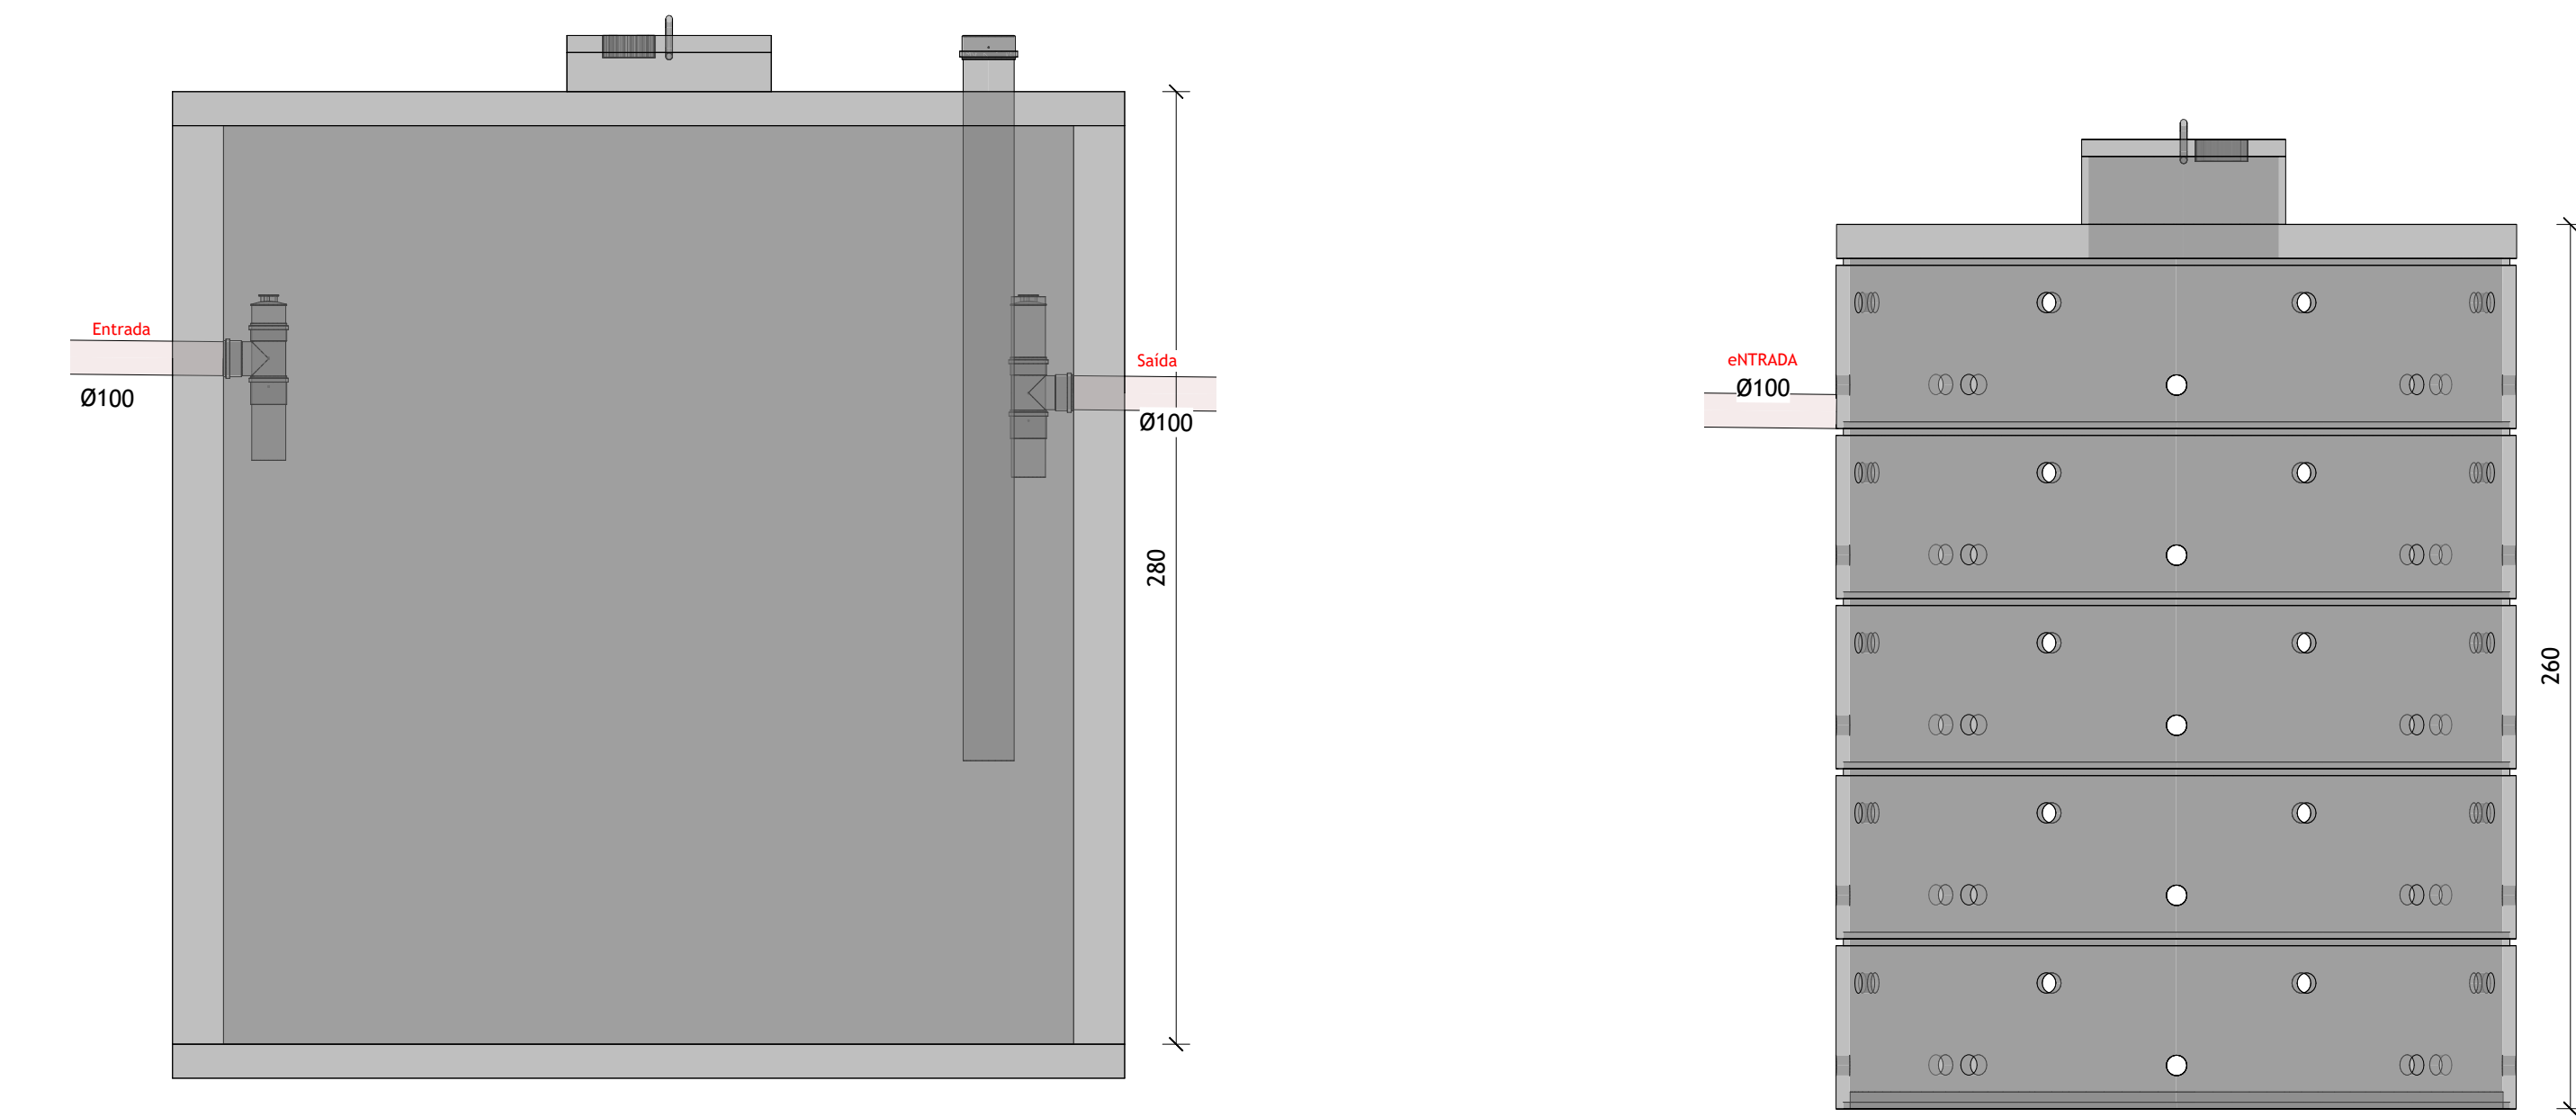

2 FOSSA SÉPTICA
1 : 20

3 SUMIDOURO
1 : 20

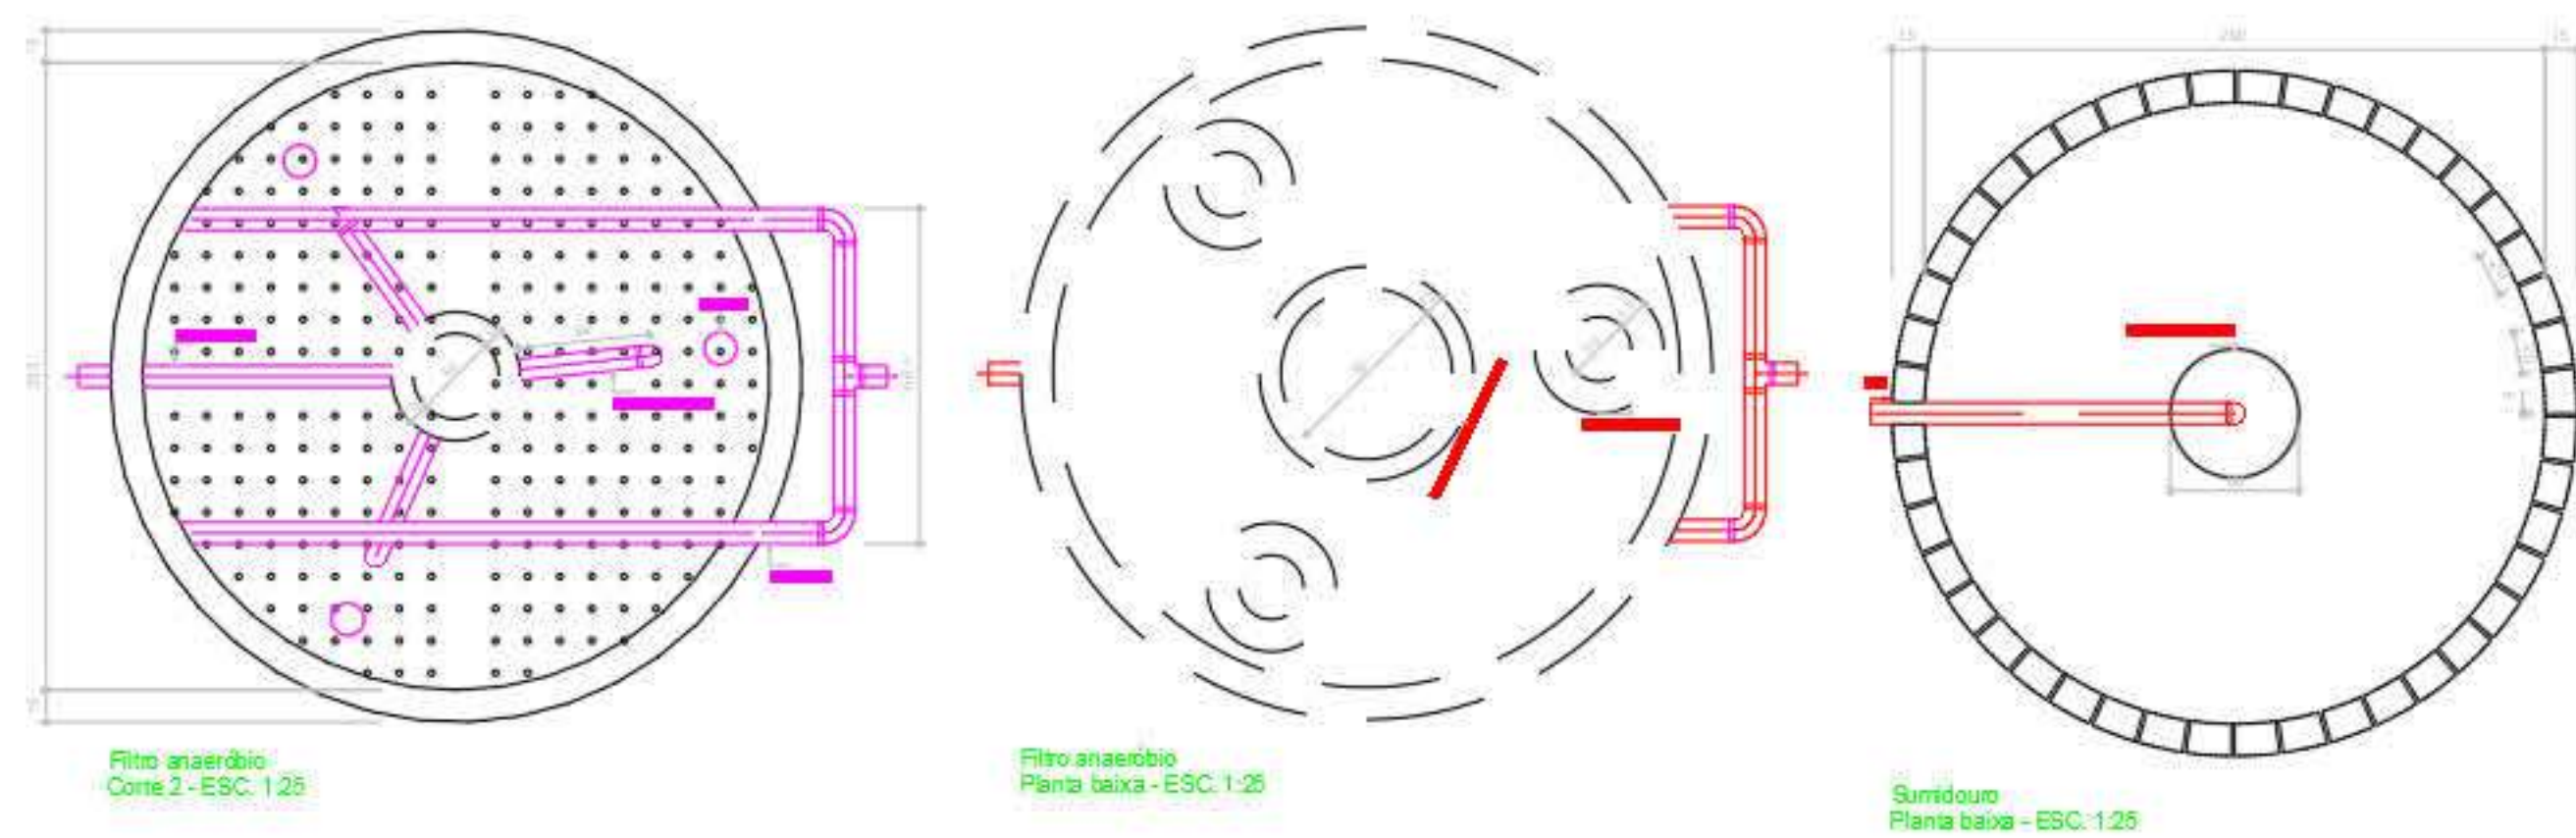



1 PLANTA DE PONTOS HIDRÁULICOS
1 : 75

01 - OS MATERIAIS ESPECIFICADO ACIMA SÃO REFERENCIAIS, PODENDO SER SUBSTITUIDOS POR EQUIVALENTE TÉCNICOS MEDIANTE APROVAÇÃO DO CONTRATANTE


02 - É DE RESPONSABILIDADE DO PRESTADOR DE SERVIÇOS CONFERIR TODAS AS MEDIDAS NO LOCAL.

03 - QUAISQUER ALTERAÇÕES NO PROJETO DEVERÃO SER COMUNICADAS PREVIAMENTE AO ARQUITETO RESPONSÁVEL, O QUAL NÃO SE RESPONSABILIZA POR MODIFICAÇÕES DE TERCEIROS



Ciente: PREFEITURA MUNICIPAL DE JOÃO DOURADO - BAHIA	Responsável Técnico RESPONSÁVEL TÉCNICO CREA-XX: XXXXXXXXXXXXX	Data 05/09/2025
Endereço AV. JOSÉ ALVES DE ANDRADE SEDE - JOÃO DOURADO - BAHIA		
Assunto PROJETO ARQUITETÔNICO PONTOS HIDRÁULICOS		
Escala 1 : 75	Modelagem XXXX	Detalhamento Autor
Folha 06/09		

PROJETO
ARQUITETÔNICO

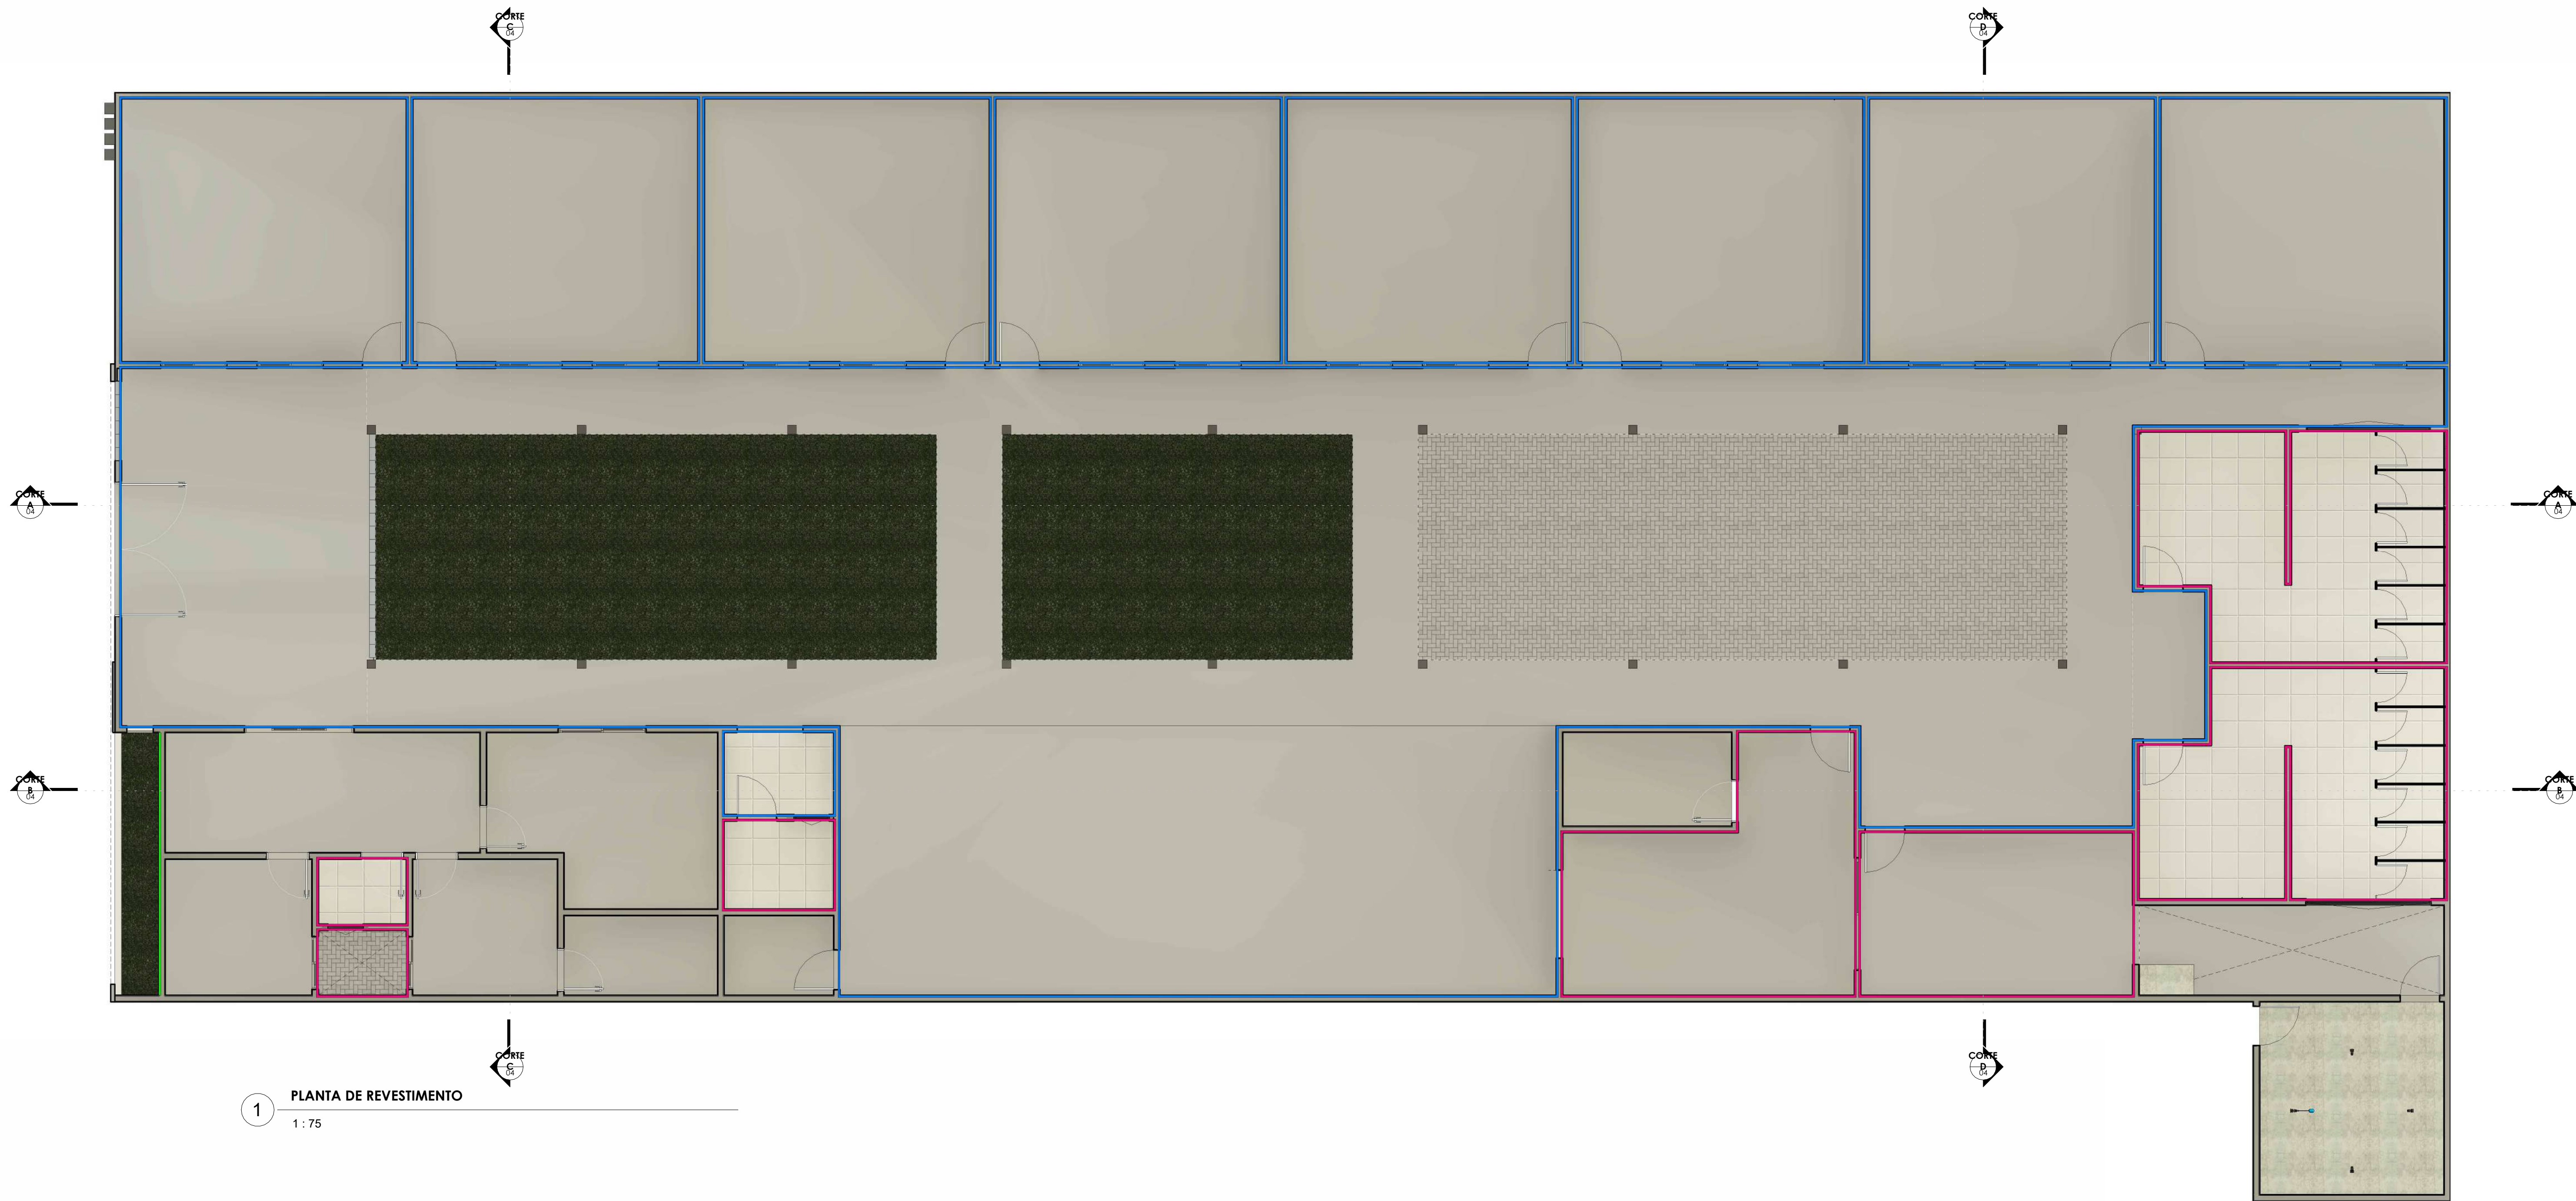

1 PLANTA DE REVESTIMENTO
1 : 75

- LEGENDA DE PISOS
- P1 - PISO EM GRANILITE
 - P2 - PISO EM CERÂMICA 60X60
 - P3 - PISO EM INTERTRAVADO
 - P4 - PISO EM GRAMA SINTETICA

- LEGENDA REVESTIMENTO
- R01 - REVESTIMENTO CERÂMICO 37X59 (h=1,60 m)
 - R02 - REVESTIMENTO CERÂMICO 37X59 (h=2,80 m)
 - R03 - REVESTIMENTO - SELADOR, MASSA E PINTURA
 - R03 - REVESTIMENTO - PLISSADO AZUL CEUSA 60X60


01 - OS MATERIAIS ESPECIFICADO ACIMA SÃO REFERENCIAIS, PODENDO SER SUBSTITUIDOS POR EQUIVALENTE TÉCNICOS MEDIANTE APROVAÇÃO DO CONTRATANTE

02 - É DE RESPONSABILIDADE DO PRESTADOR DE SERVIÇOS CONFERIR TODAS AS MEDIDAS NO LOCAL.

03 - QUAISQUER ALTERAÇÕES NO PROJETO DEVERÃO SER COMUNICADAS PREVIAMENTE AO ARQUITETO RESPONSÁVEL, O QUAL NÃO SE RESPONSABILIZA POR MODIFICAÇÕES DE TERCEIROS



Cliente: PREFEITURA MUNICIPAL DE JOÃO DOURADO - BAHIA		Responsável Técnico RESPONSÁVEL TÉCNICO CREA-XX: XXXXXXXXXXXXX	Data 05/09/2025
Endereço AV. JOSÉ ALVES DE ANDRADE SEDE - JOÃO DOURADO - BAHIA			
Assunto PROJETO ARQUITETÔNICO PLANTA DE REVESTIMENTO			
Escala 1 : 75	Modelagem XXXX	Detalhamento Autor	Folha 07/09

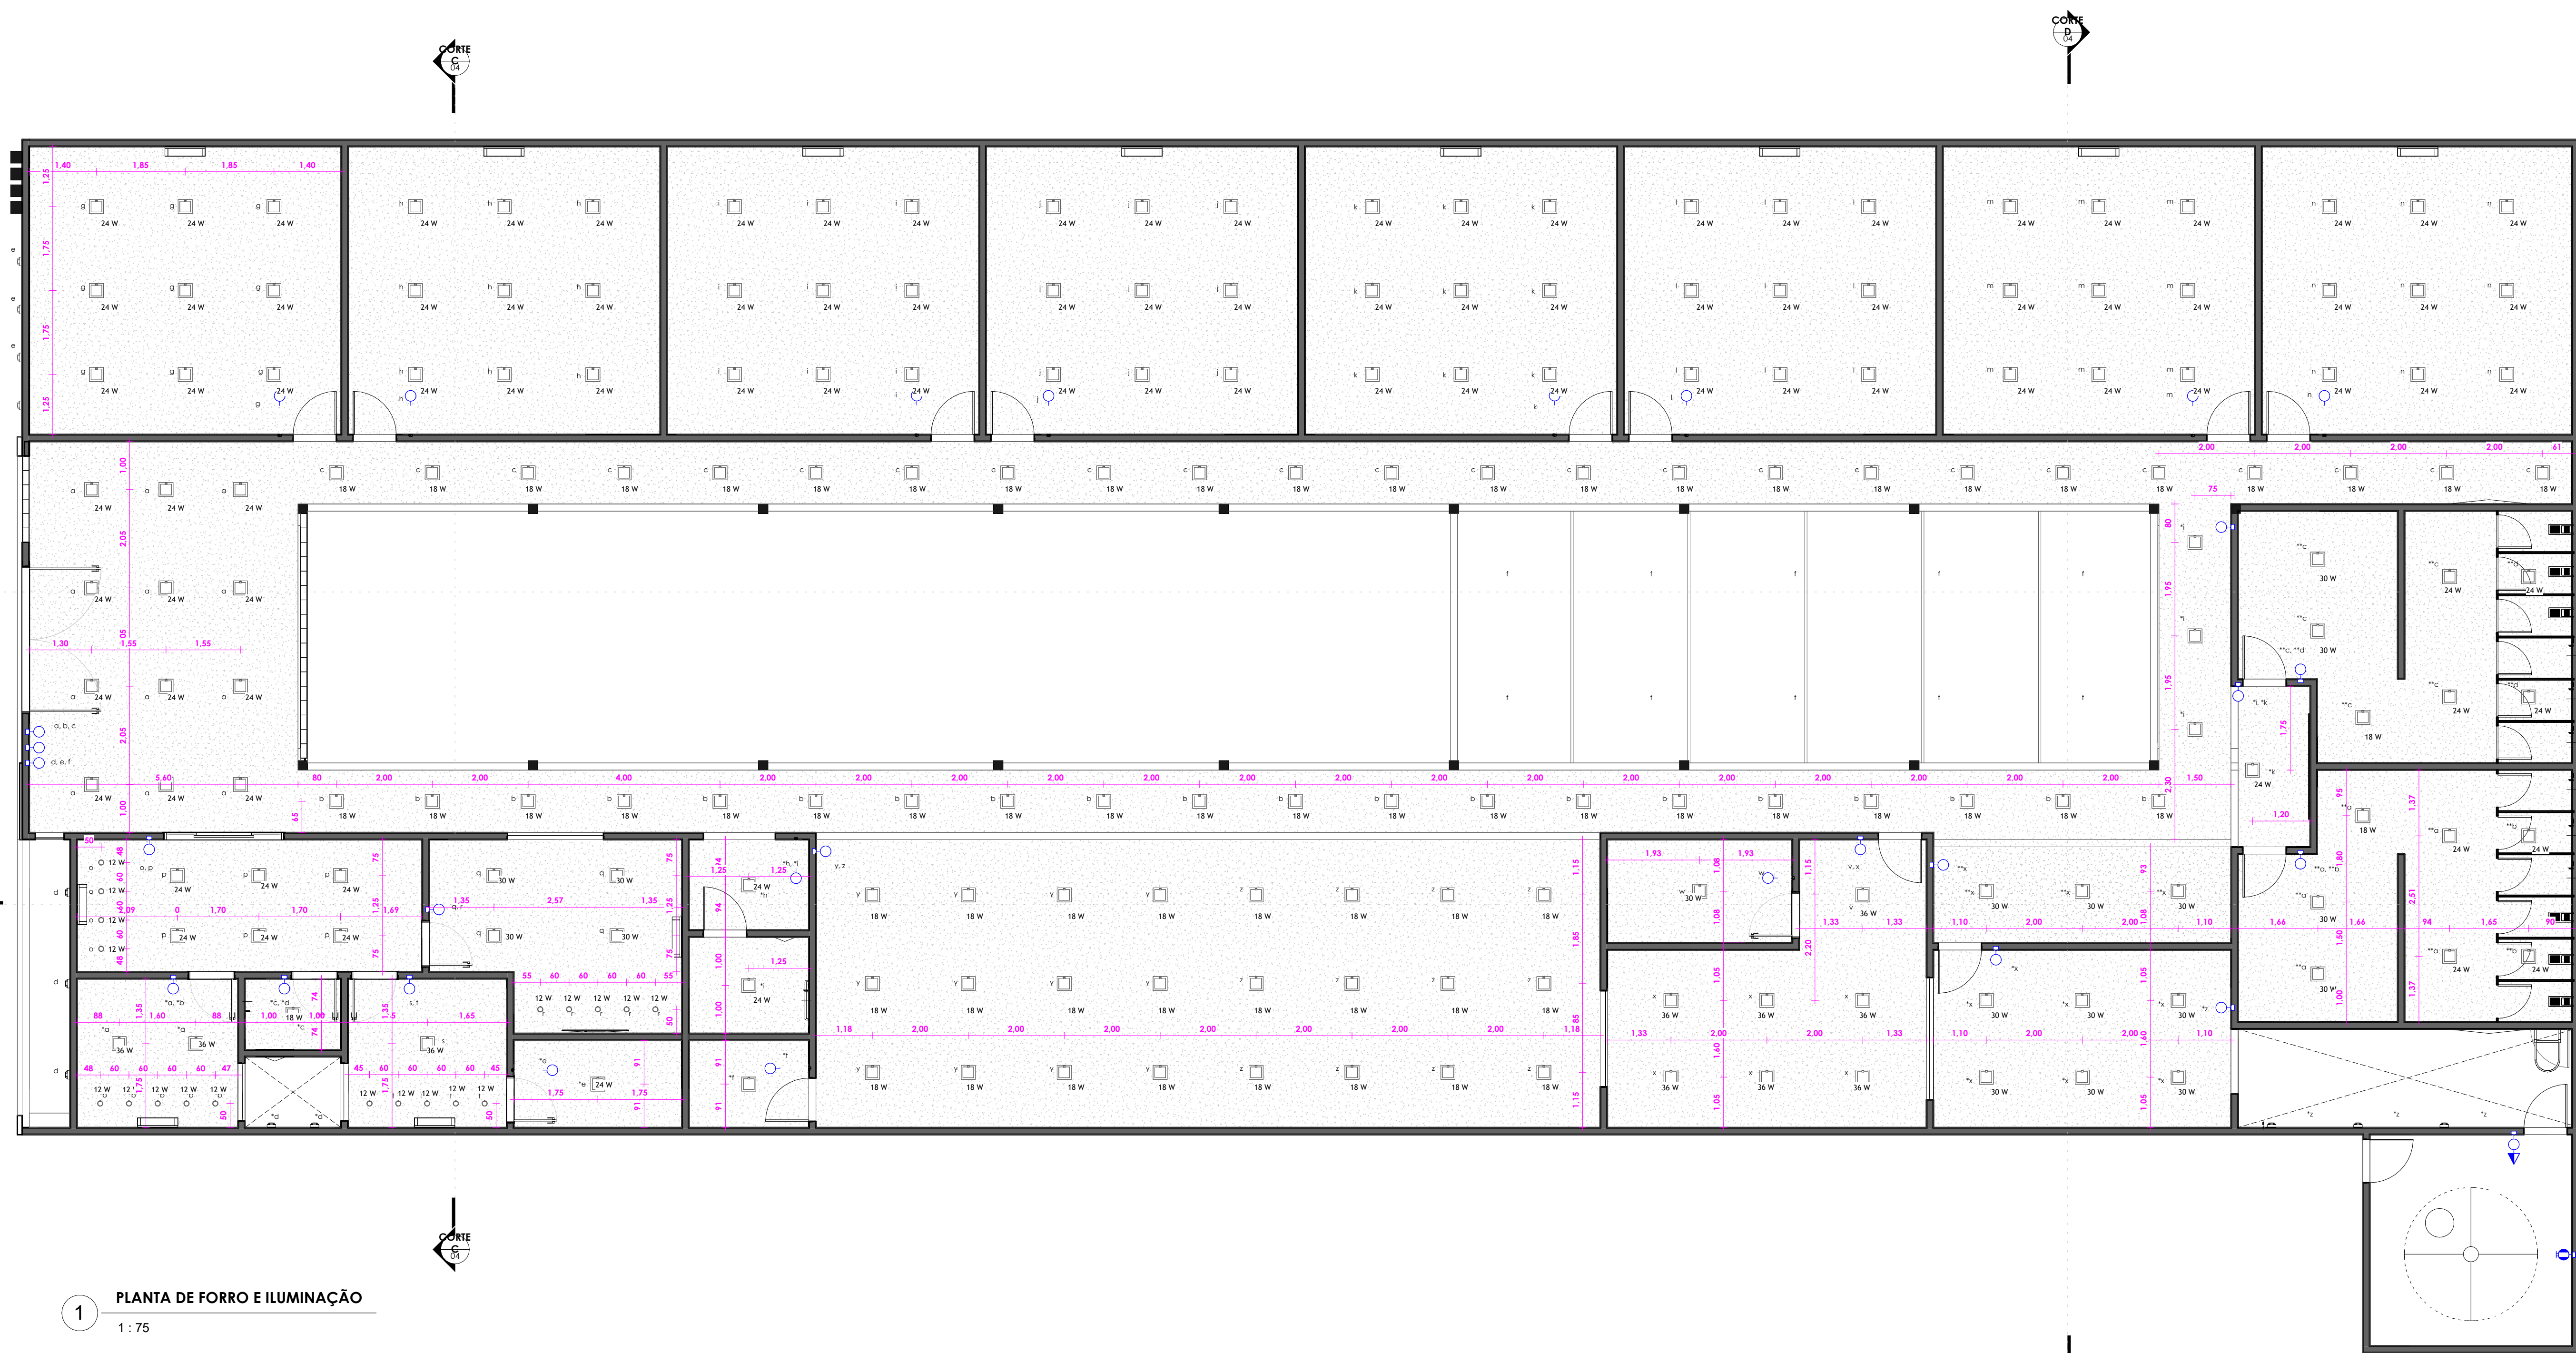

1 PLANTA DE FORRO E ILUMINAÇÃO
1 : 75

01 - OS MATERIAIS ESPECIFICADO ACIMA SÃO REFERENCIAIS, PODENDO SER SUBSTITUIDOS POR EQUIVALENTE TÉCNICOS MEDIANTE APROVAÇÃO DO CONTRATANTE

02 - É DE RESPONSABILIDADE DO PRESTADOR DE SERVIÇOS CONFERIR TODAS AS MEDIDAS NO LOCAL.

03 - QUAISQUER ALTERAÇÕES NO PROJETO DEVERÃO SER COMUNICADAS PREVIAMENTE AO ARQUITETO RESPONSÁVEL, O QUAL NÃO SE RESPONSABILIZA POR MODIFICAÇÕES DE TERCEIROS



Ciente: PREFEITURA MUNICIPAL DE JOÃO DOURADO - BAHIA	Responsável Técnico RESPONSÁVEL TÉCNICO CREA-XX: XXXXXXXXXXXX	Data 05/09/2025
Endereço AV. JOSÉ ALVES DE ANDRADE SEDE - JOÃO DOURADO - BAHIA		
Assunto PROJETO ARQUITETÔNICO PLANTA DE FORRO E ILUMINAÇÃO		
Escala 1 : 75	Modelagem XXXX	Detalhamento Autor
		Folha 08/09

PROJETO
ARQUITETÔNICO