



PREFEITURA MUNICIPAL DE CANARANA
HMC - HOSPITAL MUNICIPAL DE CANARANA - BA


15,83

28,82

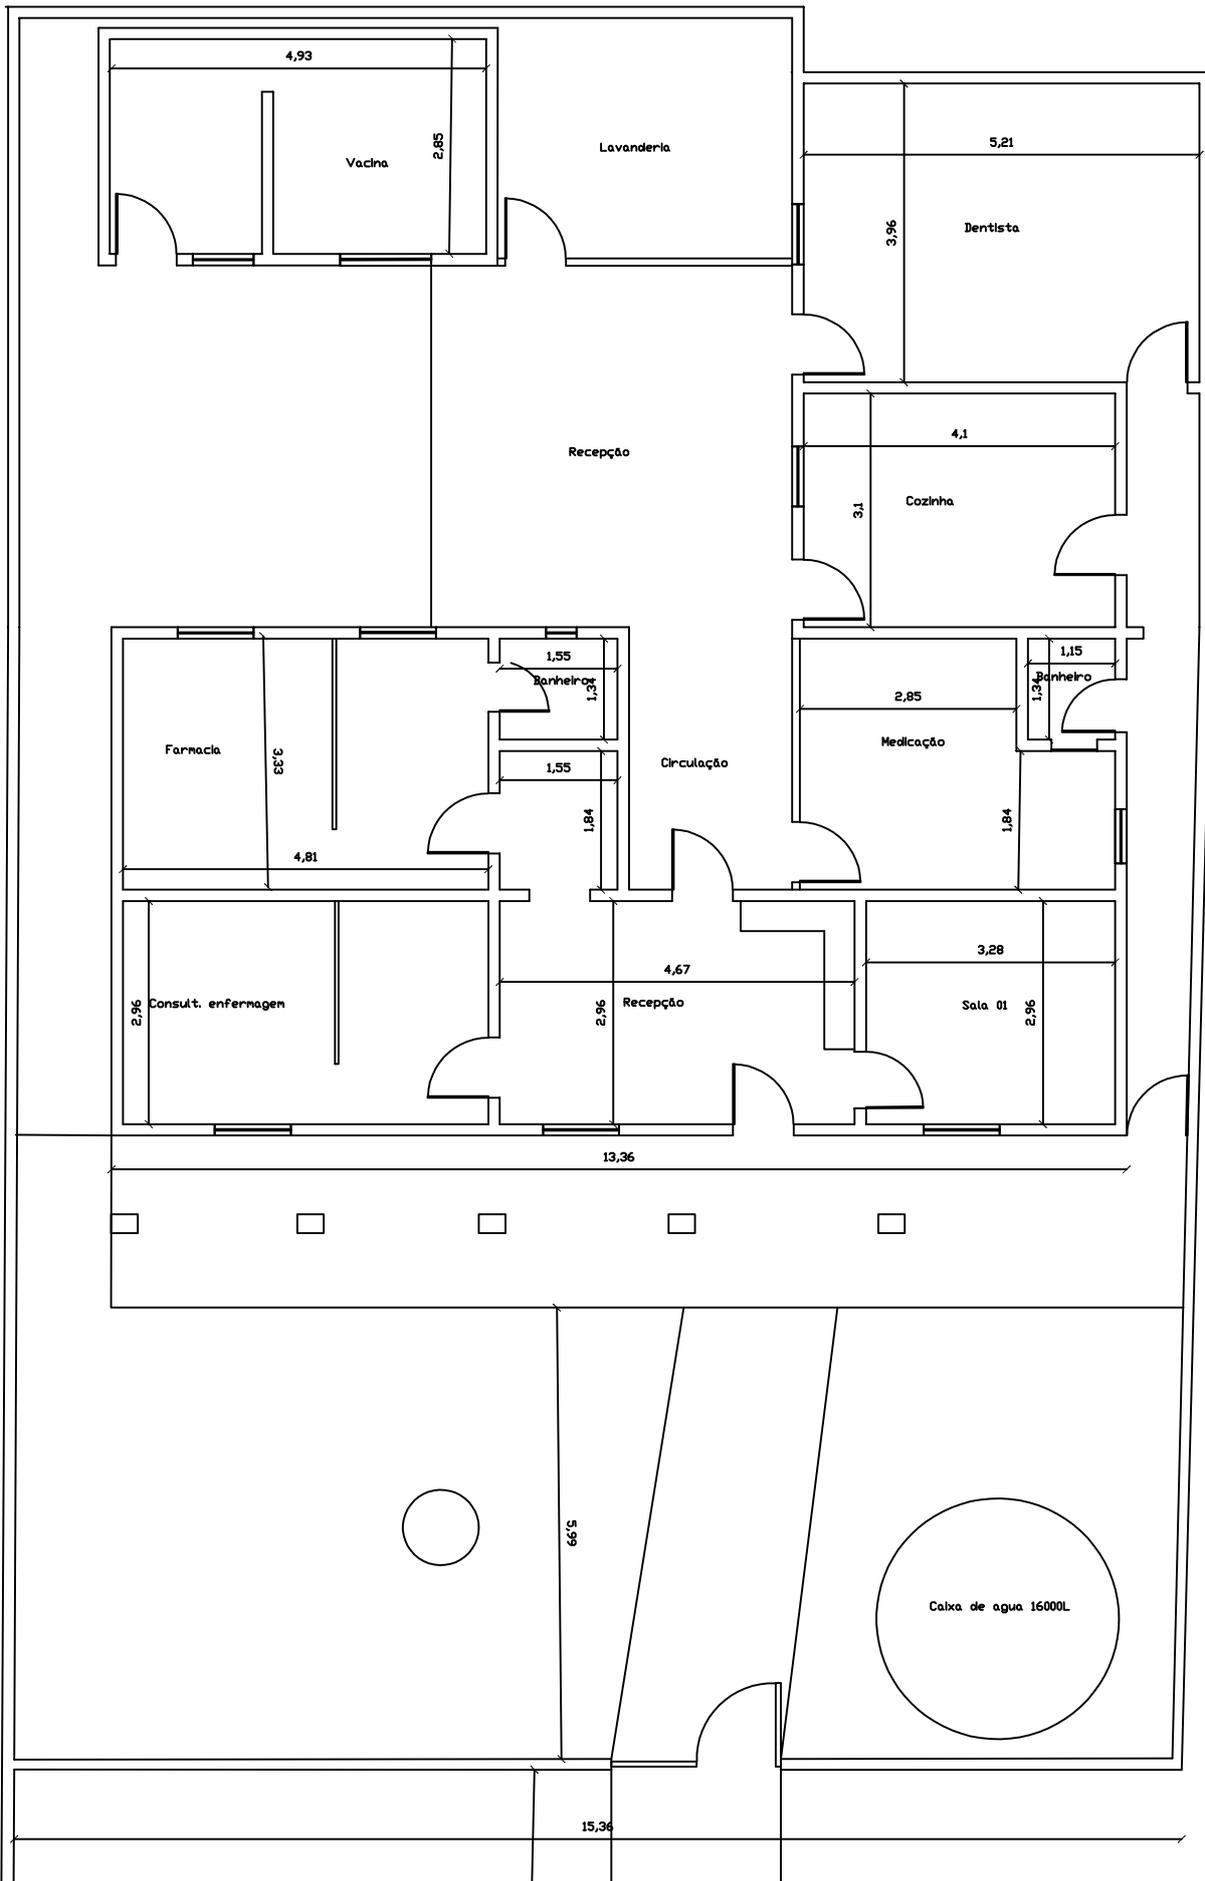

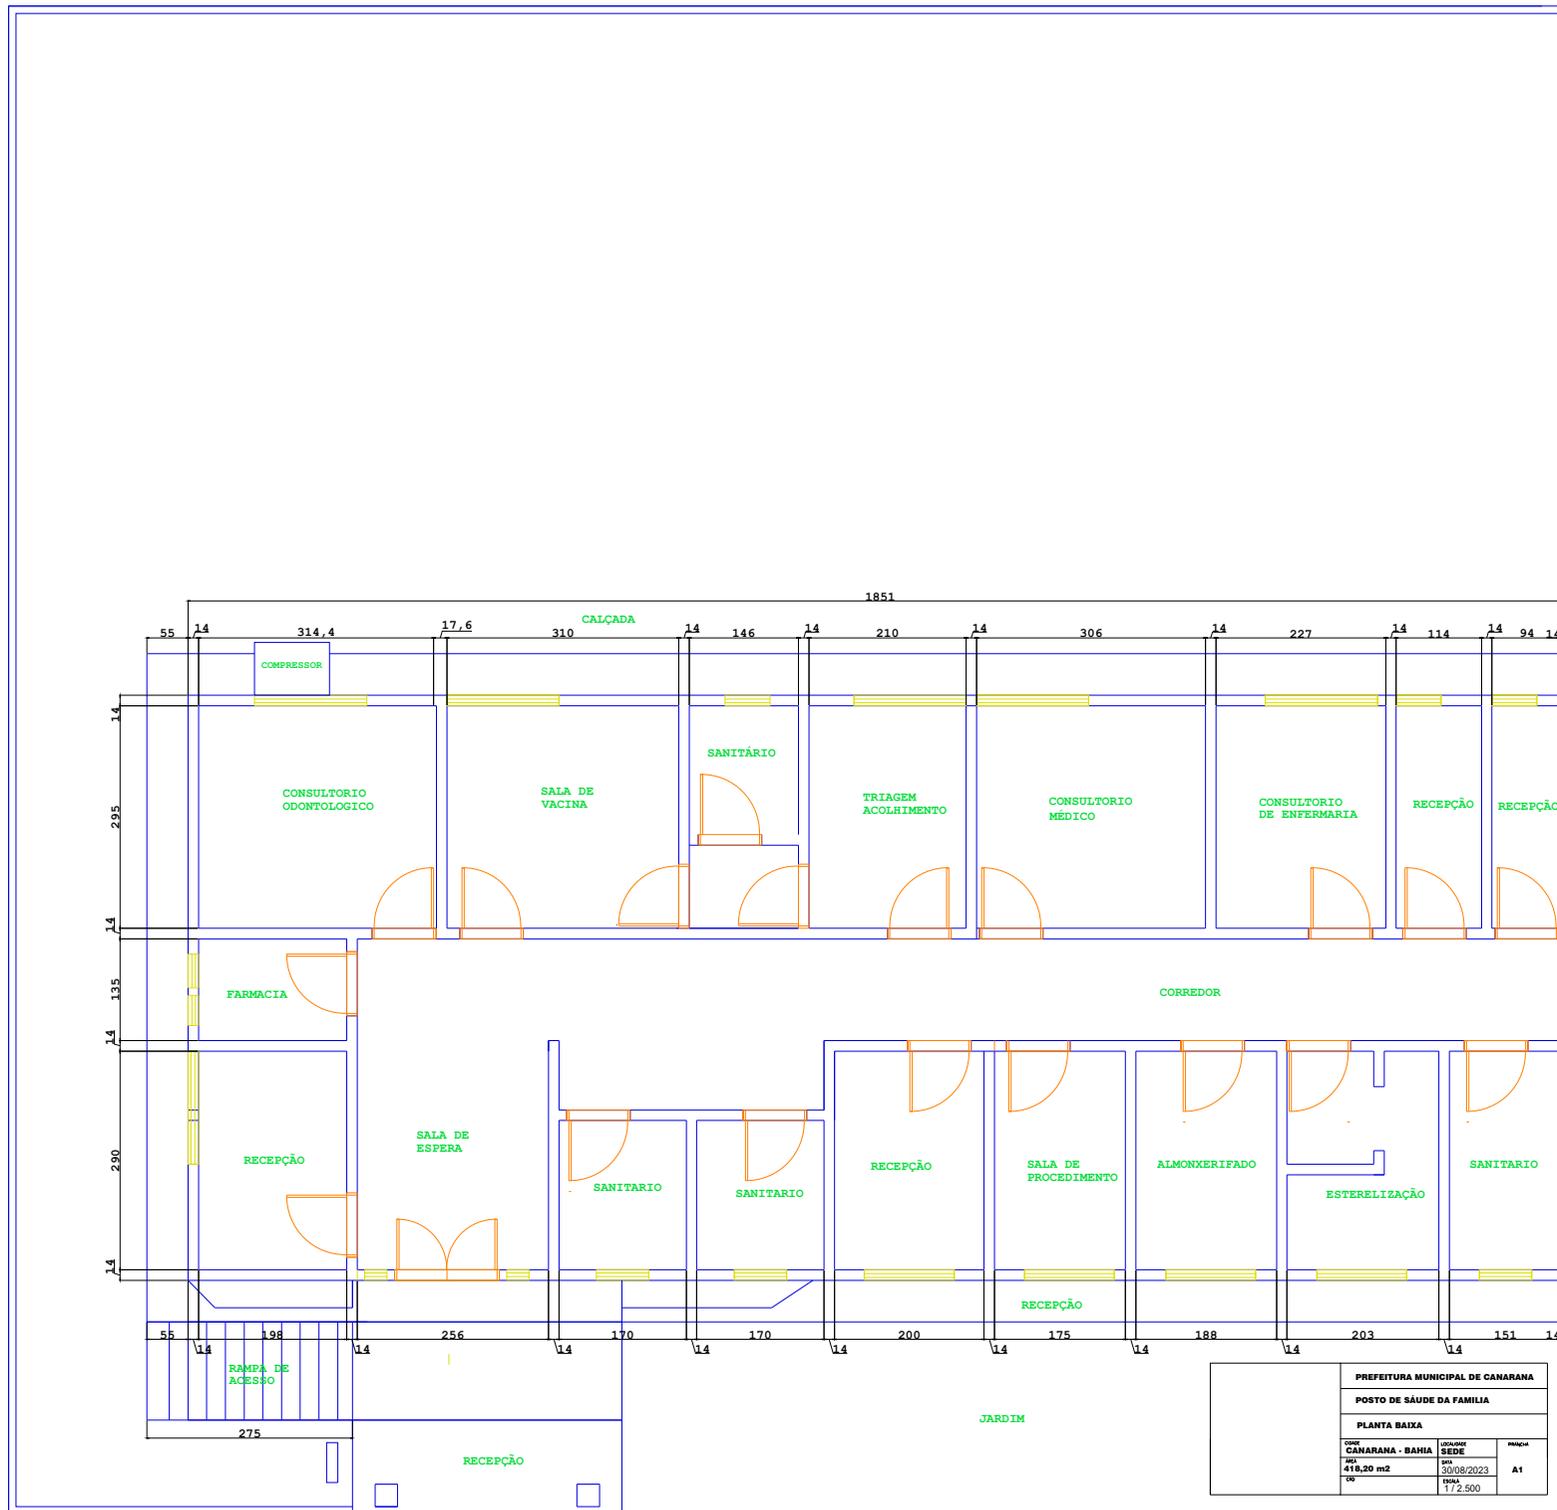

PREFEITURA MUNICIPAL DE CANARANA		
POSTO DE SAÚDE DA FAMILIA		
PLANTA BAIXA		
COD. CANARANA - BAHIA	SEDE	PROJ. Nº
418,20 m2		30/08/2023
TD	ESCALA	PROJ. Nº
	1:2.500	A1

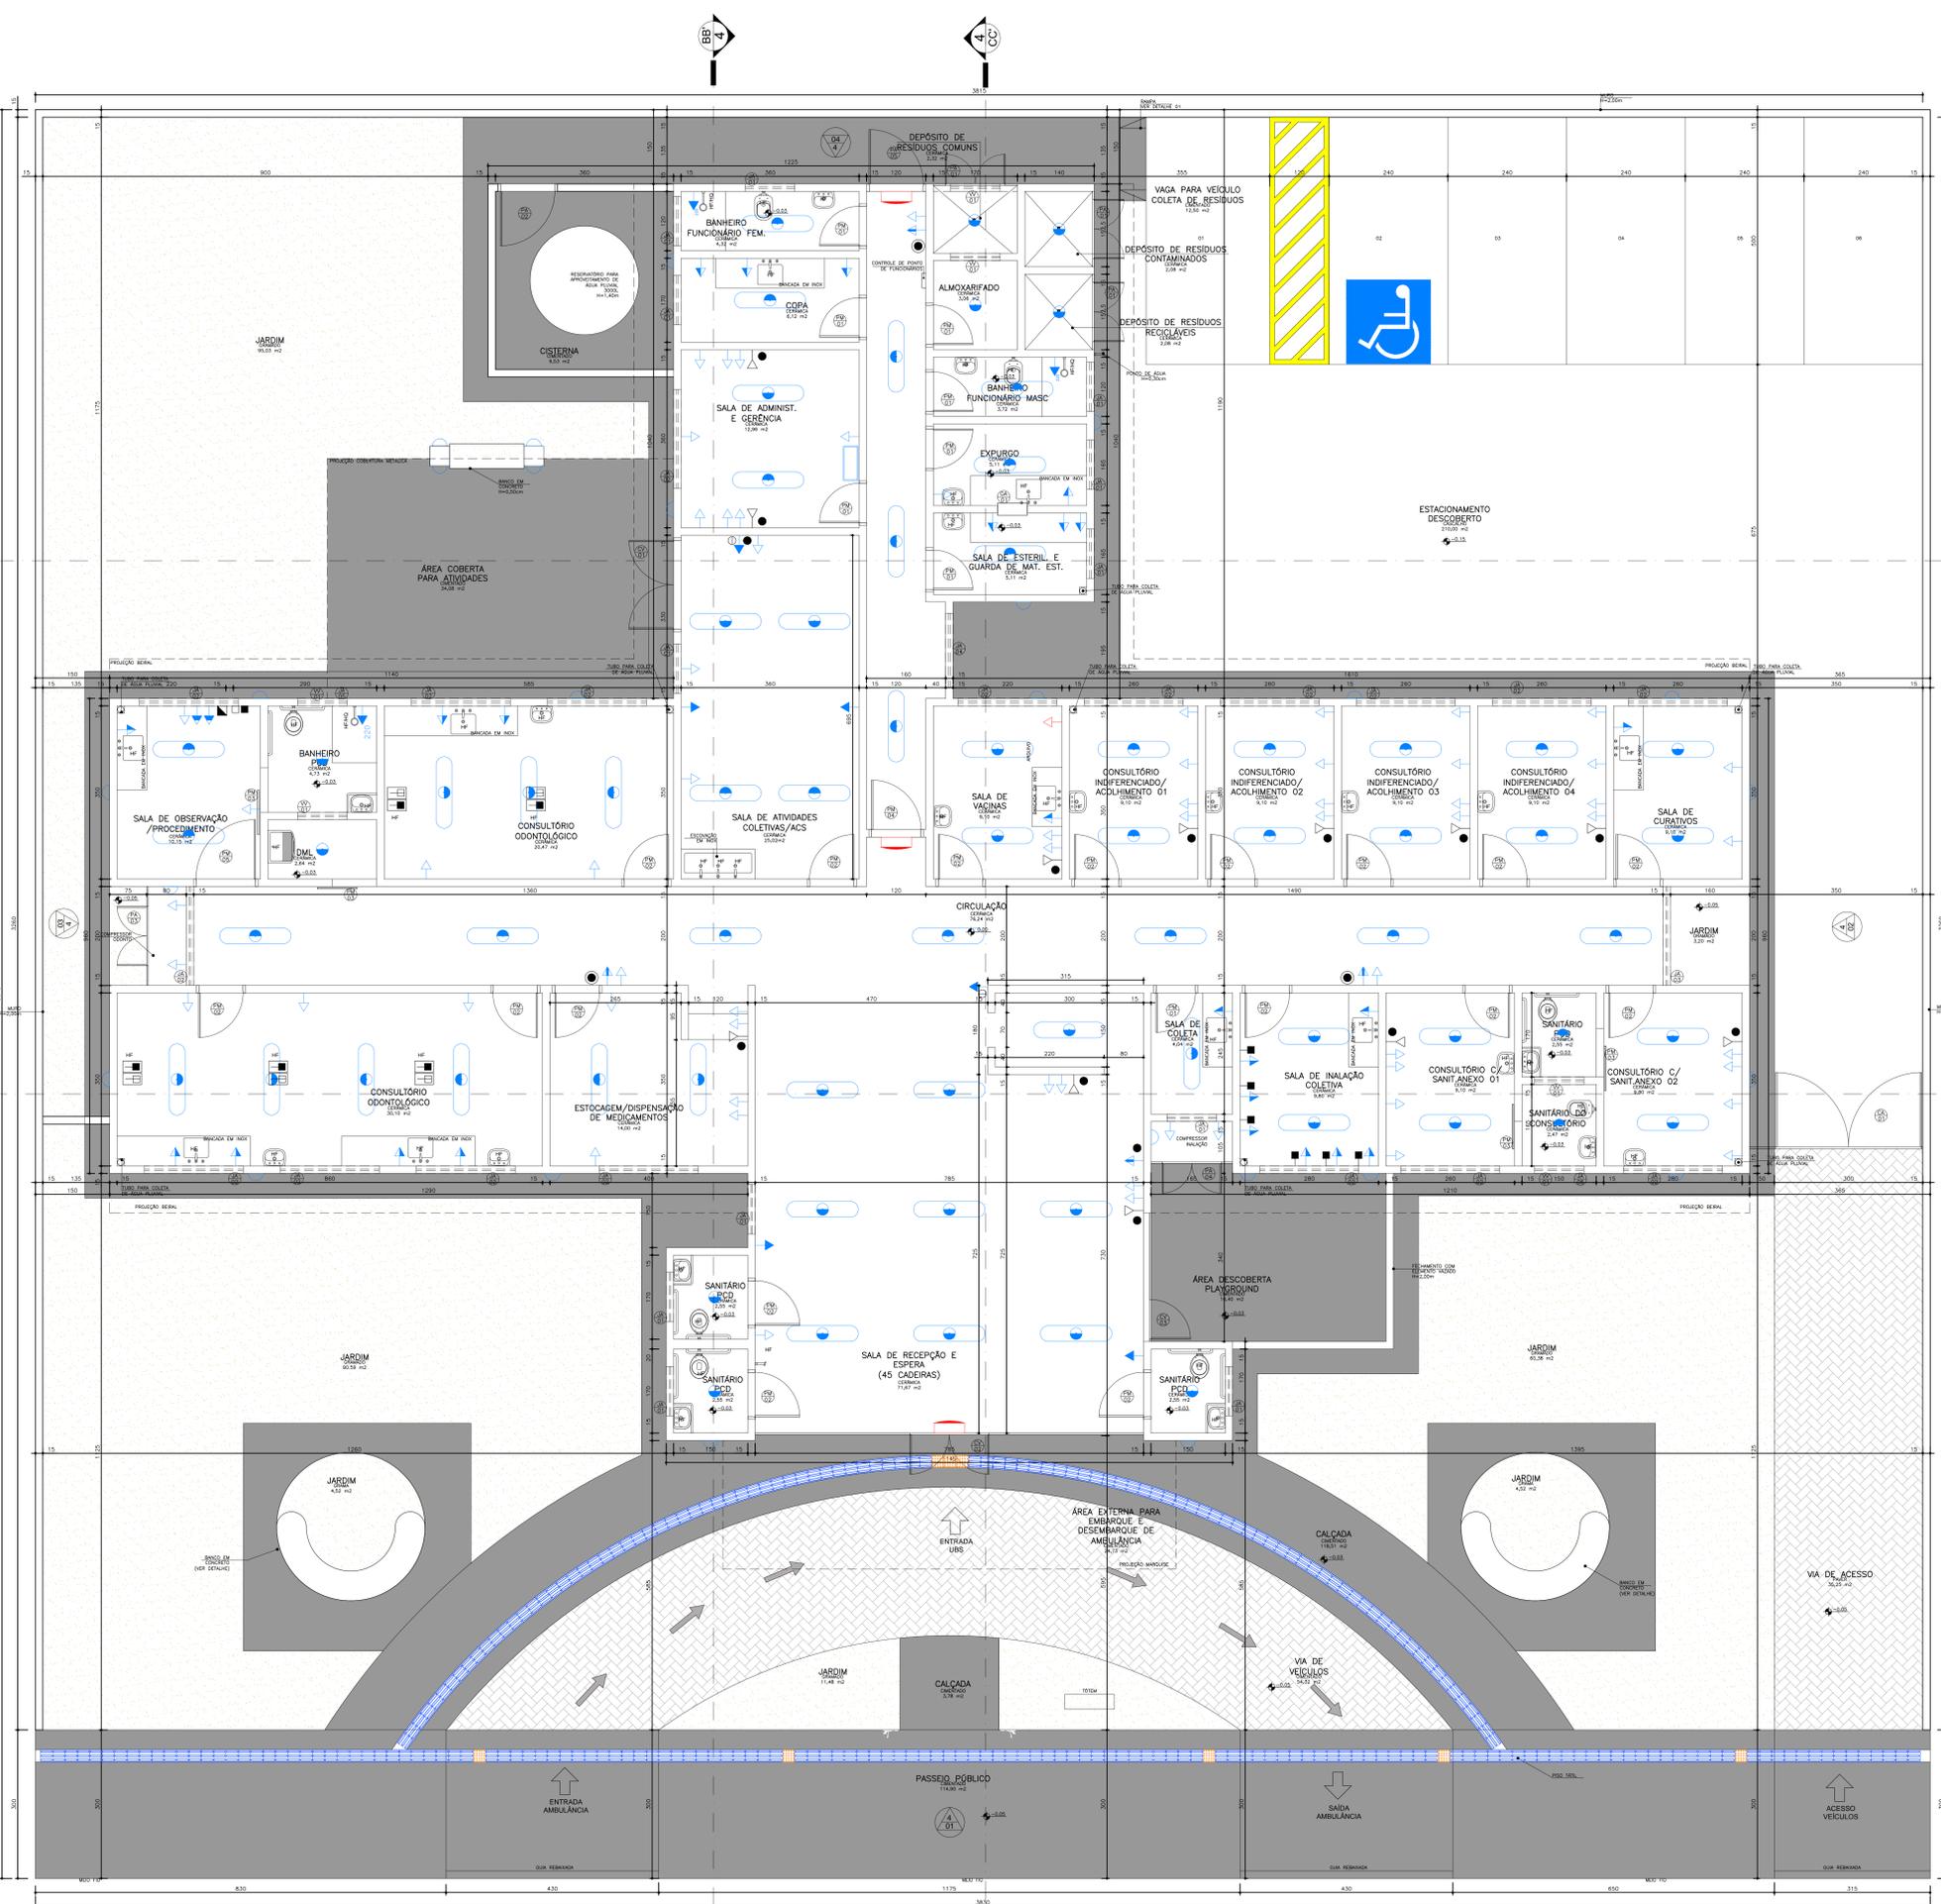

- Obs:** A planta de instalações é apenas um parâmetro para a elaboração dos projetos complementares. Seu objetivo principal é atender à RDC no. 50/2003 (ANVISA), quanto à necessidade de pontos de instalações específicas, cabendo aos profissionais de cada área de instalações atender à RDC no. 50/2003, bem como outras legislações e normativas vigentes.
- Obs:** As necessidades e características específicas dos pontos de instalação para equipamentos deverão ser revisadas conforme o Manual e o Modelo de cada equipamento a ser instalado segundo informação dada pelo proprietário do estabelecimento.
- Simbologia - Instalações (NBR 5444)**
- Sistema de Emergência Classe e 0,5s**
 - Tomada de energia baixa (0,30 m do piso acabado)
 - Bloco de iluminação de emergência com lâmpada fluorescente e bateria interna com autonomia mínima de 1 hora, conforme NBR 10898
 - OBS:** Todo o sistema deverá ser aterrado.
 - Sistema Comum**
 - Iluminação geral com lâmpada fluorescente tipo caju
 - Iluminação geral com lâmpada fluorescente compacta
 - Iluminação geral com lâmpada incandescente
 - Iluminação geral com arandela incandescente (1,65 m do piso acabado)
 - Tomada de energia baixa (0,30 m do piso acabado)
 - Tomada de energia média (1,10 m do piso acabado - 220V)
 - Tomada de energia média (1,30 m do piso acabado)
 - Tomada de energia alta (1,65 m do piso acabado)
 - Tomada de energia alta (2,00 m do piso acabado)
 - Tomada de energia alta (2,00 m do piso acabado - 220V)
 - Tomada de energia alta (2,20 m do piso acabado)
 - Rack cabeamento estruturado
 - Ponto de Comunicação**
 - Ponto de Lógica (0,30 m do piso acabado)
 - Ponto de Lógica (1,50 m do piso acabado)
 - Ponto de som ambiente (teto)
 - Ponto de chamada de enfermagem (1,65 m do piso acabado)
 - Tomada de telefone baixo (0,30 m do piso acabado)
 - Tomada de TV (2,00 m do piso acabado)
 - Instalações de Climatização**
 - Exaustor
 - Ar Condicionado Central
 - Aparelho de ar condicionado tipo Split
 - Linha Frigorígena entre a Evaporadora e a Condensadora do Ar tipo Split
 - Mangueira para comunicação elétrica entre a Evaporadora e a Condensadora do Ar tipo Split
 - Dreno para saída de líquido da Evaporadora do Ar tipo Split
 - OBS:** Todos os sistemas de climatização deverão seguir a NBR 7256 (ABNT) e demais legislações e normativas vigentes.
 - OBS:** Todos os equipamentos de climatização instalados sobre laje impermeabilizada deverão ter uma base em alvenaria sobre a qual fixar para não prejudicar a impermeabilização.
 - Instalações Hidro-Sanitárias**
 - Água fria
 - Água quente
 - OBS:** Todos os raios deverão ter fecho hidráulico e Tampa com fechamento escamoteável.
 - OBS:** As instalações de água da Área Suja da Lavanderia deverão ser todas aparentes.
 - Instalações Fluidos Mecânicos**
 - Ponto de ar comprimido medicinal embutido no piso
 - Ponto de vácuo embutido no piso
 - Ponto de ar comprimido medicinal embutido (1,10 m do piso acabado)
 - Ponto de vácuo embutido (1,10 m do piso acabado)
 - Ponto de ar comprimido portátil
 - Ponto de vácuo portátil
 - Ponto de GLP
 - Panela de alarme gases medicinais
 - Ponto de saída de vapor
 - OBS:** A altura das portas de gases deverá ser confirmada pelo Proprietário/Diretor do estabelecimento de saúde.

Especificação de Esquadrias

Código	Descrição	Material	Área (m²)	Perímetro (m)	Quantidade	Observações
PE1	Porta Madeira	0,80	2,10	1,68	1	Abre 1 m.
PE2	Porta Madeira	0,80	2,10	1,68	1	Abre 1 m.
Obs: Medidas em centímetros. Dúvidas e sugestões pelo email: projeto@carloseduardo.com.br

Contato: medidas no local.

PROJETO BÁSICO DE ARQUITETURA
PLANTA BAIXA E INSTALAÇÕES

Código Projeto: PROPOSTA UBS 3-4 02-05

UNIDADE BÁSICA DE SAÚDE-ORTE III

Proprietário: Ministério da Saúde

Situação: sem escala

Arquiteto: CARLOS EDUARDO PEREIRA MARCHESI
CAU PR 432.642-9
MEP ARQUITETURA E PLANEJAMENTO LTDA

VER PRANCHA 1

Escala: 1:50
Data: 02/07/2017
Desenho: JULIANA
R#: 433072

Planta Baixa e Instalações
Nível: 0,00
Escala: 1:50
Área: 470,55m²