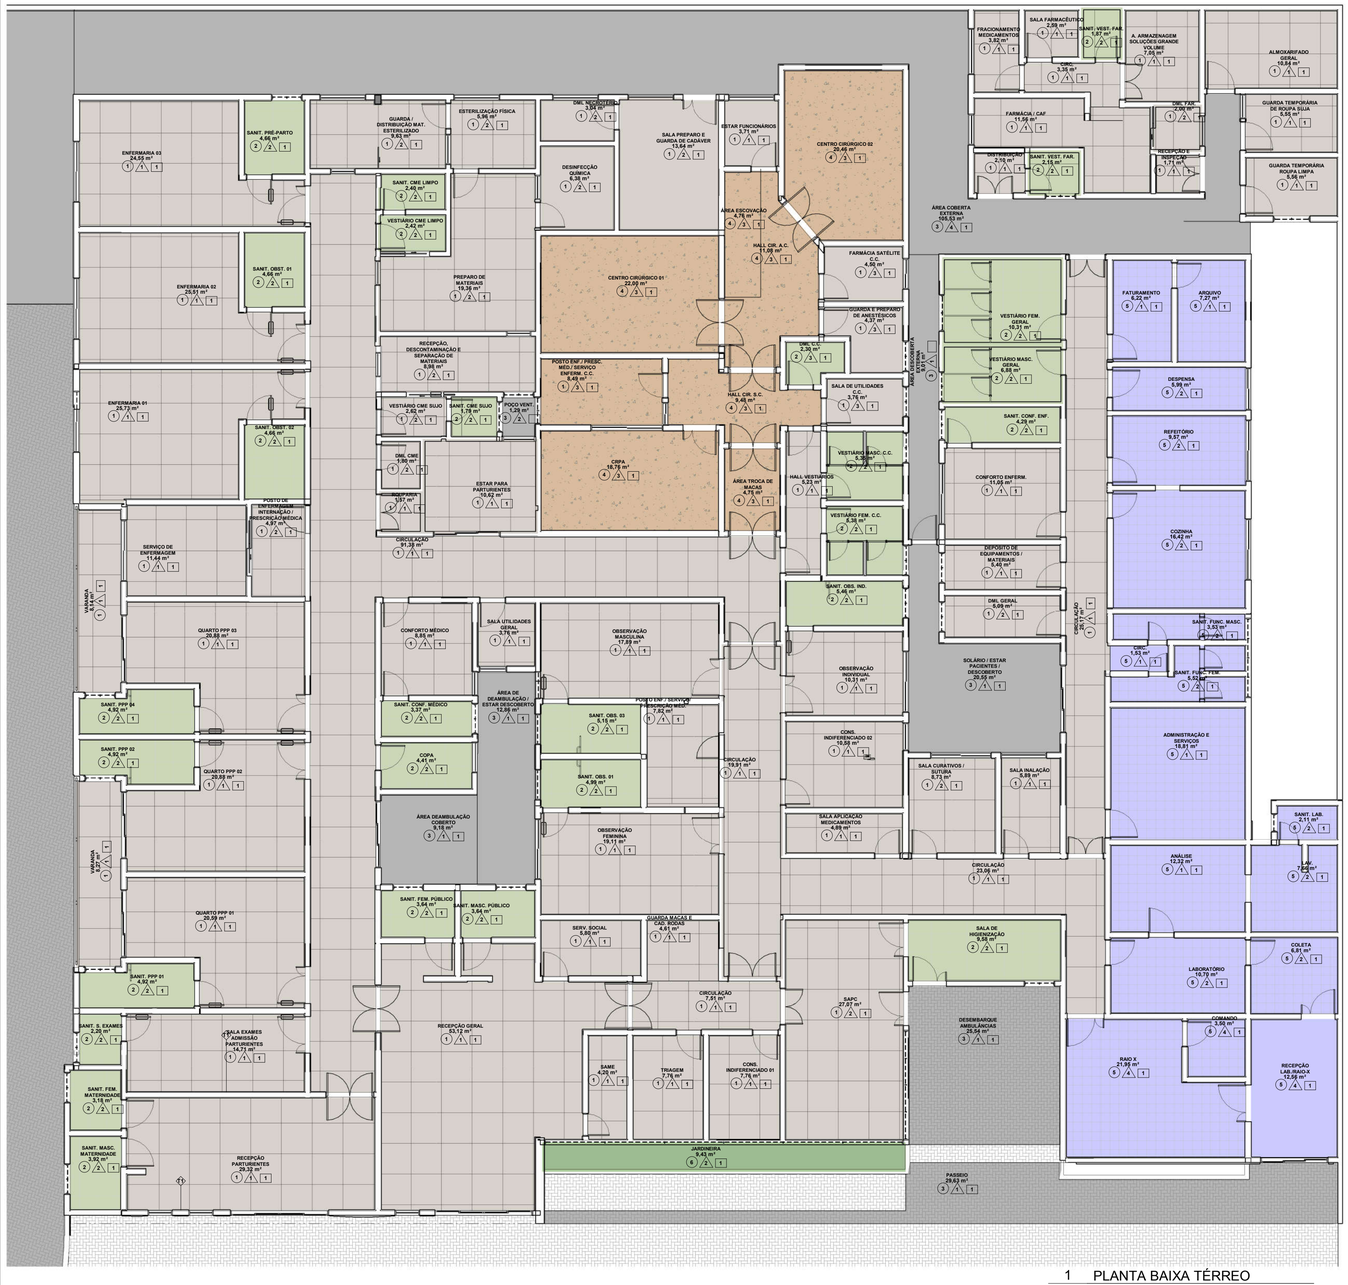

1 PLANTA BAIXA TÉRREO
F12 1 : 100

LEGENDA DE REVESTIMENTOS

- 1 GRANILITE
- 2 CERAMICA
- 3 INTERTRAVADO
- 4 PISO VINILICO DISSIPATIVO
- 5 PISO EXISTENTE
- 6 GRAMA

Levantamento do material do piso

Material: Marca	Material: Descrição
1	PISO DE ALTA RESISTÊNCIA A CONSTRUIR
2	CERÂMICA 60x60cm TIPO A, PEI 5, ANTI-DERRAPANTE A CONSTRUIR
3	PISO INTERTRAVADO CINZA 10x20x5cm A CONSTRUIR
4	PISO VINILICO EM MANTA CONDUTIVO A CONSTRUIR
6	CERÂMICA EXISTENTE

Levantamento do material de parede

Material: Marca	Material: Descrição	A DEMOLIR
1	PINTURA ACRÍLICA LAVÁVEL SOBRE PAREDE EMASSADA ATÉ FORRO	Sim
2	CERAMICA PAREDE 30X60, JUNTA SECA E REJUNTE EPOXI ATÉ FORRO	Sim
3	PINTURA EPOXI EPOXI SOBRE MASSA CORRIDA	Sim
Total geral: 513		

Levantamento do material do forro

Material: Marca	Material: Descrição
1	FORRO DE GESSO

Tabela de piso

Tipo	Área	Descrição
GRANILITE	839,34 m²	PISO EM GRANILITE, MARMORITE OU GRANITINA ESPESSURA 12MM, INCLUSO JUNTAS DE DILATAÇÃO PLÁSTICAS E POLIMENTO MECANIZADO.
INTERTRAVADO	1347,84 m²	EXECUÇÃO DE PISO INTERTRAVADO, COM BLOCO RETANGULAR COR NATURAL DE 20X10CM, ESPESSURA 8CM.
PISO CERÂMICO 60X60 ACETINADO	119,05 m²	REVESTIMENTO CERÂMICO PARA PISO, 50X50CM, ANTIDERRAPANTE (PORCELANATO), REF.: ELIZABETH OU SIMILAR - FORNECIMENTO E COLOÇAÇÃO.
PISO EXISTENTE A PERMANECER	144,77 m²	PISO EXISTENTE A SER POLIDO
PISO VINILICO CONDUTIVO	99,77 m²	PISO VINÍLICO SEMI-FLEXÍVEL EM PLACAS, PADRÃO LISO, ESPESSURA 3,2MM, FIXADO COM COLA.

DOC - REVESTIMENTOS DOS AMBIENTES

Departamento	NOME	PISO	PAREDES	FORRO	Acabamento base
	AREA EXTERNA	3	4	1	
	AREA EXTERNA	3	4		
	SAME	1	1	1	1 GRANILITE
	SANIT. OBS. IND.	2	2	1	2 CERAMICA
ADM	ADMINISTRAÇÃO E SERVIÇOS	5	1	1	5 PISO EXISTENTE
ADM	ARQUIVO	5	1	1	5 PISO EXISTENTE
ADM	FATURAMENTO	5	1	1	5 PISO EXISTENTE
AMBULATÓRIO	CONS. INDIFERENCIADO 01	1	1	1	1 GRANILITE
AMBULATÓRIO	CONS. INDIFERENCIADO 02	1	1	1	1 GRANILITE
AMBULATÓRIO	OBSERVAÇÃO FEMININA	1	1	1	1 GRANILITE
AMBULATÓRIO	OBSERVAÇÃO INDIVIDUAL	1	1	1	1 GRANILITE
AMBULATÓRIO	OBSERVAÇÃO MASCULINA	1	1	1	1 GRANILITE
AMBULATÓRIO	POSTO ENF / SERVIÇO/ PRESCRIÇÃO MÉD.	1	1	1	1 GRANILITE
AMBULATÓRIO	SALA APLICAÇÃO MEDICAMENTOS	1	1	1	1 GRANILITE
AMBULATÓRIO	SALA CURATIVOS / SUTURA	1	2	1	1 GRANILITE
AMBULATÓRIO	SALA EXAMES ADMISSÃO PARTURIENTES	1	1	1	1 GRANILITE
AMBULATÓRIO	SALA INALAÇÃO	1	1	1	1 GRANILITE
AMBULATÓRIO	SERV. SOCIAL	1	1	1	1 GRANILITE
AMBULATÓRIO	TRIAGEM	1	1	1	1 GRANILITE
APOIO	COMPRESSOR	1	1	1	1 GRANILITE
APOIO	CONFORTO ENFERM.	1	1	1	1 GRANILITE
APOIO	CONFORTO MÉDICO	1	1	1	1 GRANILITE
APOIO	GERADOR	1	1		1 GRANILITE
APOIO	OXIGÊNIO	1	1	1	1 GRANILITE
APOIO	ROUPARIA	1	1	1	1 GRANILITE
APOIO	SALA DE MEDIÇÃO	1	1		1 GRANILITE
APOIO	TRASNFORMADOR	1	1		1 GRANILITE
APOIO	VÁCUO	1	1	1	1 GRANILITE
APOIO	ÁREA EXTERNA	3	4		3 INTERTRAVADO
CENTRO CIRURGICO	CENTRO CIRÚRGICO 01	4	3	1	4 PISO VINILICO DISSIPATIVO
CENTRO CIRURGICO	CENTRO CIRÚRGICO 02	4	3	1	4 PISO VINILICO DISSIPATIVO
CENTRO CIRURGICO	CRPA	4	3	1	4 PISO VINILICO DISSIPATIVO
CENTRO CIRURGICO	ESTAR FUNCIONÁRIOS	1	1	1	1 GRANILITE
CENTRO CIRURGICO	FARMÁCIA SATÉLITE C.C.	1	3	1	1 GRANILITE
CENTRO CIRURGICO	GUÁRDA E PREPARO DE ANESTÉSICOS	1	3	1	1 GRANILITE
CENTRO CIRURGICO	HALL CIR. A.C.	4	3	1	4 PISO VINILICO DISSIPATIVO
CENTRO CIRURGICO	HALL CIR. S.C.	4	3	1	4 PISO VINILICO DISSIPATIVO
CENTRO CIRURGICO	POSTO ENF / PRESC. MÉD./ SERVIÇO ENFERM. C.C.	1	3	1	4 PISO VINILICO DISSIPATIVO
CENTRO CIRURGICO	SALA DE UTILIDADES C.C.	1	3	1	1 GRANILITE
CENTRO CIRURGICO	ÁREA ESCOVAÇÃO	4	3	1	4 PISO VINILICO DISSIPATIVO
CENTRO CIRURGICO	ÁREA TROCA DE MACAS	4	3	1	4 PISO VINILICO DISSIPATIVO
CIRCULAÇÃO	CIRC.	5	1	1	5 PISO EXISTENTE
CIRCULAÇÃO	CIRCULAÇÃO	1	1	1	1 GRANILITE
CIRCULAÇÃO	CIRCULAÇÃO	1	1	1	1 GRANILITE
CIRCULAÇÃO	CIRCULAÇÃO	1	1	1	1 GRANILITE
CIRCULAÇÃO	CIRCULAÇÃO	1	1	1	1 GRANILITE
CIRCULAÇÃO	CIRCULAÇÃO	1	1	1	1 GRANILITE
CIRCULAÇÃO	HALL VESTIÁRIOS	1	1	1	1 GRANILITE
CIRCULAÇÃO	POÇO VENT.	3	2		3 INTERTRAVADO
CIRCULAÇÃO	ÁREA DESCOBERTA EXTERNA	3	1		3 INTERTRAVADO
CME	DESINFECÇÃO QUÍMICA	1	2	1	1 GRANILITE
CME	ESTERILIZAÇÃO FÍSICA	1	2	1	1 GRANILITE
CME	GUARDA / DISTRIBUIÇÃO MAT. ESTERILIZADO	1	2	1	1 GRANILITE
CME	PREPARO DE MATERIAIS	1	2	1	1 GRANILITE
CME	RECEPÇÃO, DESCONTAMINAÇÃO E SEPARAÇÃO DE MATERIAIS	1	2	1	1 GRANILITE
CME	VESTIÁRIO CME LIMPO	2	2	1	2 CERAMICA
CME	VESTIÁRIO CME SUJO	1	2	1	1 GRANILITE
EMERGÊNCIA	DESEMBARQUE AMBULÂNCIAS	3	1	1	3 INTERTRAVADO
EMERGÊNCIA	SALA DE HIGIENIZAÇÃO	2	2	1	2 CERAMICA
EMERGÊNCIA	SAPC	1	2	1	1 GRANILITE
ESTAR	ESTAR PARA PARTURIENTES	1	1	1	1 GRANILITE
ESTAR	SOLÁRIO / ESTAR PACIENTES / DESCOBERTO	3	1	1	3 INTERTRAVADO
ESTAR	ÁREA DE DEAMBULAÇÃO / ESTAR DESCOBERTO	3	1	1	3 INTERTRAVADO
ESTAR	ÁREA DEAMBULAÇÃO COBERTO	3	1	1	3 INTERTRAVADO
FARMÁCIA	A. ARMAZENAGEM SOLUÇÕES GRANDE VOLUME	1	1	1	1 GRANILITE
FARMÁCIA	CIRC.	1	1	1	1 GRANILITE
FARMÁCIA	DISTRIBUIÇÃO	1	1	1	1 GRANILITE
FARMÁCIA	FARMÁCIA / CAF	1	1	1	1 GRANILITE
FARMÁCIA	FRACIONAMENTO MEDICAMENTOS	1	1	1	1 GRANILITE
FARMÁCIA	RECEPÇÃO E INSPEÇÃO	1	1	1	1 GRANILITE
FARMÁCIA	SALA FÁRMACÊUTICO	1	1	1	1 GRANILITE
IMAGEM	COMANDO	5	4	1	5 PISO EXISTENTE
IMAGEM	RAIO X	5	4	1	5 PISO EXISTENTE
IMAGEM	RECEPÇÃO LAB./RAIO-X	5	4	1	5 PISO EXISTENTE
INTERNAÇÃO	ENFERMARIA 01	1	1	1	1 GRANILITE
INTERNAÇÃO	ENFERMARIA 02	1	1	1	1 GRANILITE
INTERNAÇÃO	ENFERMARIA 03	1	1	1	1 GRANILITE
INTERNAÇÃO	POSTO DE ENFERMAGEM INTERNAÇÃO / PRESCRIÇÃO MÉDICA	1	2	1	1 GRANILITE
INTERNAÇÃO	QUARTO PPP 01	1	1	1	1 GRANILITE
INTERNAÇÃO	QUARTO PPP 02	1	1	1	1 GRANILITE
INTERNAÇÃO	QUARTO PPP 03	1	1	1	1 GRANILITE
INTERNAÇÃO	SERVIÇO DE ENFERMAGEM	1	1	1	1 GRANILITE
INTERNAÇÃO	VARANDA	1	1	1	1 GRANILITE
INTERNAÇÃO	VARANDA	1	1	1	1 GRANILITE
LABORATÓRIO	ANÁLISE	5	1	1	5 PISO EXISTENTE
LABORATÓRIO	COLETA	5	2	1	5 PISO EXISTENTE
LABORATÓRIO	LABORATÓRIO	5	2	1	5 PISO EXISTENTE
LABORATÓRIO	LAV.	5	2	1	5 PISO EXISTENTE
LAVANDERIA	GUARDA TEMPORÁRIA DE ROUPA SUJA	1	1	1	1 GRANILITE
LAVANDERIA	GUARDA TEMPORÁRIA ROUPA LIMPA	1	1	1	1 GRANILITE
MATERIAIS E LIMPEZA	ALMOXARIFADO GERAL	1	1	1	1 GRANILITE
MATERIAIS E LIMPEZA	DEPÓSITO DE EQUIPAMENTOS / MATERIAIS	1	1	1	1 GRANILITE
MATERIAIS E LIMPEZA	DML C.C.	2	3	1	2 CERAMICA
MATERIAIS E LIMPEZA	DML CME	1	2	1	1 GRANILITE
MATERIAIS E LIMPEZA	DML FAR.	1	2	1	1 GRANILITE
MATERIAIS E LIMPEZA	DML GERAL	1	2	1	1 GRANILITE
MATERIAIS E LIMPEZA	DML NECROTÉRIO	1	2	1	1 GRANILITE
MATERIAIS E LIMPEZA	GUARDA MACAS E CAD. RODAS	1	1	1	1 GRANILITE
MATERIAIS E LIMPEZA	HIGIENIZAÇÃO COLETORES	1	2	1	1 GRANILITE
MATERIAIS E LIMPEZA	RESÍDUO BIOLÓGICO	1	2	1	1 GRANILITE
MATERIAIS E LIMPEZA	RESÍDUO ORGÂNICO	1	2	1	1 GRANILITE
MATERIAIS E LIMPEZA	RESÍDUO QUÍMICO	1	2	1	1 GRANILITE
MATERIAIS E LIMPEZA	RESÍDUO RECICLÁVEIS	1	2	1	1 GRANILITE
MATERIAIS E LIMPEZA	SALA UTILIDADES GERAL	1	1	1	1 GRANILITE
NECROTÉRIO	SALA PREPARO E GUARDA DE CADÁVER	1	2	1	1 GRANILITE
NUTRIÇÃO	COPA	2	2	1	2 CERAMICA
NUTRIÇÃO	COZINHA	5	2	1	5 PISO EXISTENTE
NUTRIÇÃO	DESPENSA	5	2	1	5 PISO EXISTENTE
NUTRIÇÃO	REFEITÓRIO	5	2	1	5 PISO EXISTENTE
RECEPÇÃO	RECEPÇÃO GERAL	1	1	1	1 GRANILITE
RECEPÇÃO	RECEPÇÃO PARTURIENTES	1	1	1	1 GRANILITE
SANITÁRIO	SANIT. CME LIMPO	2	2	1	2 CERAMICA
SANITÁRIO	SANIT. CME SUJO	2	2	1	2 CERAMICA
SANITÁRIO	SANIT. CONF. ENF.	2	2	1	2 CERAMICA
SANITÁRIO	SANIT. CONF. MÉDICO	2	2	1	2 CERAMICA
SANITÁRIO	SANIT. FEM. MATERNIDADE	2	2	1	2 CERAMICA
SANITÁRIO	SANIT. FEM. PÚBLICO	2	2	1	2 CERAMICA
SANITÁRIO	SANIT. FUNC. FEM.	5	2	1	5 PISO EXISTENTE
SANITÁRIO	SANIT. FUNC. MASC.	5	2	1	5 PISO EXISTENTE
SANITÁRIO	SANIT. LAB.	5	2	1	5 PISO EXISTENTE
SANITÁRIO	SANIT. MASC. MATERNIDADE	2	2	1	2 CERAMICA
SANITÁRIO	SANIT. MASC. PÚBLICO	2	2	1	2 CERAMICA
SANITÁRIO	SANIT. OBS. 01	2	2	1	2 CERAMICA
SANITÁRIO	SANIT. OBS. 03	2	2	1	2 CERAMICA
SANITÁRIO	SANIT. OBST. 01	2	2	1	2 CERAMICA
SANITÁRIO	SANIT. OBST. 02	2	2	1	2 CERAMICA
SANITÁRIO	SANIT. PPP 01	2	2	1	2 CERAMICA
SANITÁRIO	SANIT. PPP 02	2	2	1	2 CERAMICA
SANITÁRIO	SANIT. PPP 04	2	2	1	2 CERAMICA
SANITÁRIO	SANIT. PRÉ-PARTO	2	2	1	2 CERAMICA
SANITÁRIO	SANIT. S. EXAMES	2	2	1	2 CERAMICA
SANITÁRIO	SANIT. VEST. FAR.	2	2	1	2 CERAMICA
SANITÁRIO	SANIT. VEST. FAR.	2	2	1	2 CERAMICA
SANITÁRIO	VESTIÁRIO FEM. C.C.	2	2	1	2 CERAMICA
SANITÁRIO	VESTIÁRIO FEM. GERAL	2	2	1	2 CERAMICA
SANITÁRIO	VESTIÁRIO MASC. C.C.	2	2	1	2 CERAMICA
SANITÁRIO	VESTIÁRIO MASC. GERAL	2	2	1	2 CERAMICA
ÁREA EXTERNA	JARDINEIRA	6	2	1	6 GRAMA
ÁREA EXTERNA	PASSEIO	3	1	1	3 INTERTRAVADO
ÁREA EXTERNA	ÁREA COBERTA EXTERNA	3	4	1	3 INTERTRAVADO
ÁREA EXTERNA	ÁREA DESCOBERTA EXTERNA	3	4		3 INTERTRAVADO

PREFEITURA MUNICIPAL
JOÃO DOURADO
PREFEITO: CELSO LOULA DOURADO
Agora é a vez do povo

PROJETO:
HOSPITAL MUNICIPAL DR. BENEDITO NEY

LOCAL: RUA SANTO AMARO, SN - CENTRO, JOÃO DOURADO / BAHIA

RESPONSÁVEL: ARQ. ISABELA MIRANDA DOURADO NUNES — CAU A60611-1

DESENHO(S)
PAGINAÇÃO DE PISO

FOLHA
F12

ESCALA 1 : 100

12/09/2019 16:52:38