



PREFEITURA MUNICIPAL DE CANARANA

GESTÃO


2021-2024

ITEM	Fonte	CÓDIGO	DESCRIÇÃO	Un	Qtde	Custo Unit. R\$	BDI	Preço Unitário C/BDI	Preço Total sem BDI	Preço Total com BDI
<b>Objeto:</b> Escola Catão Dourado										
<b>Local:</b> Distrito de Salobro, Município de Canarana - Ba										
<b>Fonte</b> SINAPI/ORSE <b>DATA</b> jan/22										
<b>BDI</b> R\$ 0,25										
<b>PO - PLANILHA ORÇAMENTARIA</b>										
<b>1 SERVIÇOS PRELIMINARES</b>										
									<b>R\$ 5.071,42</b>	<b>R\$ 6.278,42</b>
1.1	ORSE	12625	Retelamento em cobertura com telha ceramica tipo canal comum, Itabaiana ou similar.	m²	709,29	R\$ 7,15	23,80%	R\$ 8,85	R\$ 5.071,42	R\$ 6.278,42
<b>Subtotal</b>									<b>R\$ 5.071,42</b>	<b>R\$ 6.278,42</b>
<b>2.0 INSTALAÇÕES HIDROSSANITARIAS</b>										
									<b>R\$ 3.488,67</b>	<b>R\$ 4.318,97</b>
2.1	SINAPI	102617	CAIXA D'ÁGUA EM POLIÉSTER REFORÇADO COM FIBRA DE VIDRO, 5000 LITROS - FORNECIMENTO E INSTALAÇÃO	und	1,00	R\$ 2.873,57	23,80%	R\$ 3.557,48	R\$ 2.873,57	R\$ 3.557,48
2.2	SINAPI	94703	ADAPTADOR COM FLANGE E ANEL DE VEDAÇÃO, PVC, SOLDÁVEL, DN 25 MM X 3/4 , INSTALADO EM RESERVAÇÃO DE ÁGUA DE EDIFICAÇÃO QUE POSSUA RESERVATÓRIO DE FI BRA/FIBROCIMENTO FORNECIMENTO E INSTALAÇÃO	und	1,00	R\$ 21,26	23,80%	R\$ 26,32	R\$ 21,26	R\$ 26,32
2.3	SINAPI	94706	ADAPTADOR COM FLANGE E ANEL DE VEDAÇÃO, PVC, SOLDÁVEL, DN 50 MM , INSTALADO EM RESERVAÇÃO DE ÁGUA DE EDIFICAÇÃO QUE POSSUA RESERVATÓRIO DE FI BRA/FIBROCIMENTO FORNECIMENTO E INSTALAÇÃO	und	1,00	R\$ 44,74	23,80%	R\$ 55,39	R\$ 44,74	R\$ 55,39
2.4	SINAPI	94796	TORNEIRA DE BOIA, ROSCÁVEL, 3/4 , FORNECIDA E INSTALADA EM RESERVAÇÃO DE ÁGUA	und	1,00	R\$ 34,36	23,80%	R\$ 42,54	R\$ 34,36	R\$ 42,54
2.5	SINAPI	91788	(COMPOSIÇÃO REPRESENTATIVA) DO SERVIÇO DE INSTALAÇÃO DE TUBOS DE PVC, SOLDÁVEL, ÁGUA FRIA, DN 50 MM (INSTALADO EM PRUMADA), INCLUSIVE CONEXÕ ES, CORTES E FIXAÇÕES, PARA PRÉDIOS	m	6,00	R\$ 44,58	23,80%	R\$ 55,19	R\$ 267,48	R\$ 331,14
2.6	SINAPI	91785	(COMPOSIÇÃO REPRESENTATIVA) DO SERVIÇO DE INSTALAÇÃO DE TUBOS DE PVC, SOLDÁVEL, ÁGUA FRIA, DN 25 MM (INSTALADO EM PRUMADA), INCLUSIVE CONEXÕ ES, CORTES E FIXAÇÕES, PARA PRÉDIOS	m	6,00	R\$ 41,21	23,80%	R\$ 51,02	R\$ 247,26	R\$ 306,11
<b>Subtotal</b>									<b>R\$ 3.488,67</b>	<b>R\$ 4.318,97</b>
<b>3.0 PISO</b>										
									<b>R\$ 6.740,30</b>	<b>R\$ 0,00</b>
3.1	SINAPI	101747	PISO EM CONCRETO 20 MPA PREPARO MECÂNICO, ESPESSURA 7CM.	M²	60,31	R\$ 57,48	23,80%		R\$ 3.466,62	R\$ 0,00
9.2.1	SINAPI	92396	EXECUÇÃO DE PASSEIO EM PISO INTERTRAVADO, COM BLOCO RETANGULAR COR NATURAL DE 20 X 10 CM, ESPESSURA 6 CM.	M²	61,42	R\$ 53,30	23,80%		R\$ 3.273,69	R\$ 0,00
<b>Subtotal</b>									<b>R\$ 6.740,30</b>	<b>R\$ 0,00</b>
<b>4.0 REVESTIMENTOS</b>										
									<b>R\$ 58.111,63</b>	<b>R\$ 71.942,20</b>
<b>4.1 REVESTIMENTOS PAREDES</b>										
4.1.1	SINAPI	88497	APLICAÇÃO E LIXAMENTO DE MASSA LÁTEX EM PAREDES, DUAS DEMÃOS.	M²	200,00	R\$ 11,89	23,80%	R\$ 14,72	R\$ 2.378,00	R\$ 2.943,96


**Raiane Lima**  
Eng. Civil  
Crea-Ba 7298

4.1.2	SINAPI	88423	APLICAÇÃO MANUAL DE PINTURA COM TINTA LÁTEX ACRÍLICA EM PAREDES, DUAS DEMÃOS	M²	3.800,00	R\$ 11,60	23,80%	R\$ 14,36	R\$ 44.080,00	R\$ 54.571,04	
									<b>Subtotal</b>	<b>R\$ 46.458,00</b>	<b>R\$ 57.515,00</b>
<b>4.2</b>	<b>PINTURA DE PISO (QUADRA)</b>										
4.2.1	SINAPI	102491	PINTURA DE PISO COM TINTA ACRÍLICA, APLICAÇÃO MANUAL, 2 DEMÃOS, INCLUSO FUNDO PREPARADOR.	M²	709,29	R\$ 16,43	23,80%	R\$ 20,34	R\$ 11.653,63	R\$ 14.427,20	
									<b>Subtotal</b>	<b>R\$ 11.653,63</b>	<b>R\$ 14.427,20</b>
<b>5.0</b>	<b>ESQUADRIAS</b>										
5.1	ORSE	4330	Portão em tubo de aço galvanizado d=1", padrão escolas	m²	5,25	R\$ 361,63	23,80%	R\$ 447,70	R\$ 1.898,56	R\$ 2.350,41	
									<b>Subtotal</b>	<b>R\$ 1.898,56</b>	<b>R\$ 2.350,41</b>
<b>6.0</b>	<b>DRENAGEM</b>										
6.1	ORSE	8229	Grelha de ferro, Larg=32cm, em vergalhões 5/8", espaçamento=4cm, com requadro em barra chata ferro 2"x5/16"	M	31,54	R\$ 281,21	23,80%	R\$ 348,14	R\$ 8.869,36	R\$ 10.980,27	
									<b>Subtotal</b>	<b>R\$ 8.869,36</b>	<b>R\$ 10.980,27</b>
<b>7.0</b>	<b>SERVIÇOS FINAIS</b>										
7.1	ORSE	2450	Limpeza Geral	m²	38,65	R\$ 1,91	23,80%	R\$ 2,36	R\$ 73,82	R\$ 91,39	
									<b>Subtotal</b>	<b>R\$ 73,82</b>	<b>R\$ 91,39</b>
								<b>TOTAL S/ BDI</b>	<b>R\$ 84.253,78</b>		
								<b>TOTAL C/ BDI</b>	<b>R\$ 95.961,68</b>		
Raiane Oliveira Lima CREA: 7298 CPF: 058.058.515-80											

  
**Raiane Lima**  
**Eng. Civil**  
**Crea-Ba 7298**

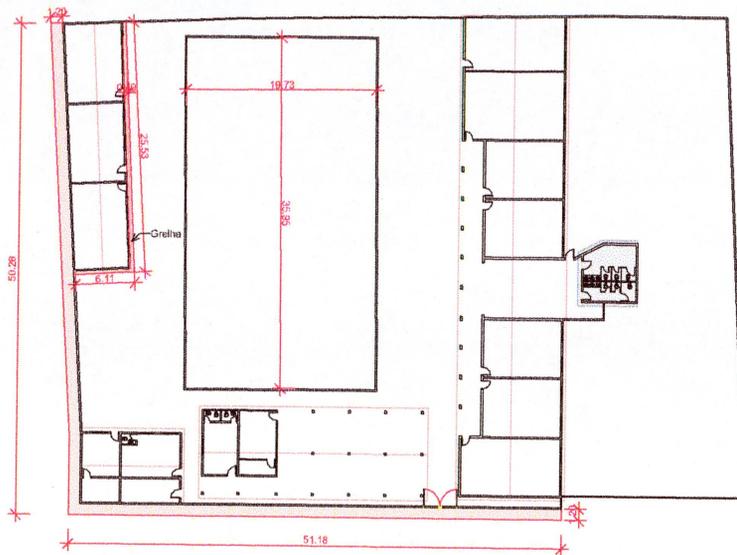

1 **TÉRREO**  
ESCALA 1 : 500

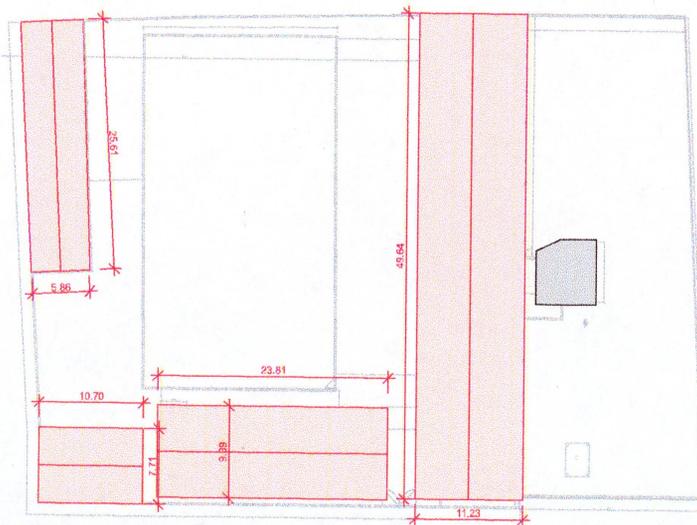

2 **COBERTURA**  
ESCALA 1 : 500



IMAGEM GOOGLE MAPS

LEGENDA

- EXISTENTE
- A DEMOLIR
- A CONSTRUIR



ESCOLA CATÃO DOURADO

PLANTAS

DATA:

17/11/2021

ESCALA:

1:200

FOLHA:

**F01**

LOCAL:  
PAZ DE SALOERO-  
CANARANA- BA

RESPONSÁVEL TÉCNICO:  
RAIANE OLIVEIRA LIMA  
CREA: 7296

DESENHO:  
RAIANE OLIVEIRA LIMA

01/01

**Raiane Lima**  
Eng. Civil  
Crea-Ba 7298