



## PREFEITURA MUNICIPAL DE CANARANA - BAHIA

GESTÃO  
2021-2024

OBJETO: IMPLANTAÇÃO DE OBRAS DE PAVIMENTAÇÃO NOS POVOADOS E NA SEDE DO MUNICÍPIO DE CANARANA-BA.

LOCAL: CANARANA-BA

DATA BASE: fev/22

REGIME CONTRIBUIÇÃO PREVIDENCIÁRIA: NÃO DESONERADO

BDI: 23,00%

## PLANILHA ORÇAMENTÁRIA

ITEM	FONTE	CÓDIGO	DESCRIÇÃO	UNID	QTDE	CUSTO UNITÁRIO	BDI	CUSTO UNITÁRIO	PREÇO
<b>1.</b>			<b>PAVIMENTAÇÃO EM PARALELEPÍEDOS</b>						
<b>1.1.</b>			<b>SERVIÇOS PRELIMINARES</b>						
1.1.1.1.	SINAPI	74209/1	PLACA DE OBRA EM CHAPA DE ACO GALVANIZADO	M2	10,00	R\$ 305,00	23,00%	R\$ 375,15	R\$ 3.751,50
1.1.1.2.	SINAPI	99064	LOCAÇÃO DE PAVIMENTAÇÃO. AF_10/2018	M2	38.782,60	R\$ 0,50	23,00%	R\$ 0,62	R\$ 23.851,30
1.1.1.3.	SINAPI	100576	REGULARIZAÇÃO E COMPACTAÇÃO DE SUBLEITO DE SOLO PREDOMINANTEMENTE ARGILOSO. AF_11/2019	M2	38.782,60	R\$ 2,20	23,00%	R\$ 2,71	R\$ 104.945,72
									<b>Total da Etapa-&gt;</b>
									<b>R\$ 132.548,52</b>
<b>1.2.</b>			<b>PAVIMENTAÇÃO</b>						
1.2.1			ASSENTAMENTO DE GUIA (MEIO-FIO) EM TRECHO RETO, CONFECCIONADA EM CONCRETO PRÉ-FABRICADO, DIMENSÕES 100X15X13X30 CM (COMPRIMENTO X BASE INFERIOR X BASE SUPERIOR X ALTURA), PARA VIAS URBANAS (USO VIÁRIO). AF_06/2016	M	12.579,00	R\$ 42,56	23,00%	R\$ 52,35	R\$ 658.495,56
	SINAPI	94273							
1.2.2			EXECUÇÃO DE PAVIMENTO EM PARALELEPÍEDOS, REJUNTAMENTO COM ARGAMASSA TRAÇO 1:3 (CIMENTO E AREIA). AF_05/2020	M2	38.782,60	R\$ 73,67	23,00%	R\$ 90,61	R\$ 3.514.250,39
	SINAPI	101169							
									<b>Total da Etapa-&gt;</b>
									<b>R\$ 4.172.745,95</b>
<b>1.3.</b>			<b>SERVIÇOS COMPLEMENTARES</b>						
1.3.1	ORSE	6191	Limpeza de ruas (varrição e remoção de entulhos)	M2	38.782,60	R\$ 0,44	23,00%	R\$ 0,54	R\$ 20.989,14
									<b>Total da Etapa-&gt;</b>
									<b>R\$ 20.989,14</b>
									<b>Total da Obra-&gt;</b>
									<b>R\$ 4.326.283,62</b>

Nome: Valdemar Andrade do Nascimento Filho

Título: CPF:078.887.835-20

CREA: 10437



PREFEITURA MUNICIPAL DE CANARANA - BA

GESTÃO

2021-2024

## COMPOSIÇÃO ANALÍTICA DE LDI OU BDI

Tipo de Obra:	Construção de Praças Urbanas, Rodovias, Ferrovias e recapeamento e pavimentação de vias urbanas
Agente Executor:	PRFEITURA MUNICIPAL DE CANARANA-BA
Empreendimento:	IMPLANTAÇÃO DE OBRAS DE PAVIMENTAÇÃO NOS POVOADOS E NA SEDE DO MUNICIPIO DE CANARANA-BA.

DESCRIÇÃO	VALORES DE REFERÊNCIA (%)		VALORES ADOTADOS
	1º QUARTIL	3º QUARTIL	
Seguros e Garantias	0,32	0,74	0,74%
Risco	0,50	0,97	0,97%
Despesas Financeiras	1,02	1,21	1,20%
Administração Central	3,80	4,67	4,67%
Lucro	6,16	8,96	7,80%
<b>Tributos (soma dos itens abaixo)</b>	<b>3,65</b>	<b>13,15</b>	<b>5,65%</b>
COFINS	3,00	3,00	3,00%
PIS	0,65	0,65	0,65%
ISS (**) (***)	0,00	5,00	2,00%
INSS (DESONERAÇÃO)	0,00	4,50	0,00%
<b>BDI ADOTADO</b>			<b>23,00%</b>

Fonte da composição, valores de referência e fórmula do BDI: Acórdão 2622 - TCU - Plenário

Os valores de BDI acima foram calculados com emprego da fórmula abaixo:

$$BDI = \left[ \left( \frac{(1 + AC + SG + R) \times (1 + DF) \times (1 + L)}{1 - I} \right) - 1 \right]$$

Onde:

AC = taxa de rateio da Administração Central;

DF = taxa das despesas financeiras;

R = taxa de risco, seguro e garantia do empreendimento;

I = taxa de tributos;

L = taxa de lucro.

Canarana - BA, 19/07/2022

Valdemar Andrade do Nascimento Filho

CREA: 10437

CPF:078.887.835-20

OBS:

(\*) - PODE HAVER GARANTIA DESDE QUE PREVISTO NO EDITAL DA LICITAÇÃO E NO CONTRATO DE EXECUÇÃO.

(\*\*) - OS PERCENTUAIS DE ISS FORAM CALCULADOS CONSIDERANDO QUE A MÃO-DE-OBRA CORRESPONDE A 40% DO PREÇO TOTAL DA OBRA.

(\*\*\*) - PODEM SER ACEITOS OUTROS PERCENTUAIS DE ISS DESDE QUE DEVIDAMENTE EMBASADOS NA LEGISLAÇÃO MUNICIPAL.



PREFEITURA MUNICIPAL DE CANARANA-BA

GESTÃO

2021-2024

OBRA: IMPLANTAÇÃO DE OBRAS DE PAVIMENTAÇÃO NOS POVOADOS E NA SEDE DO MUNICÍPIO DE CANARANA-BA.  
PROponente: PREFEITURA MUNICIPAL DE CANARANA-BA

CRONOGRAMA FÍSICO-FINANCEIRO

ITEM	DESCRIÇÃO DOS SERVIÇOS	VALOR (R\$)	% ITEM	1	2	3	4	5	6	7	8	9	10	11	12
1.1	SERVIÇOS PRELIMINARES	R\$ 132.548,52	3,06%	5%	5%	5%	5%	10%	10%	10%	10%	10%	10%	10%	10%
				R\$ 6.627,43	R\$ 6.627,43	R\$ 6.627,43	R\$ 6.627,43	R\$ 13.254,85							
1.2	PAVIMENTAÇÃO	R\$ 4.172.745,95	96,45%	5%	5%	5%	5%	10%	10%	10%	10%	10%	10%	10%	10%
				R\$ 208.637,30	R\$ 208.637,30	R\$ 208.637,30	R\$ 208.637,30	R\$ 417.274,59							
1.3	SERVIÇOS COMPLEMENTARES	R\$ 20.989,14	0,49%							10%	10%	20%	20%	20%	20%
										R\$ 2.098,91	R\$ 2.098,91	R\$ 4.197,83	R\$ 4.197,83	R\$ 4.197,83	R\$ 4.197,83
VALORES TOTAIS		R\$ 4.326.283,62	100%	R\$ 215.264,72	R\$ 215.264,72	R\$ 215.264,72	R\$ 215.264,72	R\$ 430.529,45	R\$ 430.529,45	R\$ 432.628,36	R\$ 432.628,36	R\$ 434.727,28	R\$ 434.727,28	R\$ 434.727,28	R\$ 434.727,28
				4,98%	4,98%	4,98%	4,98%	9,95%	9,95%	10,00%	10,00%	10,05%	10,05%	10,05%	10,05%
				R\$ 215.264,72	R\$ 430.529,45	R\$ 645.794,17	R\$ 861.058,89	R\$ 1.291.588,34	R\$ 1.722.117,79	R\$ 2.154.746,15	R\$ 2.587.374,51	R\$ 3.022.101,79	R\$ 3.456.829,07	R\$ 3.891.556,34	R\$ 4.326.283,62
				4,98%	9,95%	14,93%	19,90%	29,85%	39,81%	49,81%	59,81%	69,85%	79,90%	89,95%	100,00%

Canarana - BA, 19/07/2022

Valdemar Andrade do Nascimento Filho  
CREA: 10437  
CPF:078.887.835-20

**MEMÓRIA DE CÁLCULO**

ITEM	NOME DA RUA	LOCAL	QUANTIDADE							
			COMP. (m)	LARGURA MÉDIA (m)	SERVICOS TOPOGRAFICOS (m2)	REGULARIZAÇÃO E COMPACTAÇÃO DE SUBLEITO (M²)	PAVIMENTAÇÃO (M²)	LIMPEZA FINAL (M²)	MEIO FIO	PLACA DE OBRA (M²)
1	AVENIDA BARRA DO MENDES LE	SEDE QUIXABEIRA	348,00	6,00	2088,00	2088,00	2088,00	2088,00	348,00	10,00
2	1ª TRAVESSA SANTINA ALVES	SEDE QUIXABEIRA	44,00	6,00	264,00	264,00	264,00	264,00	88,00	
3	2ª TRAVESSA SANTINA ALVES	SEDE QUIXABEIRA	53,00	6,00	318,00	318,00	318,00	318,00	106,00	
4	RUA B SANTINA ALVES	SEDE QUIXABEIRA	132,00	6,00	792,00	792,00	792,00	792,00	264,00	
5	RUA DAS CASAS POPULARES	SEDE CEMITÉRIO/QUIXABEIRA	320,00	6,00	1920,00	1920,00	1920,00	1920,00	640,00	
6	TRAVESSA SANTINA ALVES	SEDE CEMITÉRIO/QUIXABEIRA	60,00	6,00	360,00	360,00	360,00	360,00	120,00	
7	AVENIDA BARRA DO MENDES LD T1	SEDE CEMITÉRIO/QUIXABEIRA	180,00	6,00	1080,00	1080,00	1080,00	1080,00	360,00	
8	AVENIDA BARRA DO MENDES LD T2	SEDE CEMITÉRIO/QUIXABEIRA	70,00	6,00	420,00	420,00	420,00	420,00	140,00	
9	RUA DO ESTADIO	SEDE CENTRO	161,00	6,00	966,00	966,00	966,00	966,00	322,00	
10	RUA A	SEDE CENTRO	48,00	6,00	288,00	288,00	288,00	288,00	96,00	
11	RUA B	SEDE CENTRO	35,00	6,00	210,00	210,00	210,00	210,00	70,00	
12	RUA DAS POPULARES	SALOBRO	198,00	6,00	1188,00	1188,00	1188,00	1188,00	396,00	
13	RUA OSVALDO CRUZ T1	SALOBRO	133,00	6,00	798,00	798,00	798,00	798,00	266,00	
14	RUA OSVALDO CRUZ T2	SALOBRO	42,00	6,00	252,00	252,00	252,00	252,00	84,00	
15	TRAVESSA CHICO MENDES	SALOBRO	138,00	6,00	828,00	828,00	828,00	828,00	276,00	
16	RUA ANA SILVA	SALOBRO	55,00	6,00	330,00	330,00	330,00	330,00	110,00	
17	RUA CHICO MENDES	SALOBRO	198,00	6,00	1188,00	1188,00	1188,00	1188,00	396,00	
18	RUA CORNELIO MARTINS	SALOBRO	180,00	6,00	1080,00	1080,00	1080,00	1080,00	360,00	
19	RUA VIRGULINO MARTINS	SALOBRO	114,00	6,00	684,00	684,00	684,00	684,00	228,00	
20	2ª TRAVESSA VITORINO BORGES	SALOBRO	345,00	6,00	2070,00	2070,00	2070,00	2070,00	690,00	
21	RUA BEM VINDO OLIMPIO	SALOBRO	115,00	6,00	690,00	690,00	690,00	690,00	230,00	
22	RUA A	VILA NOVA	62,00	6,00	372,00	372,00	372,00	372,00	124,00	
23	RUA B	VILA NOVA	70,00	6,00	420,00	420,00	420,00	420,00	140,00	

**MEMÓRIA DE CÁLCULO**


ITEM	NOME DA RUA	LOCAL	QUANTIDADE							
			COMP. (m)	LARGURA MÉDIA (m)	SERVICOS TOPOGRAFICOS (m2)	REGULARIZAÇÃO E COMPACTAÇÃO DE SUBLEITO (M²)	PAVIMENTAÇÃO (M²)	LIMPEZA FINAL (M²)	MEIO FIO	PLACA DE OBRA (M²)
24	RUA C	VILA NOVA	90,00	6,00	540,00	540,00	540,00	540,00	180,00	
25	RUA D	VILA NOVA	25,00	6,00	150,00	150,00	150,00	150,00	50,00	
26	RUA E	VILA NOVA	50,00	6,00	300,00	300,00	300,00	300,00	100,00	
27	RUA DA QUADRA	QUEIMADA	167,00	6,00	1002,00	1002,00	1002,00	1002,00	334,00	
28	RUA DADA IGREJA	QUEIMADA	167,00	6,00	1002,00	1002,00	1002,00	1002,00	334,00	
29	TRAVESSA DA PRAÇA	QUEIMADA	40,00	6,00	240,00	240,00	240,00	240,00	80,00	
30	RUA DA ESCOLA	QUEIMADA	40,00	6,00	240,00	240,00	240,00	240,00	80,00	
31	RUA A	DESCOBERTO	64,00	4,40	281,60	281,60	281,60	281,60	128,00	
32	RUA B	DESCOBERTO	47,00	6,00	282,00	282,00	282,00	282,00	94,00	
33	RUA DO PSF	DESCOBERTO	50,00	6,00	300,00	300,00	300,00	300,00	100,00	
34	RUA A	LAGOA DO FELIX	163,00	6,00	978,00	978,00	978,00	978,00	326,00	
35	RUA DA IGREJA	LAGOA DO FELIX	40,00	6,00	240,00	240,00	240,00	240,00	80,00	
36	RUA B	LAGOA DO FELIX	146,00	6,00	876,00	876,00	876,00	876,00	292,00	
37	RUA DA ESCOLA A	LARGO DO MIRANDA	145,00	6,00	870,00	870,00	870,00	870,00	290,00	
38	RUA DA ESCOLA B	LARGO DO MIRANDA	145,00	6,00	870,00	870,00	870,00	870,00	290,00	
39	RUA DA ESCOLA C	LARGO DO MIRANDA	30,00	6,00	180,00	180,00	180,00	180,00	60,00	
40	RUA BEIRA RIO A	LARGO DO MIRANDA	62,00	6,00	372,00	372,00	372,00	372,00	124,00	
41	RUA BEIRA RIO B	LARGO DO MIRANDA	155,00	6,00	930,00	930,00	930,00	930,00	310,00	
42	RUA MIGUEL BARBOSA A	VOLTA DO ANGICO	220,00	6,00	1320,00	1320,00	1320,00	1320,00	440,00	
43	RUA MIGUEL BARBOSA B	VOLTA DO ANGICO	220,00	6,00	1320,00	1320,00	1320,00	1320,00	440,00	
44	RUA DA ESCOLA	VOLTA DO ANGICO	16,00	6,00	96,00	96,00	96,00	96,00	32,00	
45	RUA A	VOLTA DO ANGICO	48,00	6,00	288,00	288,00	288,00	288,00	96,00	
46	AVENIDA LD	LAGOA CLARA	180,00	6,00	1080,00	1080,00	1080,00	1080,00	360,00	

**MEMÓRIA DE CÁLCULO**

ITEM	NOME DA RUA	LOCAL	QUANTIDADE							
			COMP. (m)	LARGURA MÉDIA (m)	SERVICOS TOPOGRAFICOS (m2)	REGULARIZAÇÃO E COMPACTAÇÃO DE SUBLEITO (M²)	PAVIMENTAÇÃO (M²)	LIMPEZA FINAL (M²)	MEIO FIO	PLACA DE OBRA (M²)
47	AVENIDA LE	LAGOA CLARA	240,00	6,00	1440,00	1440,00	1440,00	1440,00	480,00	
48	PRAÇA T1	BARAUNA	61,00	6,00	366,00	366,00	366,00	366,00	122,00	
49	PRAÇA T2	BARAUNA	127,00	6,00	762,00	762,00	762,00	762,00	254,00	
50	PRAÇA T3	BARAUNA	87,00	6,00	522,00	522,00	522,00	522,00	174,00	
51	PRAÇA T4	BARAUNA	VARIÁVEL	VARIÁVEL	431,00	431,00	431,00	431,00	109,00	
52	RUA DO COLÉGIO LD	LAGOA VELHA	75,00	6,00	450,00	450,00	450,00	450,00	150,00	
53	RUA DO COLÉGIO LE	LAGOA VELHA	15,00	6,00	90,00	90,00	90,00	90,00	30,00	
54	TRAVESSA BARRO ALTO	BAIRRO ERENITA SEDE	169,00	6,00	1014,00	1014,00	1014,00	1014,00	338,00	
55	RUA ERENITA MARTINS LIMA	BAIRRO ERENITA SEDE	79,00	6,00	474,00	474,00	474,00	474,00	158,00	
56	RUA MARTINIANO MARQUES DOURADO	BAIRRO ERENITA SEDE	145,00	6,00	870,00	870,00	870,00	870,00	290,00	
<b>TOTAL</b>					<b>38782,60</b>	<b>38782,60</b>	<b>38782,60</b>	<b>38782,60</b>	<b>12579,00</b>	<b>10,00</b>

**Nome:** Valdemar Andrade do Nascimento Filho  
**Título:** CPF:078.887.835-20  
**CREA** 10437



**1 PLANTA DE PAVIMENTAÇÃO**  
Escala: 1/500

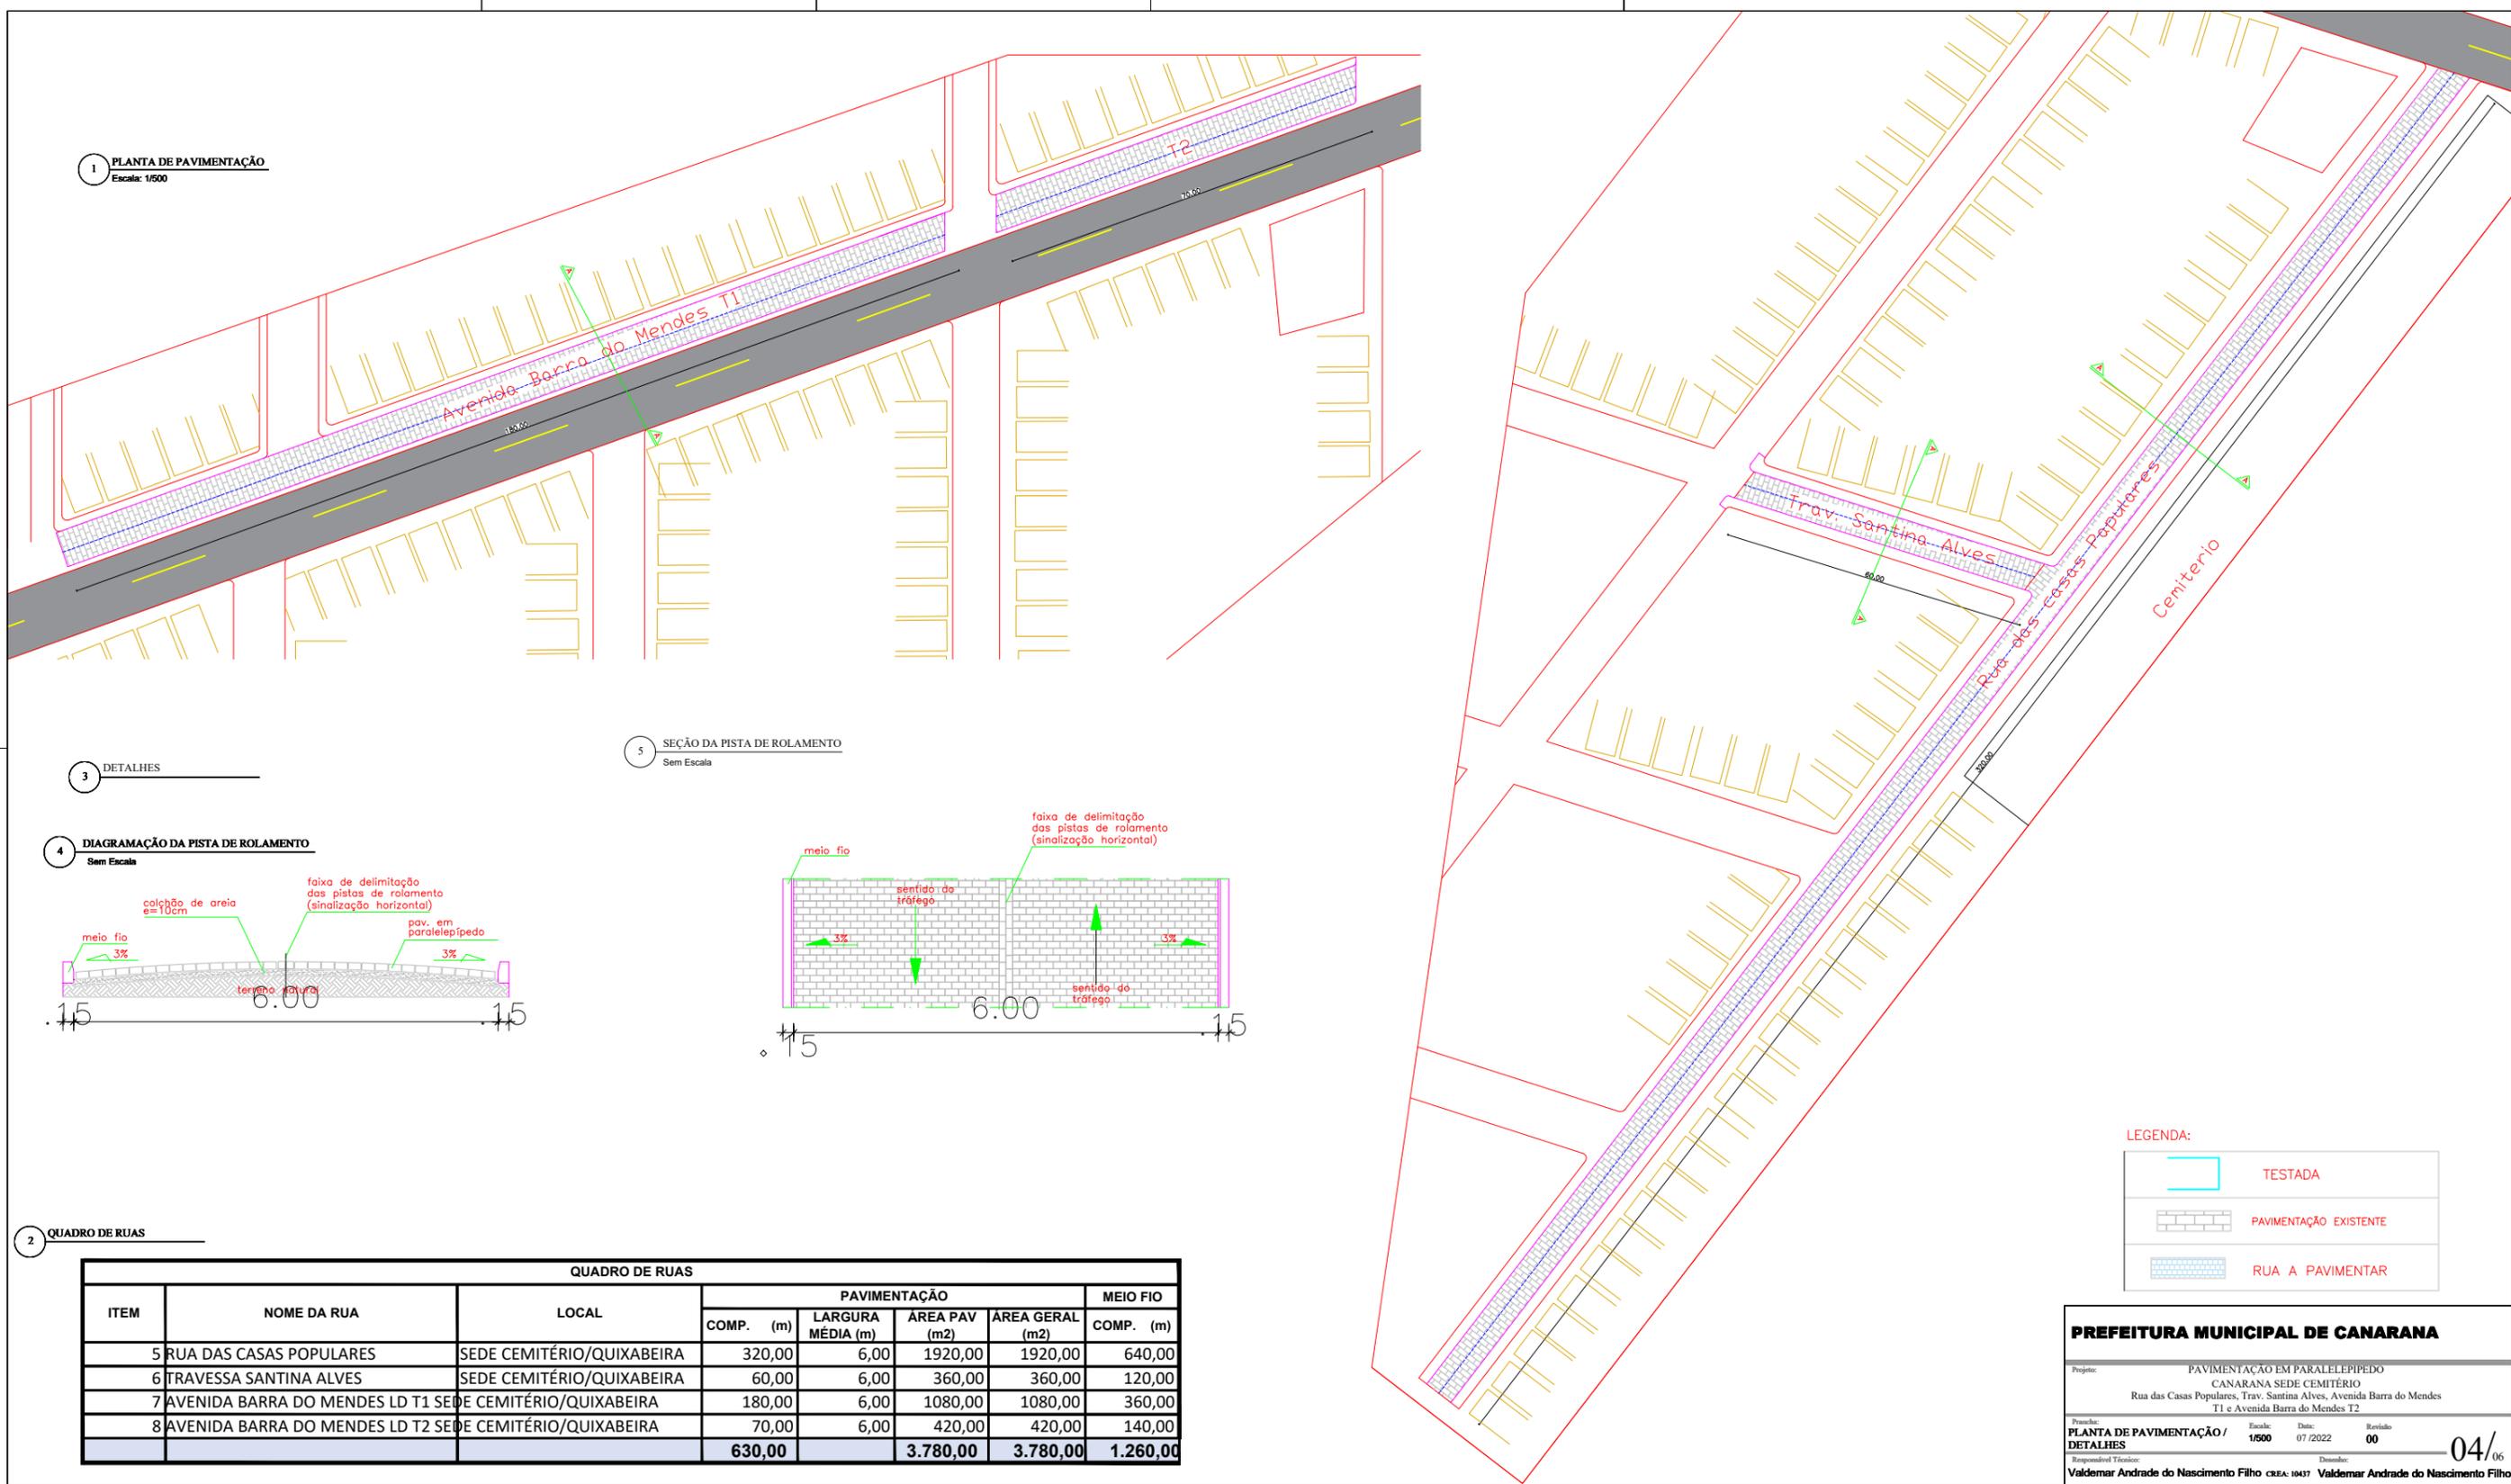

**3 DETALHES**

**5 SEÇÃO DA PISTA DE ROLAMENTO**  
Sem Escala

**4 DIAGRAMAÇÃO DA PISTA DE ROLAMENTO**  
Sem Escala

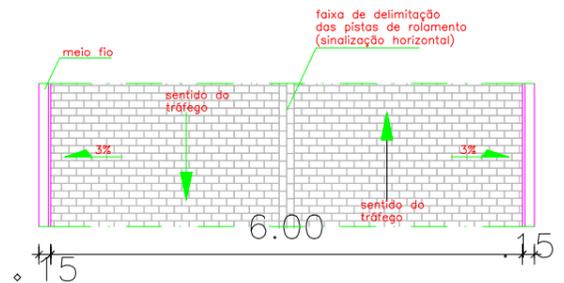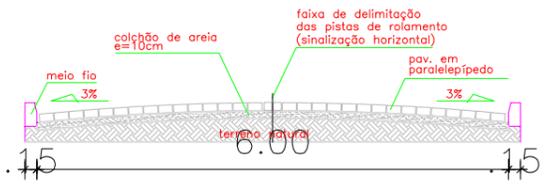

**2 QUADRO DE RUAS**

ITEM	NOME DA RUA	LOCAL	PAVIMENTAÇÃO				MEIO FIO
			COMP. (m)	LARGURA MÉDIA (m)	ÁREA PAV (m2)	ÁREA GERAL (m2)	
5	RUA DAS CASAS POPULARES	SEDE CEMITÉRIO/QUIXABEIRA	320,00	6,00	1920,00	1920,00	640,00
6	TRAVESSA SANTINA ALVES	SEDE CEMITÉRIO/QUIXABEIRA	60,00	6,00	360,00	360,00	120,00
7	AVENIDA BARRA DO MENDES LD T1 SEDE CEMITÉRIO/QUIXABEIRA	SEDE CEMITÉRIO/QUIXABEIRA	180,00	6,00	1080,00	1080,00	360,00
8	AVENIDA BARRA DO MENDES LD T2 SEDE CEMITÉRIO/QUIXABEIRA	SEDE CEMITÉRIO/QUIXABEIRA	70,00	6,00	420,00	420,00	140,00
			<b>630,00</b>		<b>3.780,00</b>	<b>3.780,00</b>	<b>1.260,00</b>

**LEGENDA:**

- TESTADA
- PAVIMENTAÇÃO EXISTENTE
- RUA A PAVIMENTAR

**PREFEITURA MUNICIPAL DE CANARANA**

Projeto: PAVIMENTAÇÃO EM PARALELEPÍPEDO  
CANARANA SEDE CEMITÉRIO  
Rua das Casas Populares, Trav. Santina Alves, Avenida Barra do Mendes T1 e Avenida Barra do Mendes T2

Projetista: **Valdemar Andrade do Nascimento Filho** CREA: 10437  
Escala: 1/500  
Data: 07/2022  
Revisão: 00

Formato: **04/06**  
FORMATO A1

# Mapa sem título

Escreva uma descrição para seu mapa.



Google Earth

## 1 PLANTA DE LOCALIZAÇÃO

Sem Escala

PAVIMENTAÇÃO EM PARALELEPIPEDO  
CANARANA SEDE CENTRO  
Rua Joaquim cedro de Almeida, 1ª Travessa Getulio Vargas e 2ª Travessa Getulio Vargas.

## PREFEITURA MUNICIPAL DE CANARANA

Projeto: PAVIMENTAÇÃO EM PARALELEPIPEDO  
CANARANA SEDE CENTRO  
Rua Joaquim cedro de Almeida, 1ª Travessa Getulio Vargas e 2ª Travessa Getulio Vargas.

Prancha:  
PLANTA DE LOCALIZAÇÃO  
CANARANA


Escala: S/E  
Data: 07/2022  
Revisão: 01

Responsável Técnico: Valdemar Andrade do Nascimento Filho CREA: 10437  
Desenho: Valdemar Andrade do Nascimento Filho

05/06


FORMATO A2

**1 PLANTA DE PAVIMENTAÇÃO**  
Escala: 1/500

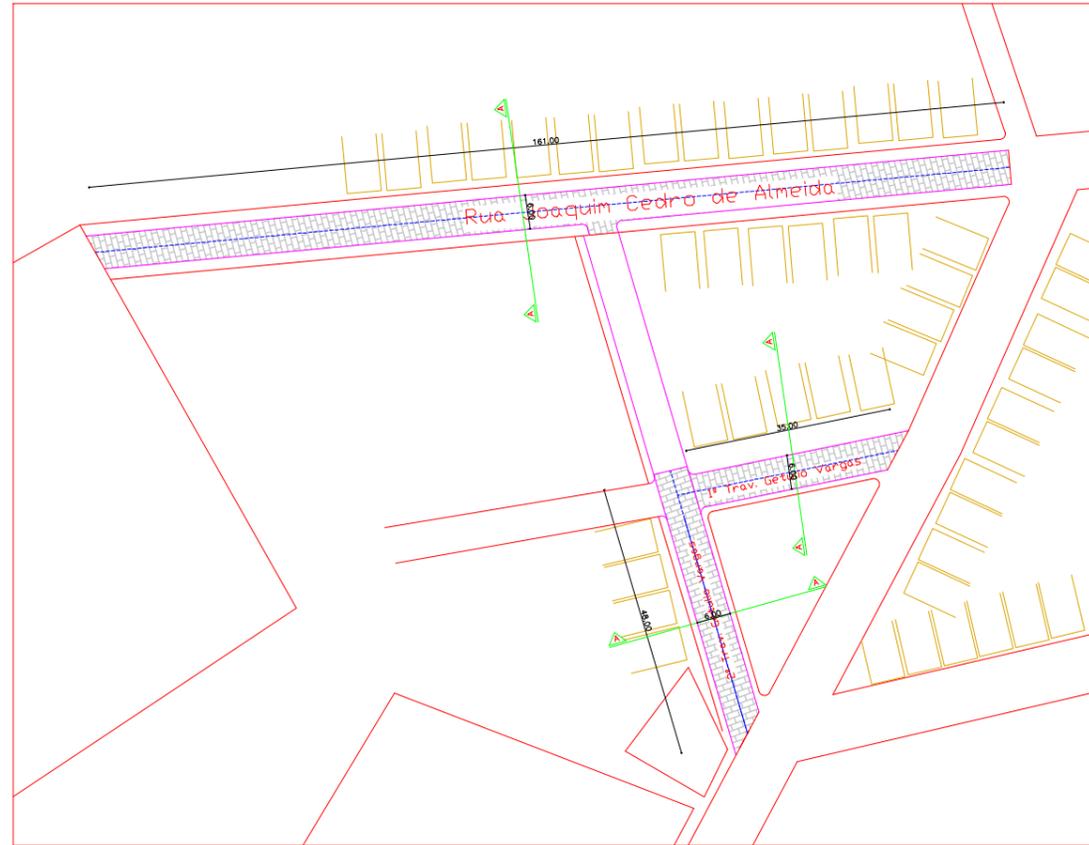


**3 DETALHES**

**DIAGRAMAÇÃO DA PISTA DE ROLAMENTO**  
Sem Escala

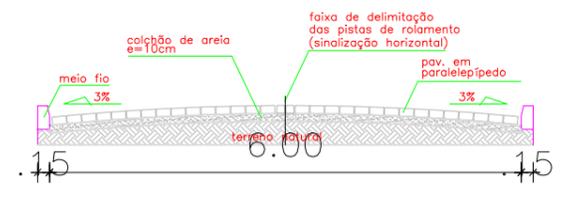

**5 SEÇÃO DA PISTA DE ROLAMENTO**  
Sem Escala

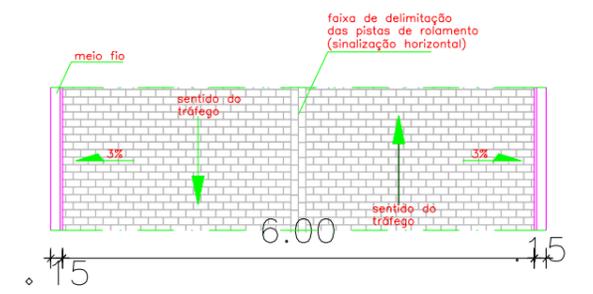

**2 QUADRO DE RUAS**

ITEM	NOME DA RUA	LOCAL	PAVIMENTAÇÃO				MEIO FIO
			COMP. (m)	LARGURA MÉDIA (m)	ÁREA PAV (m <sup>2</sup> )	ÁREA GERAL (m <sup>2</sup> )	COMP. (m)
9	RUA JOAQUIM CEDRO DE ALMEIDA	SEDE CENTRO	161,00	6,00	966,00	966,00	322,00
10	1ª TRAVESSA GETULIO VARGAS	SEDE CENTRO	48,00	6,00	288,00	288,00	96,00
11	2ª TRAVESSA GETULIO VARGAS	SEDE CENTRO	35,00	6,00	210,00	210,00	70,00
			<b>244,00</b>		<b>1.464,00</b>	<b>1.464,00</b>	<b>488,00</b>

**LEGENDA:**



**PREFEITURA MUNICIPAL DE CANARANA**


Projeto: PAVIMENTAÇÃO EM PARALELEPIPEDO  
CANARANA SEDE CENTRO  
Rua Joaquim cedro de Almeida, 1ª Travessa Getulio Vargas e 2ª Travessa Getulio Vargas.

Plano: PLANTA DE PAVIMENTAÇÃO / DETALHES  
Escala: 1/500  
Data: 07/2022  
Revisão: 00

Responsável Técnico: Valdemar Andrade do Nascimento Filho CREA: 10437  
Desenhado: Valdemar Andrade do Nascimento Filho

06/06

FORMATO A1

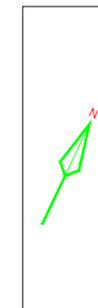

**1 PLANTA DE LOCALIZAÇÃO**  
Sem Escala

PAVIMENTAÇÃO EM PARALELEPIPEDO  
SALOBRO  
Rua das Populares, Rua Osvaldo Cruz T1, Rua Osvaldo Cruz T2, Travessa Chico Mendes,  
Rua Ana Silva e Rua Chico Mendes.

**PREFEITURA MUNICIPAL DE CANARANA**


Projeto: PAVIMENTAÇÃO EM PARALELEPIPEDO  
SALOBRO  
Rua das Populares, Rua Osvaldo Cruz T1, Rua Osvaldo Cruz T2,  
Travessa Chico Mendes, Rua Ana Silva e Rua Chico Mendes.

Prancha:  
PLANTA DE LOCALIZAÇÃO  
SALOBRO

Escala: S/E  
Data: 07/2022  
Revisão: 01

Responsável Técnico: **Valdemar Andrade do Nascimento Filho** CREA: 10437  
Desenho: **Valdemar Andrade do Nascimento Filho**


**01/06**

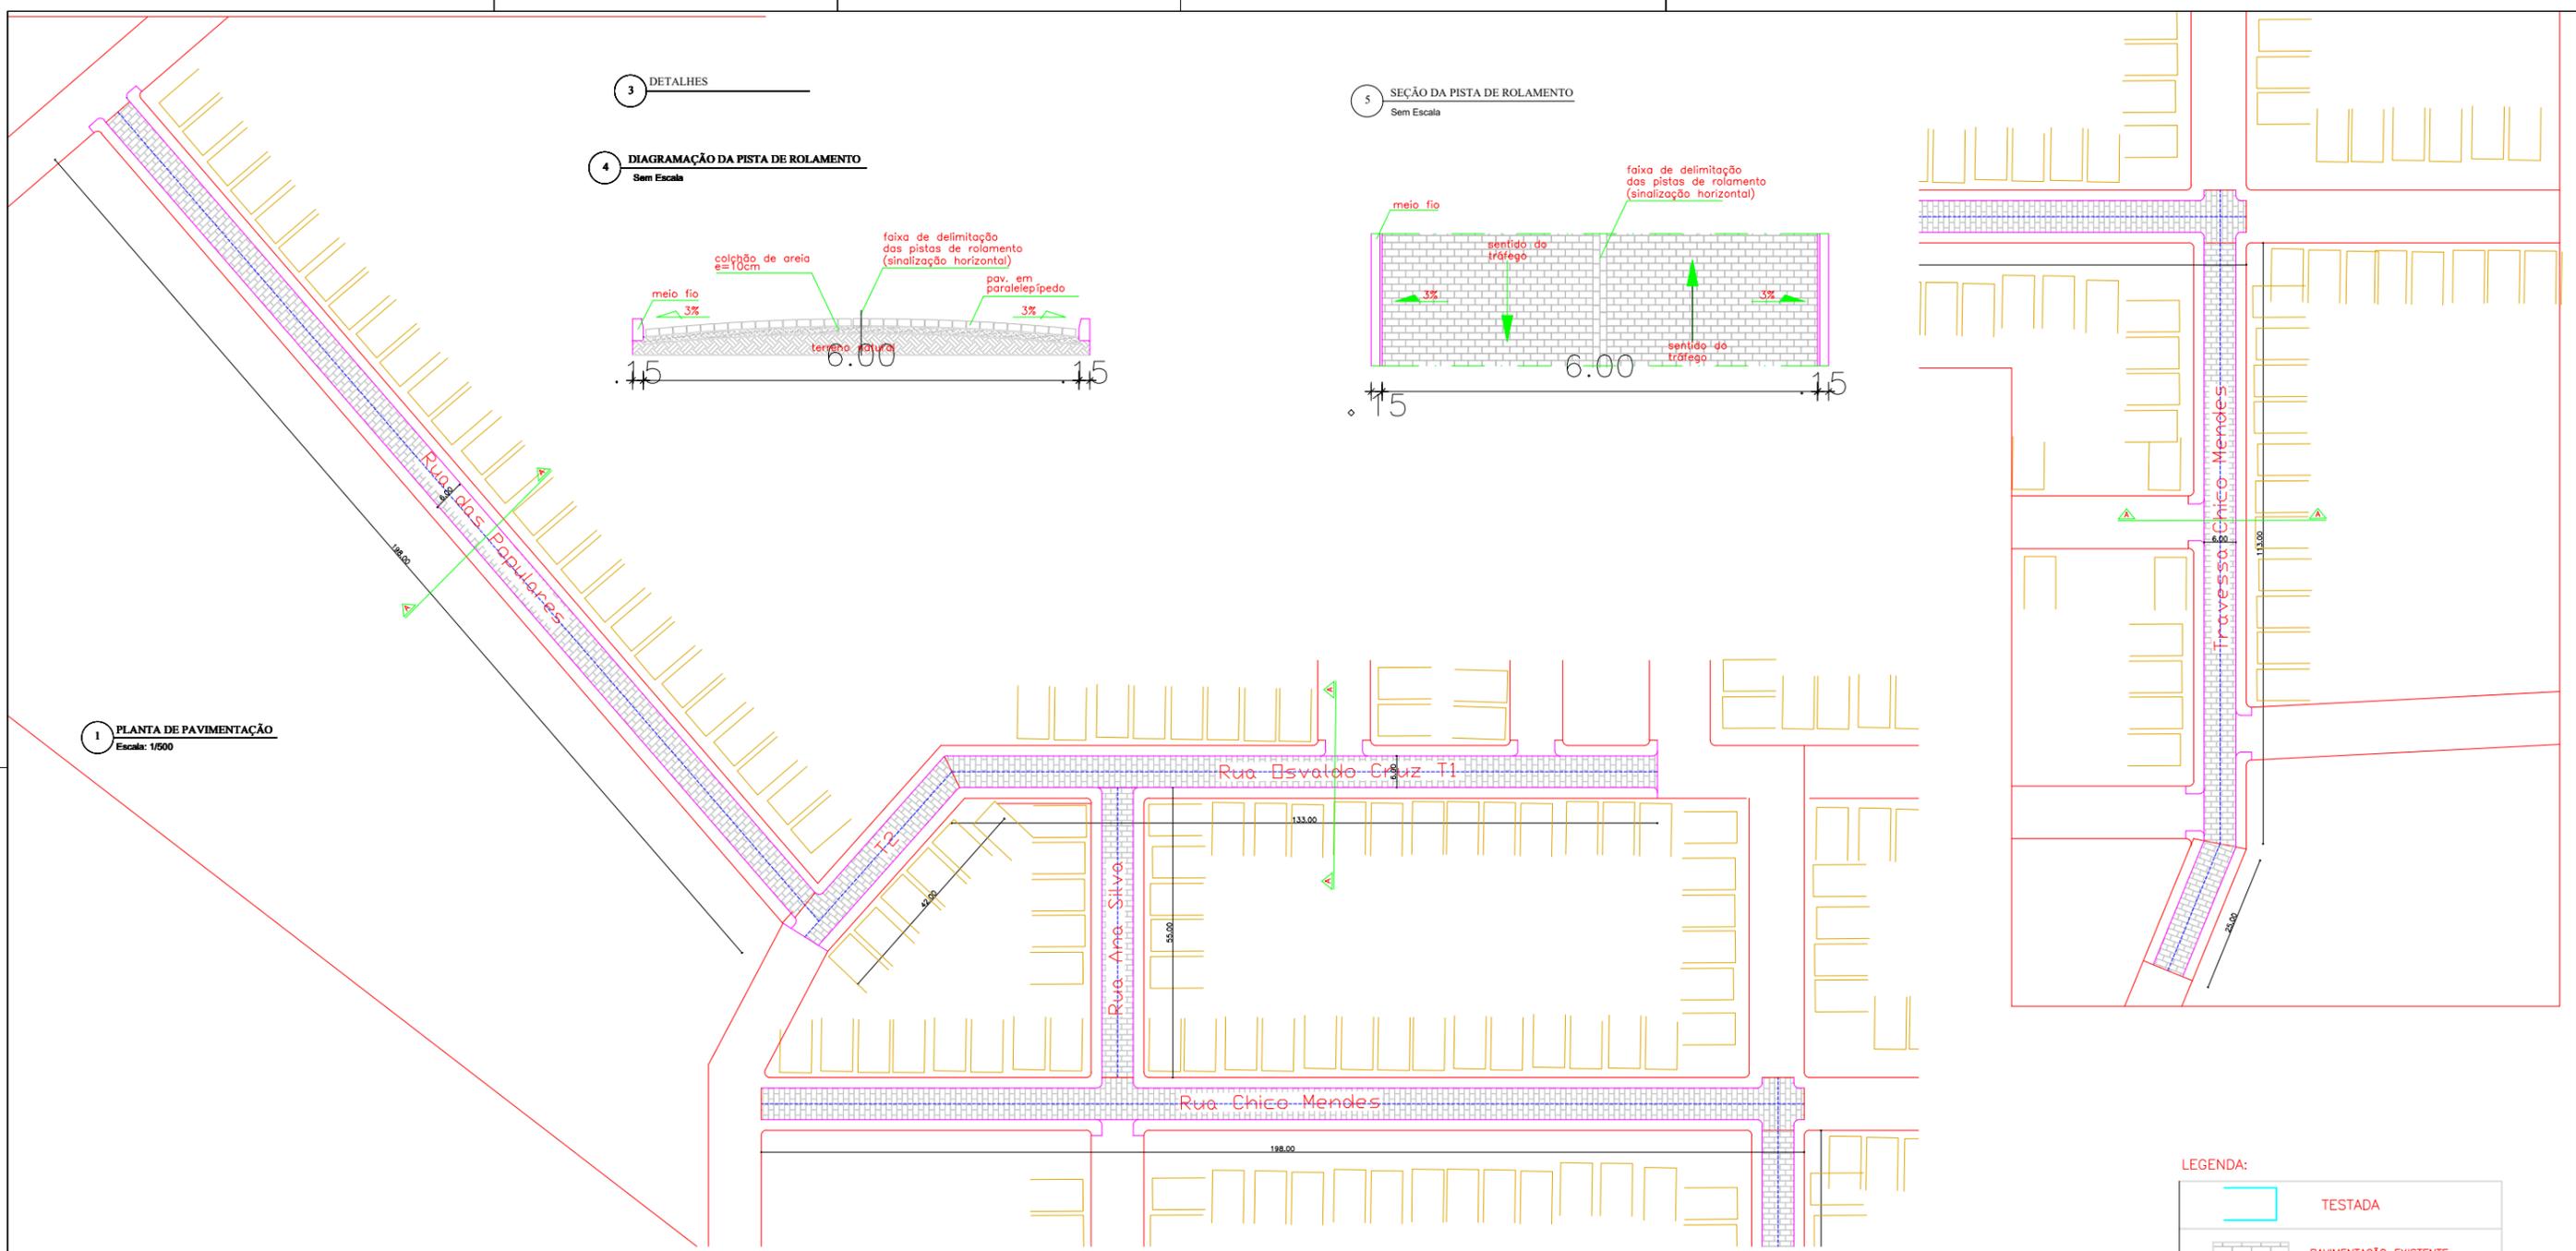


1 PLANTA DE PAVIMENTAÇÃO  
Escala: 1/500

3 DETALHES

4 DIAGRAMAÇÃO DA PISTA DE ROLAMENTO  
Sem Escala

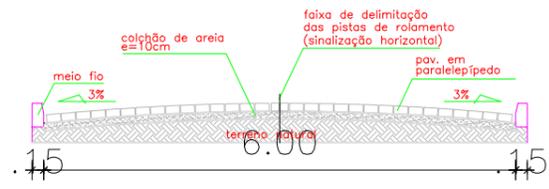

5 SEÇÃO DA PISTA DE ROLAMENTO  
Sem Escala

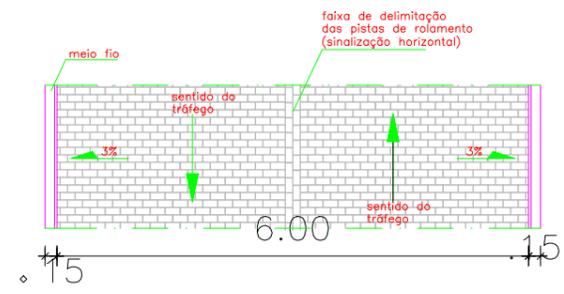

2 QUADRO DE RUAS

ITEM	NOME DA RUA	LOCAL	PAVIMENTAÇÃO				MEIO FIO
			COMP. (m)	LARGURA MÉDIA (m)	ÁREA PAV (m <sup>2</sup> )	ÁREA GERAL (m <sup>2</sup> )	COMP. (m)
12	RUA DAS POPULARES	SALOBRO	198,00	6,00	1188,00	1188,00	396,00
13	RUA OSVALDO CRUZ T1	SALOBRO	133,00	6,00	798,00	798,00	266,00
14	RUA OSVALDO CRUZ T2	SALOBRO	42,00	6,00	252,00	252,00	84,00
15	TRAVESSA CHICO MENDES	SALOBRO	138,00	6,00	828,00	828,00	276,00
16	RUA ANA SILVA	SALOBRO	55,00	6,00	330,00	330,00	110,00
17	RUA CHICO MENDES	SALOBRO	198,00	6,00	1188,00	1188,00	396,00
			<b>764,00</b>		<b>4.584,00</b>	<b>4.584,00</b>	<b>1.528,00</b>

LEGENDA:

- TESTADA
- PAVIMENTAÇÃO EXISTENTE
- RUA A PAVIMENTAR


**PREFEITURA MUNICIPAL DE CANARANA**

Projeto: PAVIMENTAÇÃO EM PARALELEPIPEDO  
SALOBRO  
Rua das Populares, Rua Osvaldo Cruz T1, Rua Osvaldo Cruz T2,  
Travessa Chico Mendes, Rua Ana Silva e Rua Chico Mendes.

Projeto: PLANTA DE PAVIMENTAÇÃO / 1/500  
Data: 07/2022  
Revisão: 00

Responsável Técnico: Valdemar Andrade do Nascimento Filho CREA: 10437  
Desenho: Valdemar Andrade do Nascimento Filho

02/06  
FORMATO A1

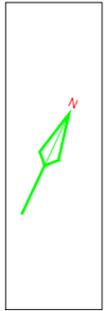

1 PLANTA DE LOCALIZAÇÃO  
Sem Escala

PAVIMENTAÇÃO EM PARALELEPIPEDO  
SALOBRO  
Rua Cornelio Martins e Rua Virgulino Martins.

**PREFEITURA MUNICIPAL DE CANARANA**

Projeto: PAVIMENTAÇÃO EM PARALELEPIPEDO  
SALOBRO  
Rua Cornelio Martins e Rua Virgulino Martins.

Prancha:  
PLANTA DE LOCALIZAÇÃO  
SALOBRO

Escala:  
S/E

Data:  
07/2022


Revisão  
01

03/06

Responsável Técnico:  
Valdemar Andrade do Nascimento Filho CREA: 10437


Desenho:  
Valdemar Andrade do Nascimento Filho

1 PLANTA DE PAVIMENTAÇÃO  
Escala: 1/500

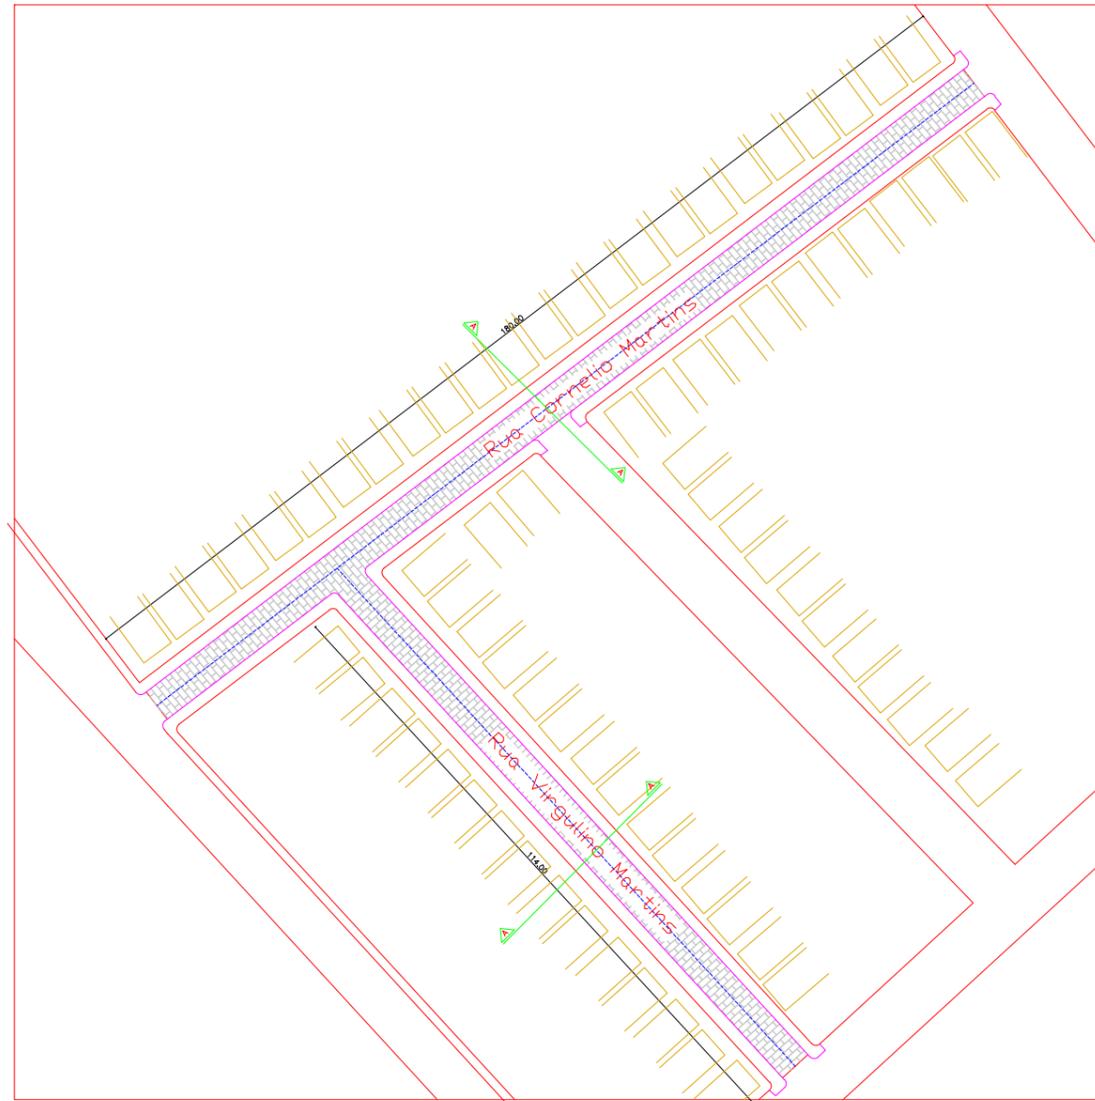


3 DETALHES

4 DIAGRAMAÇÃO DA PISTA DE ROLAMENTO  
Sem Escala

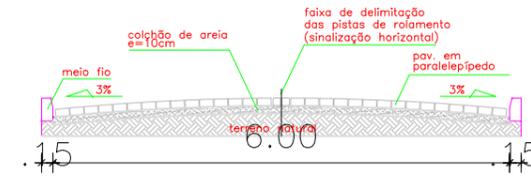

5 SEÇÃO DA PISTA DE ROLAMENTO  
Sem Escala

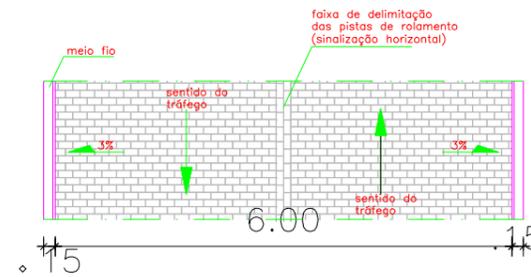

2 QUADRO DE RUAS

QUADRO DE RUAS							
ITEM	NOME DA RUA	LOCAL	PAVIMENTAÇÃO				MEIO FIO
			COMP. (m)	LARGURA MÉDIA (m)	ÁREA PAV (m <sup>2</sup> )	ÁREA GERAL (m <sup>2</sup> )	COMP. (m)
18	RUA CORNELIO MARTINS	SALOBRO	180,00	6,00	1080,00	1080,00	360,00
19	RUA VIRGULINO MARTINS	SALOBRO	114,00	6,00	684,00	684,00	228,00
			<b>294,00</b>		<b>1.764,00</b>	<b>1.764,00</b>	<b>588,00</b>

LEGENDA:

	TESTADA
	PAVIMENTAÇÃO EXISTENTE
	RUA A PAVIMENTAR

**PREFEITURA MUNICIPAL DE CANARANA**


Projeto: PAVIMENTAÇÃO EM PARALELEPÍPEDO  
SALOBRO  
Rua Cornelio Martins e Rua Virgulino Martins.

Projeto: PLANTA DE PAVIMENTAÇÃO /  
DETALHES  
Escala: 1/500  
Data: 07/2022  
Revisão: 00

Responsável Técnico: Valdemar Andrade do Nascimento Filho CREA: 10437  
Desenho: Valdemar Andrade do Nascimento Filho

04/06

FORMATO A1

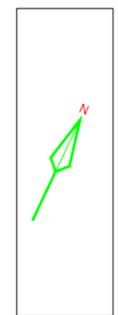


1 PLANTA DE LOCALIZAÇÃO  
Sem Escala

PAVIMENTAÇÃO EM PARALELEPIPEDO  
SALOBRO  
Travessa Vitorino Borges e Rua Bem Vindo Olimpio

**PREFEITURA MUNICIPAL DE CANARANA**

Projeto: PAVIMENTAÇÃO EM PARALELEPIPEDO  
SALOBRO  
Travessa Vitorino Borges e Rua Bem Vindo Olimpio

Prancha:	Escala:	Data:	Revisão	05/06
PLANTA DE LOCALIZAÇÃO SALOBRO	S/E	07/2022	01	
Responsável Técnico:	Desenho:			
<b>Valdemar Andrade do Nascimento Filho</b> CREA: 10437	<b>Valdemar Andrade do Nascimento Filho</b>			

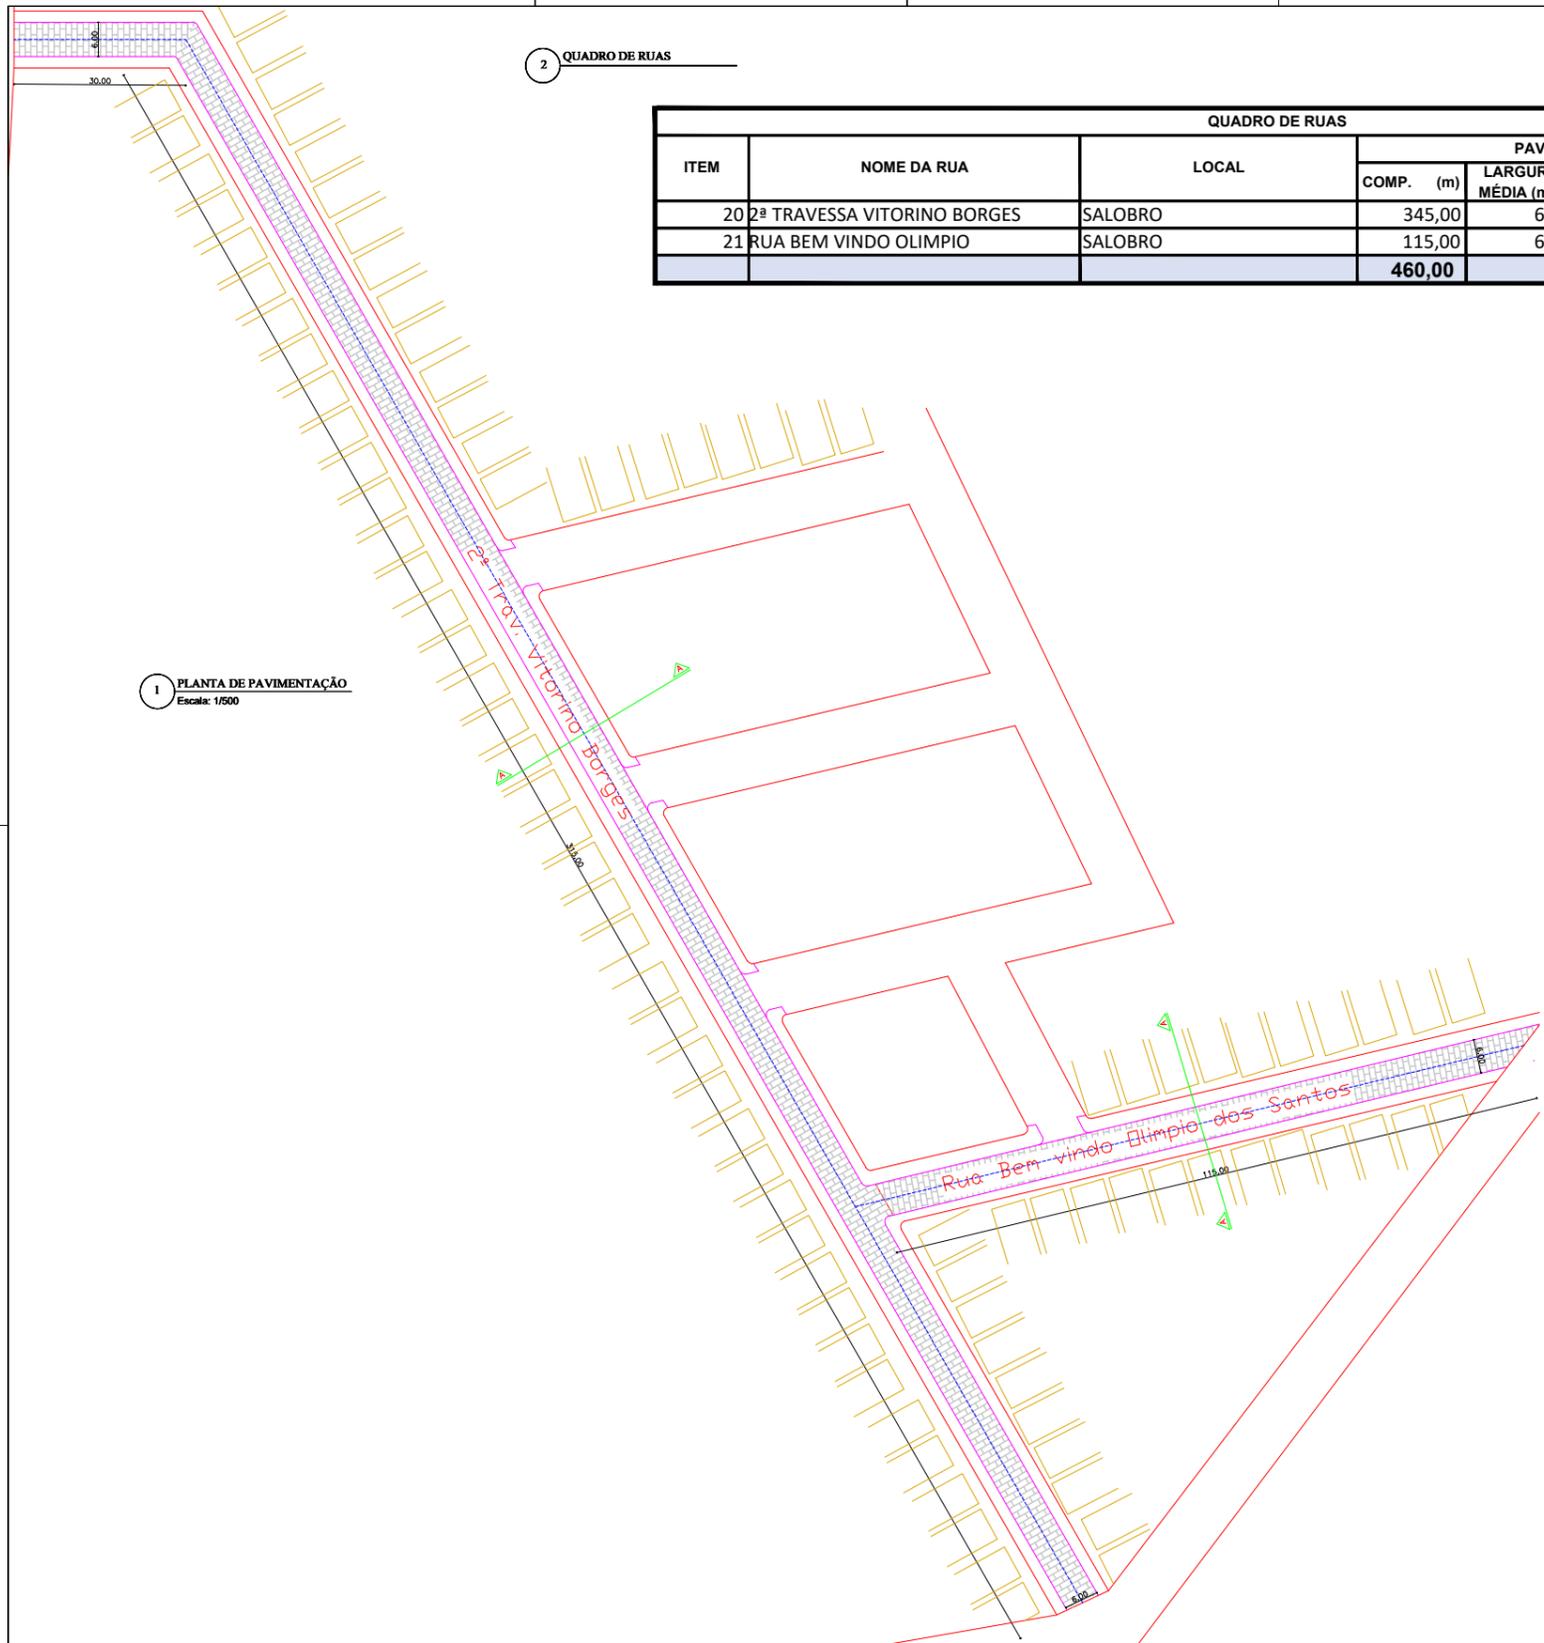


2 QUADRO DE RUAS


ITEM	NOME DA RUA	LOCAL	PAVIMENTAÇÃO				MEIO FIO
			COMP. (m)	LARGURA MÉDIA (m)	ÁREA PAV (m <sup>2</sup> )	ÁREA GERAL (m <sup>2</sup> )	COMP. (m)
20	2ª TRAVESSA VITORINO BORGES	SALOBRO	345,00	6,00	2070,00	2070,00	690,00
21	RUA BEM VINDO OLÍMPIO	SALOBRO	115,00	6,00	690,00	690,00	230,00
			<b>460,00</b>		<b>2.760,00</b>	<b>2.760,00</b>	<b>920,00</b>

1 PLANTA DE PAVIMENTAÇÃO  
Escala: 1/500

3 DETALHES

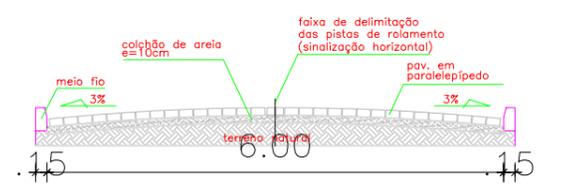

4 DIAGRAMAÇÃO DA PISTA DE ROLAMENTO  
Sem Escala

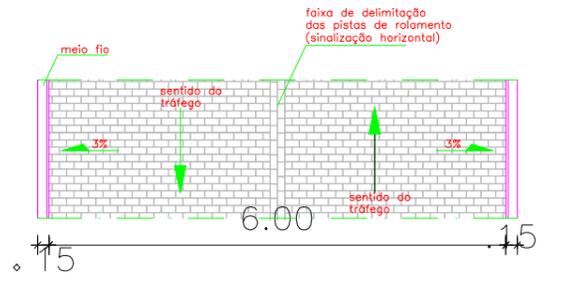

5 SEÇÃO DA PISTA DE ROLAMENTO  
Sem Escala

LEGENDA:

	TESTADA
	PAVIMENTAÇÃO EXISTENTE
	RUA A PAVIMENTAR

**PREFEITURA MUNICIPAL DE CANARANA**

Projeto: PAVIMENTAÇÃO EM PARALELEPÍPEDO  
SALOBRO  
Travessa Vitorino Borges e Rua Bem Vindo Olimpio

Plano: PLANTA DE PAVIMENTAÇÃO /  
DETALHES

Escala: 1/500

Data: 07/2022

Revisão: 00

06/06

Responsável Técnico: Valdemar Andrade do Nascimento Filho CREA: 10437

Desenho: Valdemar Andrade do Nascimento Filho

FORMATO A1


título

criação para seu mapa.



Legenda

- Caminho sem título
- Elemento 1
- Farmacia Dourado

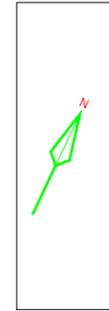

1 PLANTA DE LOCALIZAÇÃO  
Sem Escala

PAVIMENTAÇÃO EM PARALELEPIPEDO  
VILA NOVA  
Rua A, Rua B, Rua C, Rua D e Rua E.

**PREFEITURA MUNICIPAL DE CANARANA**

Projeto: PAVIMENTAÇÃO EM PARALELEPIPEDO  
VILA NOVA  
Rua A, Rua B, Rua C, Rua D e Rua E.

Prancha:  
PLANTA DE LOCALIZAÇÃO  
VILA NOVA

Escala:  
S/E

Data:  
07/2022


Revisão  
01

01/06

Responsável Técnico:  
Valdemar Andrade do Nascimento Filho CREA: 10437

Desenho:  
Valdemar Andrade do Nascimento Filho

1 PLANTA DE PAVIMENTAÇÃO  
Escala: 1/500

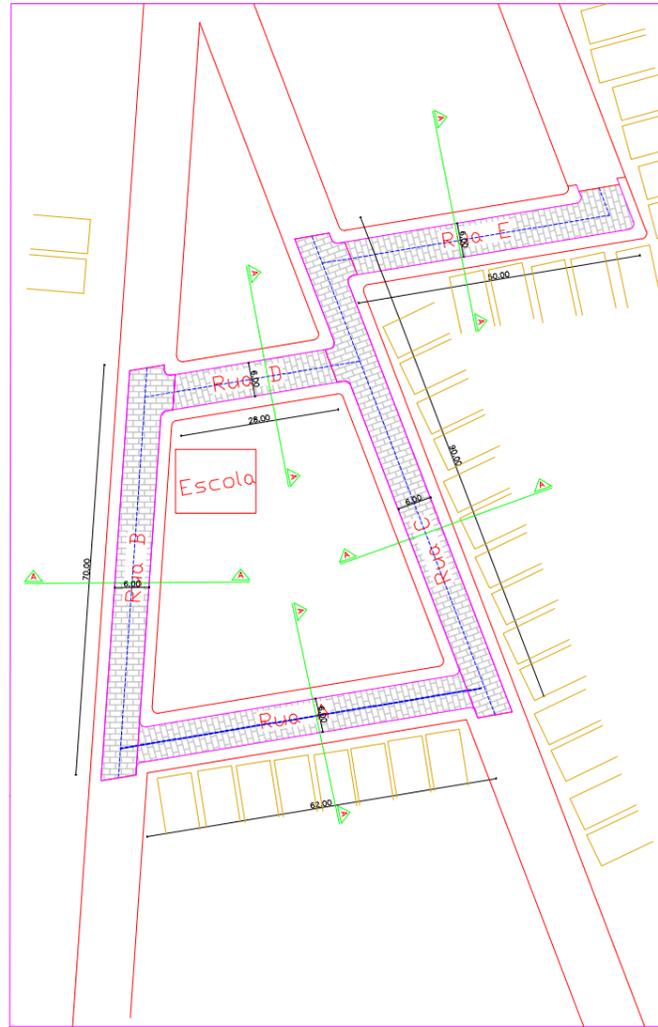


2 QUADRO DE RUAS


ITEM	NOME DA RUA	LOCAL	PAVIMENTAÇÃO				MEIO FIO COMP. (m)
			COMP. (m)	LARGURA MÉDIA (m)	ÁREA PAV (m <sup>2</sup> )	ÁREA GERAL (m <sup>2</sup> )	
22	RUA A	VILA NOVA	62,00	6,00	372,00	372,00	124,00
23	RUA B	VILA NOVA	70,00	6,00	420,00	420,00	140,00
24	RUA C	VILA NOVA	90,00	6,00	540,00	540,00	180,00
25	RUA D	VILA NOVA	25,00	6,00	150,00	150,00	50,00
26	RUA E	VILA NOVA	50,00	6,00	300,00	300,00	100,00
			<b>297,00</b>		<b>1.782,00</b>	<b>1.782,00</b>	<b>594,00</b>

3 DETALHES

4 DIAGRAMAÇÃO DA PISTA DE ROLAMENTO  
Sem Escala

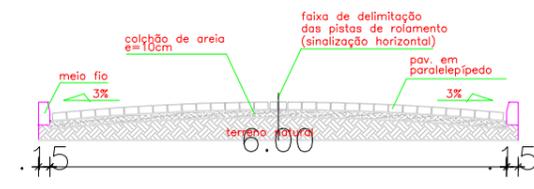

5 SEÇÃO DA PISTA DE ROLAMENTO  
Sem Escala

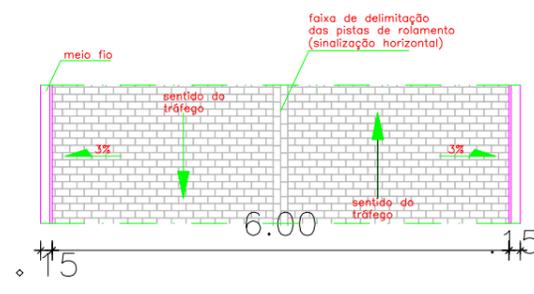

LEGENDA:

	TESTADA
	PAVIMENTAÇÃO EXISTENTE
	RUA A PAVIMENTAR

**PREFEITURA MUNICIPAL DE CANARANA**

Projeto: PAVIMENTAÇÃO EM PARALELEPÍPEDO  
VILA NOVA  
Rua A, Rua B, Rua C, Rua D e Rua E.

Plano: PLANTA DE PAVIMENTAÇÃO / 02/06  
DETALHES

Escala: 1/500  
Data: 07/2022  
Revisão: 00


Responsável Técnico: Valdemar Andrade do Nascimento Filho CREA: 10437  
Desenhista: Valdemar Andrade do Nascimento Filho

em título  
descrição para seu mapa.



**Legenda**

- Caminho s
- Elemento
- Farmacia l

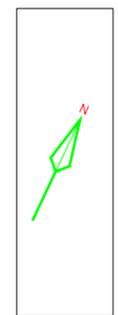

1 PLANTA DE LOCALIZAÇÃO  
Sem Escala

PAVIMENTAÇÃO EM PARALELEPIPEDO  
QUEIMADA  
Rua da Quadra, Rua da Igreja, Travessa da Praça e Rua da Escola


**PREFEITURA MUNICIPAL DE CANARANA**

Projeto: PAVIMENTAÇÃO EM PARALELEPIPEDO  
QUEIMADA  
Rua da Quadra, Rua da Igreja, Travessa da Praça e Rua da Escola

Prancha: PLANTA DE LOCALIZAÇÃO QUEIMADA  
Escala: S/E  
Data: 07/2022  
Revisão: 01  
Responsável Técnico: Valdemar Andrade do Nascimento Filho CREA: 10437  
Desenho: Valdemar Andrade do Nascimento Filho

03/06

1 PLANTA DE PAVIMENTAÇÃO  
Escala: 1/500

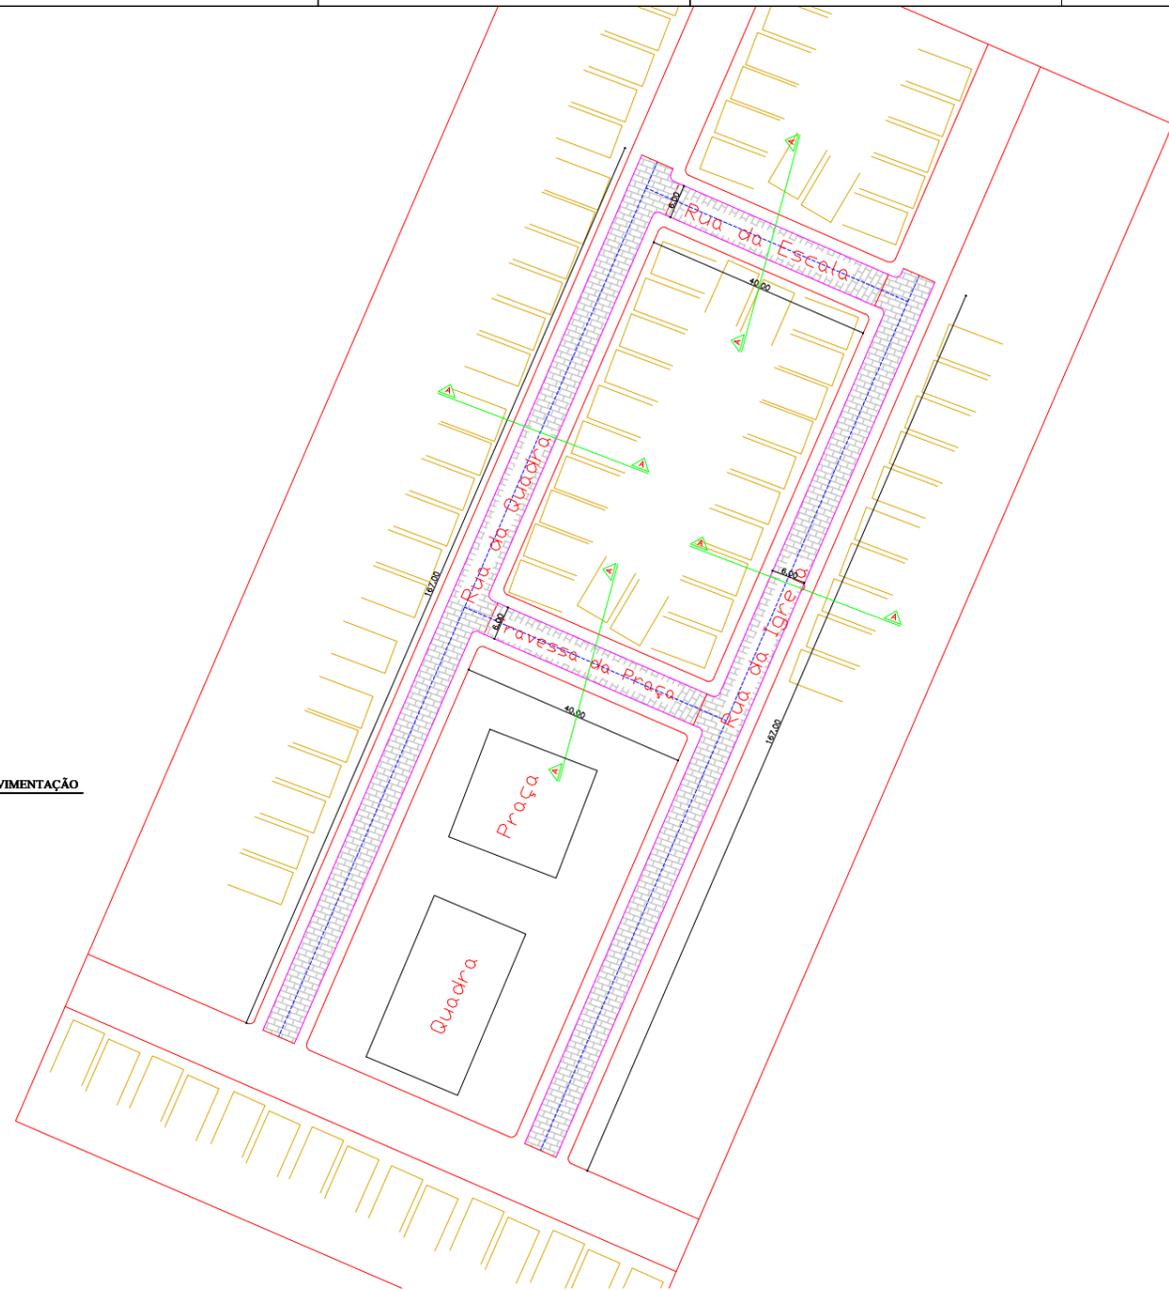


2 QUADRO DE RUAS


ITEM	NOME DA RUA	LOCAL	PAVIMENTAÇÃO				MEIO FIO COMP. (m)
			COMP. (m)	LARGURA MÉDIA (m)	ÁREA PAV (m2)	ÁREA GERAL (m2)	
27	RUA DA QUADRA	QUEIMADA	167,00	6,00	1002,00	1002,00	334,00
28	RUA DA IGREJA	QUEIMADA	167,00	6,00	1002,00	1002,00	334,00
29	TRAVESSA DA PRAÇA	QUEIMADA	40,00	6,00	240,00	240,00	80,00
30	RUA DA ESCOLA	QUEIMADA	40,00	6,00	240,00	240,00	80,00
			<b>414,00</b>		<b>2.484,00</b>	<b>2.484,00</b>	<b>828,00</b>

3 DETALHES

4 DIAGRAMAÇÃO DA PISTA DE ROLAMENTO  
Sem Escala

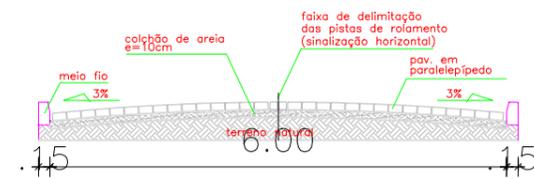

5 SEÇÃO DA PISTA DE ROLAMENTO  
Sem Escala

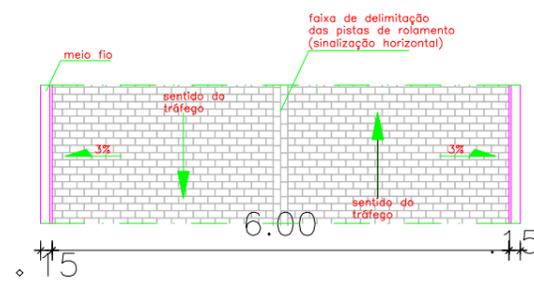

LEGENDA:

	TESTADA
	PAVIMENTAÇÃO EXISTENTE
	RUA A PAVIMENTAR

**PREFEITURA MUNICIPAL DE CANARANA**

Projeto: PAVIMENTAÇÃO EM PARALELEPÍPEDO QUEIMADA  
Rua da Quadra, Rua da Igreja, Travessa da Praça e Rua da Escola

Planta: PLANTA DE PAVIMENTAÇÃO / DETALHES  
Escala: 1/500  
Data: 07/2022  
Revisão: 00

Responsável Técnico: Valdemar Andrade do Nascimento Filho CREA: 10437  
Desenho: Valdemar Andrade do Nascimento Filho

04/06  
FORMATO A1



1 PLANTA DE LOCALIZAÇÃO  
Sem Escala

PAVIMENTAÇÃO EM PARALELEPIPEDO  
DESCOBERTO  
Rua A, Rua B e Rua do PSF.

**PREFEITURA MUNICIPAL DE CANARANA**

Projeto: PAVIMENTAÇÃO EM PARALELEPIPEDO  
DESCOBERTO  
Rua A, Rua B e Rua do PSF.

Prancha:  
PLANTA DE LOCALIZAÇÃO  
DESCOBERTO

Escala:  
S/E

Data:  
07/2022

Revisão  
01

05/06

Responsável Técnico:  
Valdemar Andrade do Nascimento Filho CREA: 10437


Desenho:  
Valdemar Andrade do Nascimento Filho

1 PLANTA DE PAVIMENTAÇÃO  
Escala: 1/600




3 DETALHES Corte A

4 DIAGRAMAÇÃO DA PISTA DE ROLAMENTO  
Sem Escala

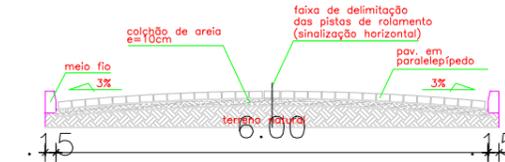

5 SEÇÃO DA PISTA DE ROLAMENTO  
Sem Escala

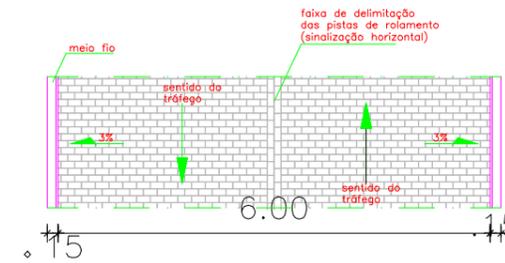


6 DETALHES Corte B

7 DIAGRAMAÇÃO DA PISTA DE ROLAMENTO  
Sem Escala



7 SEÇÃO DA PISTA DE ROLAMENTO  
Sem Escala

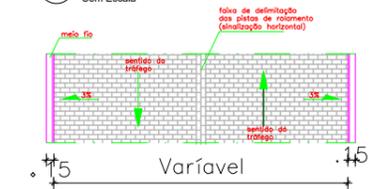

2 QUADRO DE RUAS

QUADRO DE RUAS							
ITEM	NOME DA RUA	LOCAL	PAVIMENTAÇÃO				MEIO FIO
			COMP. (m)	LARGURA MÉDIA (m)	ÁREA PAV (m2)	ÁREA GERAL (m2)	COMP. (m)
31	RUA A	DESCOBERTO	64,00	4,40	281,60	281,60	128,00
32	RUA B	DESCOBERTO	47,00	6,00	282,00	282,00	94,00
33	RUA DO PSF	DESCOBERTO	50,00	6,00	300,00	300,00	100,00
			<b>161,00</b>		<b>863,60</b>	<b>863,60</b>	<b>322,00</b>

LEGENDA:

	TESTADA
	PAVIMENTAÇÃO EXISTENTE
	RUA A PAVIMENTAR

PREFEITURA MUNICIPAL DE CANARANA

Projeto: PAVIMENTAÇÃO EM PARALELEPÍPEDO  
DESCOBERTO  
Rua A, Rua B e Rua do PSF.

Problema: PLANTA DE PAVIMENTAÇÃO / 1/600  
DETALHES

Escala: 1/600  
Data: 07/2022  
Revisão: 00


Responsável Técnico: Valdemar Andrade do Nascimento Filho CREA: 10437  
Desenho: Valdemar Andrade do Nascimento Filho

06/06

FORMATO A1

...ção para seu mapa.

-  Caminho s
-  Elemento
-  Farmacia

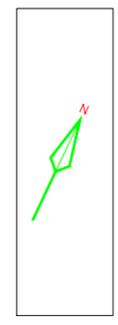

LAGOA DO FELIX  
LAGOA DO FELIX  
LAGOA DO FELIX  
LAGOA DO FELIX

1 PLANTA DE LOCALIZAÇÃO  
Sem Escala

PAVIMENTAÇÃO EM PARALELEPIPEDO  
LAGOA DO FELIX  
Rua A, Rua da Igreja e Rua B.


**PREFEITURA MUNICIPAL DE CANARANA**

Projeto: PAVIMENTAÇÃO EM PARALELEPIPEDO  
LAGOA DO FELIX  
Rua A, Rua da Igreja e Rua B.


Prancha: PLANTA DE LOCALIZAÇÃO LAGOA DO FELIX	Escala: S/E	Data: 07/2022	Revisão 01	<b>01/08</b>
Responsável Técnico: Valdemar Andrade do Nascimento Filho CREA: 10437	Desenho: Valdemar Andrade do Nascimento Filho			

3 DETALHES


4 DIAGRAMAÇÃO DA PISTA DE ROLAMENTO  
Sem Escala

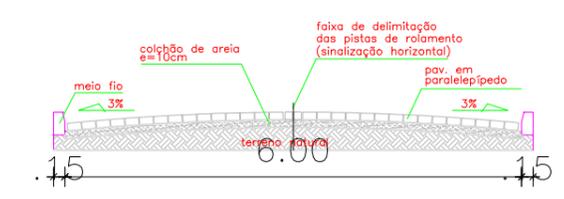

5 SEÇÃO DA PISTA DE ROLAMENTO  
Sem Escala

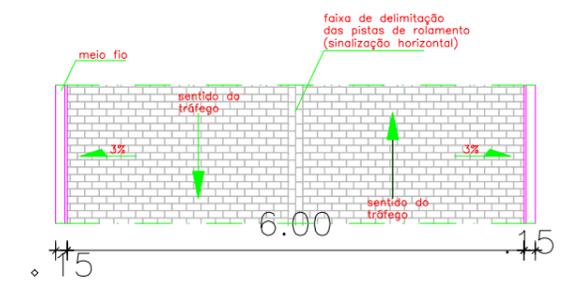

1 PLANTA DE PAVIMENTAÇÃO  
Escala: 1/500

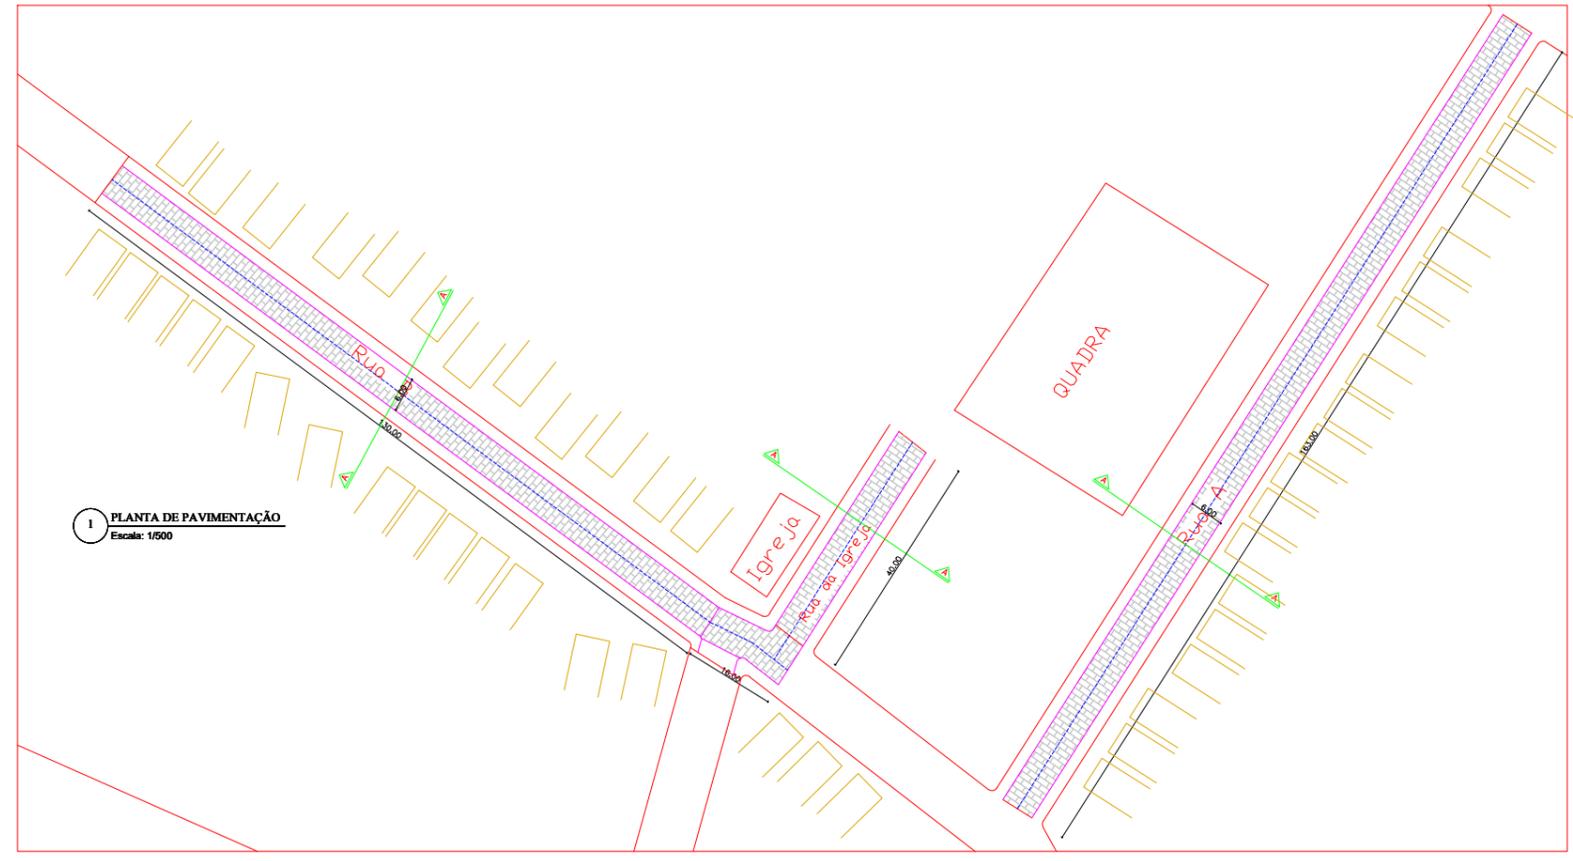

2 QUADRO DE RUAS

ITEM	NOME DA RUA	LOCAL	PAVIMENTAÇÃO				MEIO FIO
			COMP. (m)	LARGURA MÉDIA (m)	ÁREA PAV (m <sup>2</sup> )	ÁREA GERAL (m <sup>2</sup> )	COMP. (m)
34	RUA A	LAGOA DO FELIX	163,00	6,00	978,00	978,00	326,00
35	RUA DA IGREJA	LAGOA DO FELIX	40,00	6,00	240,00	240,00	80,00
36	RUA B	LAGOA DO FELIX	146,00	6,00	876,00	876,00	292,00
			<b>349,00</b>		<b>2.094,00</b>	<b>2.094,00</b>	<b>698,00</b>

LEGENDA:

- TESTADA
- PAVIMENTAÇÃO EXISTENTE
- RUA A PAVIMENTAR

**PREFEITURA MUNICIPAL DE CANARANA**

Projeto: PAVIMENTAÇÃO EM PARALELEPIPEDO  
LAGOA DO FELIX  
Rua A, Rua da Igreja e Rua B.

Planta: PLANTA DE PAVIMENTAÇÃO /  
DETALHES

Escala: 1/500

Data: 07/2022

Revisão: 00

Responsible Técnico: Valdemar Andrade do Nascimento Filho CREA: 10437

Desenho: Valdemar Andrade do Nascimento Filho

02/08


FORMATO A1

# Mapa sem título

Escreva uma descrição para seu mapa.

## Legenda

-  Caminho sem título
-  Elemento 1
-  Farmacia Dourada

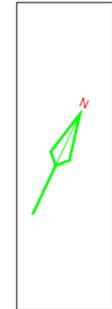

### 1 PLANTA DE LOCALIZAÇÃO

Sem Escala

PAVIMENTAÇÃO EM PARALELEPIPEDO  
LARGO DO MIRANDA  
Rua da Escola A, Rua da Escola B, Rua da Escola C,  
Rua Beira Rio A e Rua Beira Rio B.

## PREFEITURA MUNICIPAL DE CANARANA

Projeto: PAVIMENTAÇÃO EM PARALELEPIPEDO  
LARGO DO MIRANDA  
Rua da Escola A, Rua da Escola B, Rua da Escola C,  
Rua Beira Rio A e Rua Beira Rio B.

Prancha:  
PLANTA DE LOCALIZAÇÃO  
LARGO DO MIRANDA

Escala:  
S/E

Data:  
07/2022


Revisão  
01

03/08

Responsável Técnico:  
Valdemar Andrade do Nascimento Filho CREA: 10437

Desenho:  
Valdemar Andrade do Nascimento Filho


FORMATO A2

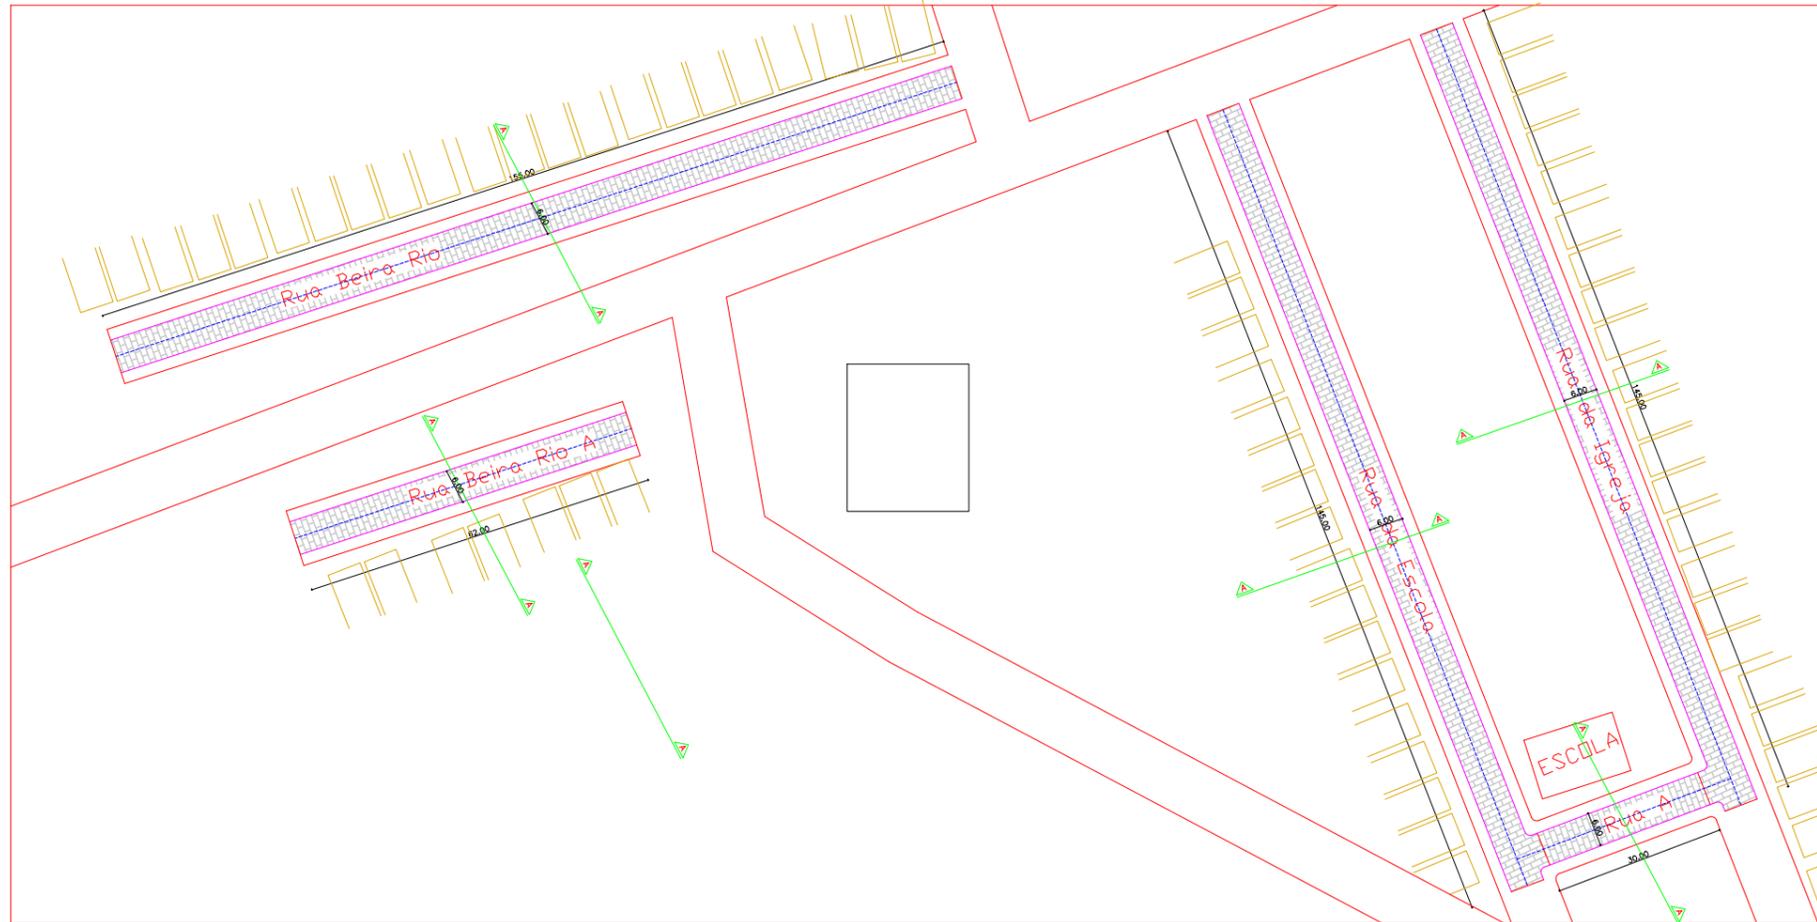

1 PLANTA DE PAVIMENTAÇÃO  
Escala: 1/500

3 DETALHES

4 DIAGRAMAÇÃO DA PISTA DE ROLAMENTO  
Sem Escala

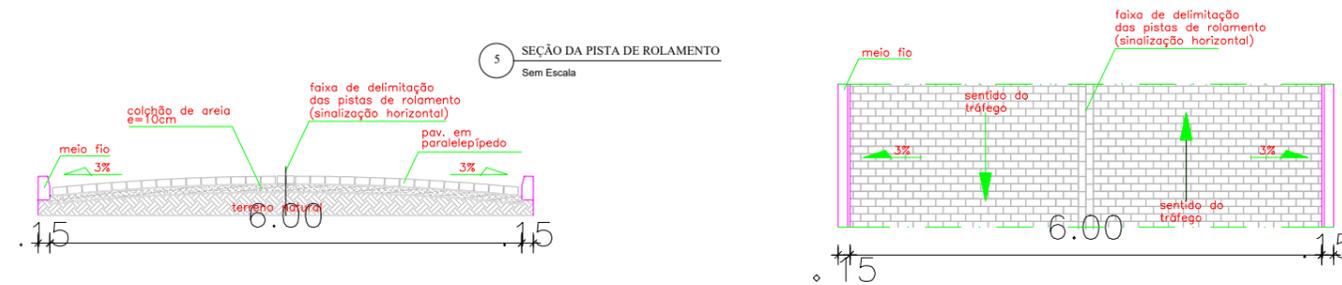

5 SEÇÃO DA PISTA DE ROLAMENTO  
Sem Escala

2 QUADRO DE RUAS

ITEM	NOME DA RUA	LOCAL	PAVIMENTAÇÃO				MEIO FIO
			COMP. (m)	LARGURA MÉDIA (m)	ÁREA PAV (m <sup>2</sup> )	ÁREA GERAL (m <sup>2</sup> )	COMP. (m)
37	RUA DA ESCOLA A	LARGO DO MIRANDA	145,00	6,00	870,00	870,00	290,00
38	RUA DA ESCOLA B	LARGO DO MIRANDA	145,00	6,00	870,00	870,00	290,00
39	RUA DA ESCOLA C	LARGO DO MIRANDA	30,00	6,00	180,00	180,00	60,00
40	RUA BEIRA RIO A	LARGO DO MIRANDA	62,00	6,00	372,00	372,00	124,00
41	RUA BEIRA RIO B	LARGO DO MIRANDA	155,00	6,00	930,00	930,00	310,00
			<b>537,00</b>		<b>3.222,00</b>	<b>3.222,00</b>	<b>1.074,00</b>

LEGENDA:




**PREFEITURA MUNICIPAL DE CANARANA**

Projeto: PAVIMENTAÇÃO EM PARALELEPIPEDO  
LARGO DO MIRANDA  
Rua da Escola A, Rua da Escola B, Rua da Escola C,  
Rua Beira Rio A e Rua Beira Rio B.

Prancha: PLANTA DE PAVIMENTAÇÃO /  
DETALHES  
Escala: 1/500  
Data: 07/2022  
Revisão: 00

Responsável Técnico: Valdemar Andrade do Nascimento Filho CREA: 10437  
Desenho: Valdemar Andrade do Nascimento Filho

uma descrição para seu mapa.

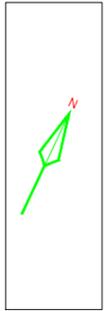

le Earth

ONES / AIRBUS

100 m

1 PLANTA DE LOCALIZAÇÃO  
Sem Escala

PAVIMENTAÇÃO EM PARALELEPIPEDO  
VOLTA DO ANGICO  
Rua Miguel Barbosa A, Rua Miguel Barbosa B, Rua da Escola e Rua A

**PREFEITURA MUNICIPAL DE CANARANA**

Projeto: PAVIMENTAÇÃO EM PARALELEPIPEDO  
VOLTA DO ANGICO  
Rua Miguel Barbosa A, Rua Miguel Barbosa B, Rua da Escola e Rua A

Prancha:  
PLANTA DE LOCALIZAÇÃO  
VOLTA DO ANGICO

Escala:  
S/E

Data:  
07/2022


Revisão  
01

05/08

Responsável Técnico: **Valdemar Andrade do Nascimento Filho** CREA: 10437  
Desenho: **Valdemar Andrade do Nascimento Filho**


FORMATO A2

1 PLANTA DE PAVIMENTAÇÃO  
Escala: 1/500

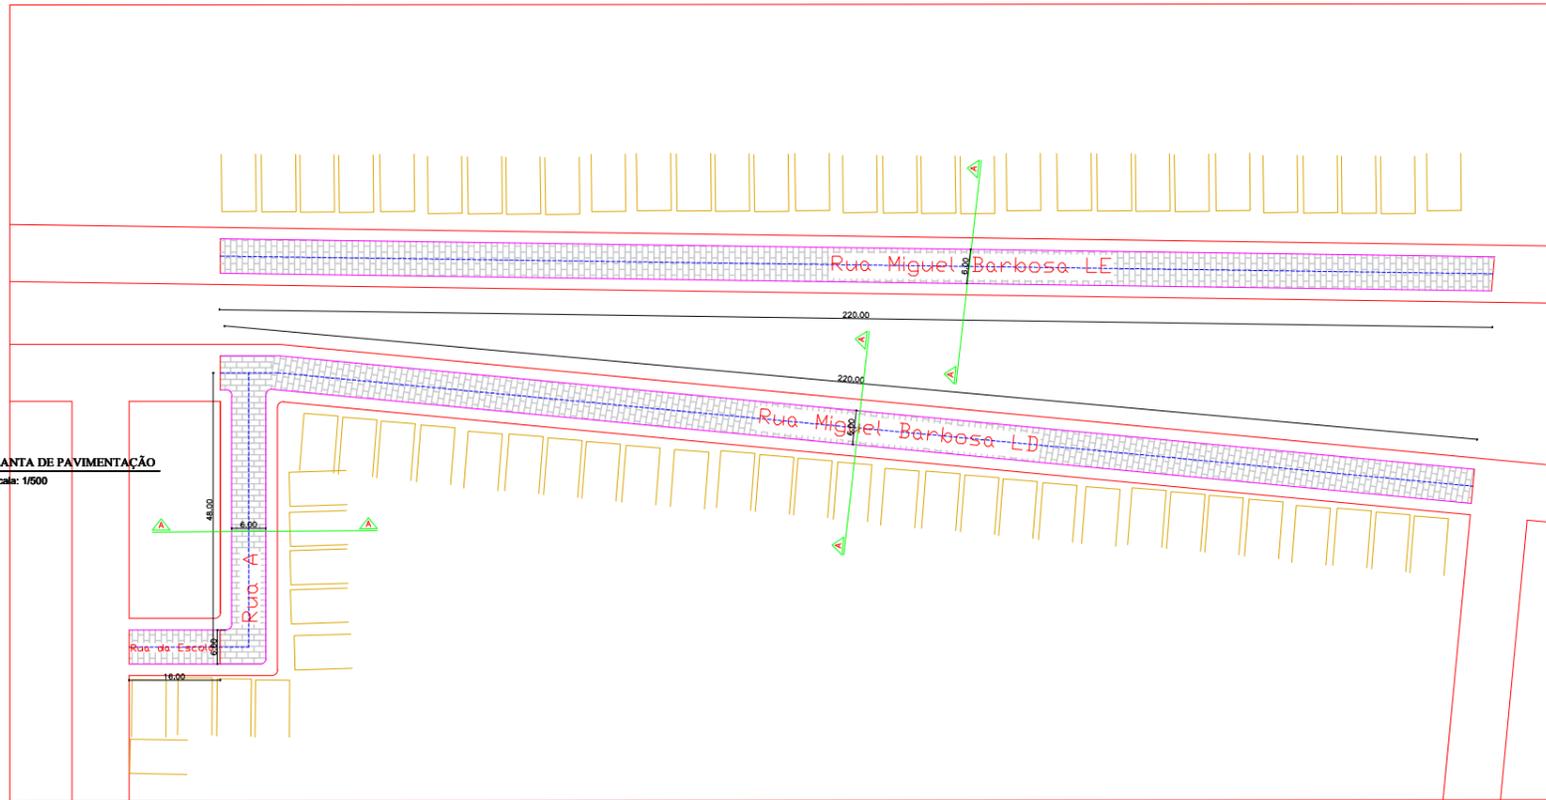


3 DETALHES

4 DIAGRAMAÇÃO DA PISTA DE ROLAMENTO  
Sem Escala

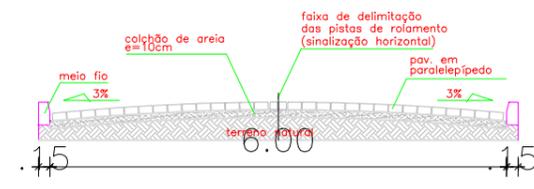

5 SEÇÃO DA PISTA DE ROLAMENTO  
Sem Escala

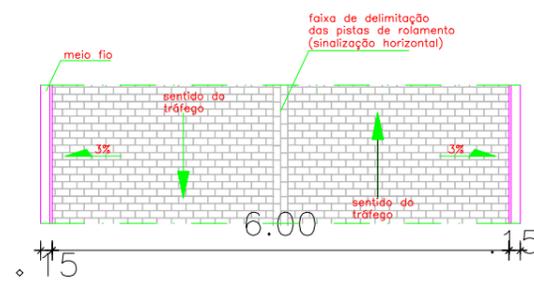

2 QUADRO DE RUAS

ITEM	NOME DA RUA	LOCAL	PAVIMENTAÇÃO				MEIO FIO
			COMP.	LARGURA	ÁREA PAV	ÁREA GERAL	
			(m)	MÉDIA (m)	(m2)	(m2)	
42	RUA MIGUEL BARBOSA A	VOLTA DO ANGICO	220,00	6,00	1320,00	1320,00	440,00
43	RUA MIGUEL BARBOSA B	VOLTA DO ANGICO	220,00	6,00	1320,00	1320,00	440,00
44	RUA DA ESCOLA	VOLTA DO ANGICO	16,00	6,00	96,00	96,00	32,00
45	RUA A	VOLTA DO ANGICO	48,00	6,00	288,00	288,00	96,00
			<b>504,00</b>		<b>3.024,00</b>	<b>3.024,00</b>	<b>1.008,00</b>

LEGENDA:

- TESTADA
- PAVIMENTAÇÃO EXISTENTE
- RUA A PAVIMENTAR

**PREFEITURA MUNICIPAL DE CANARANA**


Projeto: PAVIMENTAÇÃO EM PARALELEPÍPEDO VOLTA DO ANGICO  
Rua Miguel Barbosa A, Rua Miguel Barbosa B, Rua da Escola e Rua A.

Planta: PLANTA DE PAVIMENTAÇÃO / 06/08  
DETALHES

Escala: 1/500 Data: 07/2022 Revisão: 00

Responsável Técnico: Valdemar Andrade do Nascimento Filho CREA: 10437 Valdemar Andrade do Nascimento Filho

FORMATO A1

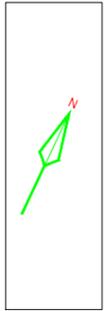

1 PLANTA DE LOCALIZAÇÃO  
Sem Escala

PAVIMENTAÇÃO EM PARALELEPIPEDO  
LAGOA CLARA  
Avenida LD e Avenida LE.

**PREFEITURA MUNICIPAL DE CANARANA**

Projeto: PAVIMENTAÇÃO EM PARALELEPIPEDO  
LAGOA CLARA  
Avenida LD e Avenida LE.

Prancha:  
PLANTA DE LOCALIZAÇÃO  
VOLTA DO ANGICO

Escala:  
S/E

Data:  
07/2022


Revisão  
01

07/08

Responsável Técnico:  
Valdemar Andrade do Nascimento Filho CREA: 10437

Desenho:  
Valdemar Andrade do Nascimento Filho


1 PLANTA DE PAVIMENTAÇÃO  
Escala: 1/500

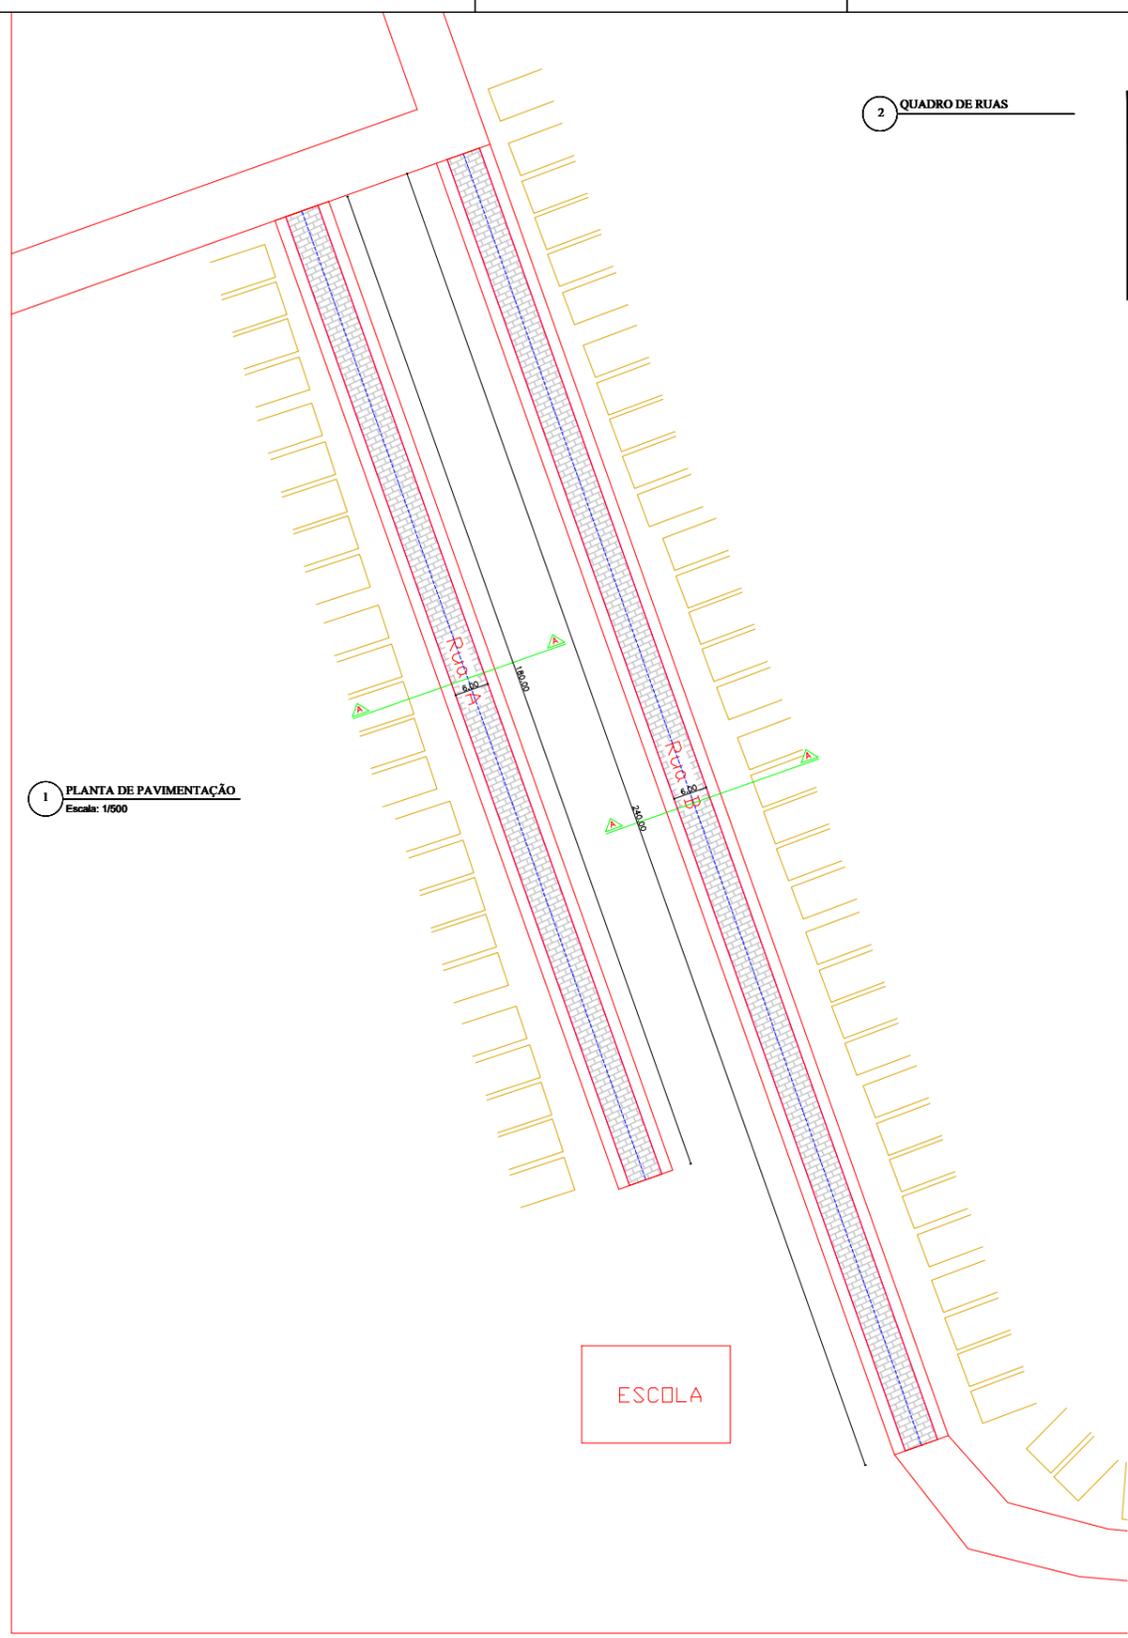


2 QUADRO DE RUAS

ITEM	NOME DA RUA	LOCAL	PAVIMENTAÇÃO				MEIO FIO
			COMP. (m)	LARGURA MÉDIA (m)	ÁREA PAV (m <sup>2</sup> )	ÁREA GERAL (m <sup>2</sup> )	COMP. (m)
46	AVENIDA LD	LAGOA CLARA	180,00	6,00	1080,00	1080,00	360,00
47	AVENIDA LE	LAGOA CLARA	240,00	6,00	1440,00	1440,00	480,00
			<b>420,00</b>		<b>2.520,00</b>	<b>2.520,00</b>	<b>840,00</b>

3 DETALHES CORTE A

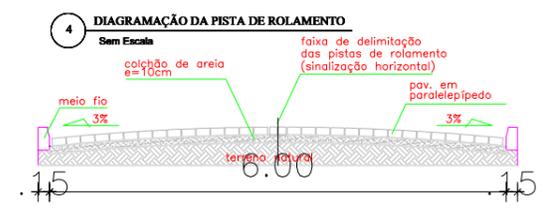

5 SEÇÃO DA PISTA DE ROLAMENTO

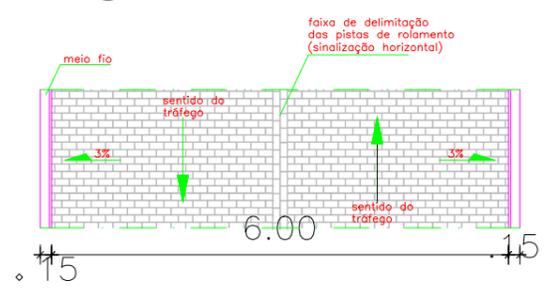

LEGENDA:

	TESTADA
	PAVIMENTAÇÃO EXISTENTE
	RUA A PAVIMENTAR

**PREFEITURA MUNICIPAL DE CANARANA**

Projeto: PAVIMENTAÇÃO EM PARALELEPÍPEDO  
LAGOA CLARA  
Avenida LD e Avenida LE.

Problema: PLANTA DE PAVIMENTAÇÃO /  
DETALHES

Escala: 1/500

Data: 07/2022

Revisão: 00

08/08

Responsável Técnico: Valdemar Andrade do Nascimento Filho CREA: 10437

Desenhista: Valdemar Andrade do Nascimento Filho

FORMATO A1

Titulo

ção para seu mapa.



1 PLANTA DE LOCALIZAÇÃO  
Sem Escala

PAVIMENTAÇÃO EM PARALELEPIPEDO  
CANARANA SEDE CENTRO  
Rua Joaquim cedro de Almeida, 1ª Travessa Getulio Vargas e  
2ª Travessa Getulio Vargas.

**PREFEITURA MUNICIPAL DE CANARANA**

Projeto: PAVIMENTAÇÃO EM PARALELEPIPEDO  
CANARANA / ERENITA  
Travessa Barro Alto, Rua Erenita Lima e  
Rua Martiniano Marques Dourado.


Prancha:  
PLANTA DE LOCALIZAÇÃO  
CANARANA/ ERENITA

Escala: S/E  
Data: 07/2022  
Revisão: 01

Responsável Técnico: Valdemar Andrade do Nascimento Filho CREA: 10437  
Desenho: Valdemar Andrade do Nascimento Filho


01/06

1 PLANTA DE PAVIMENTAÇÃO  
Escala: 1/500

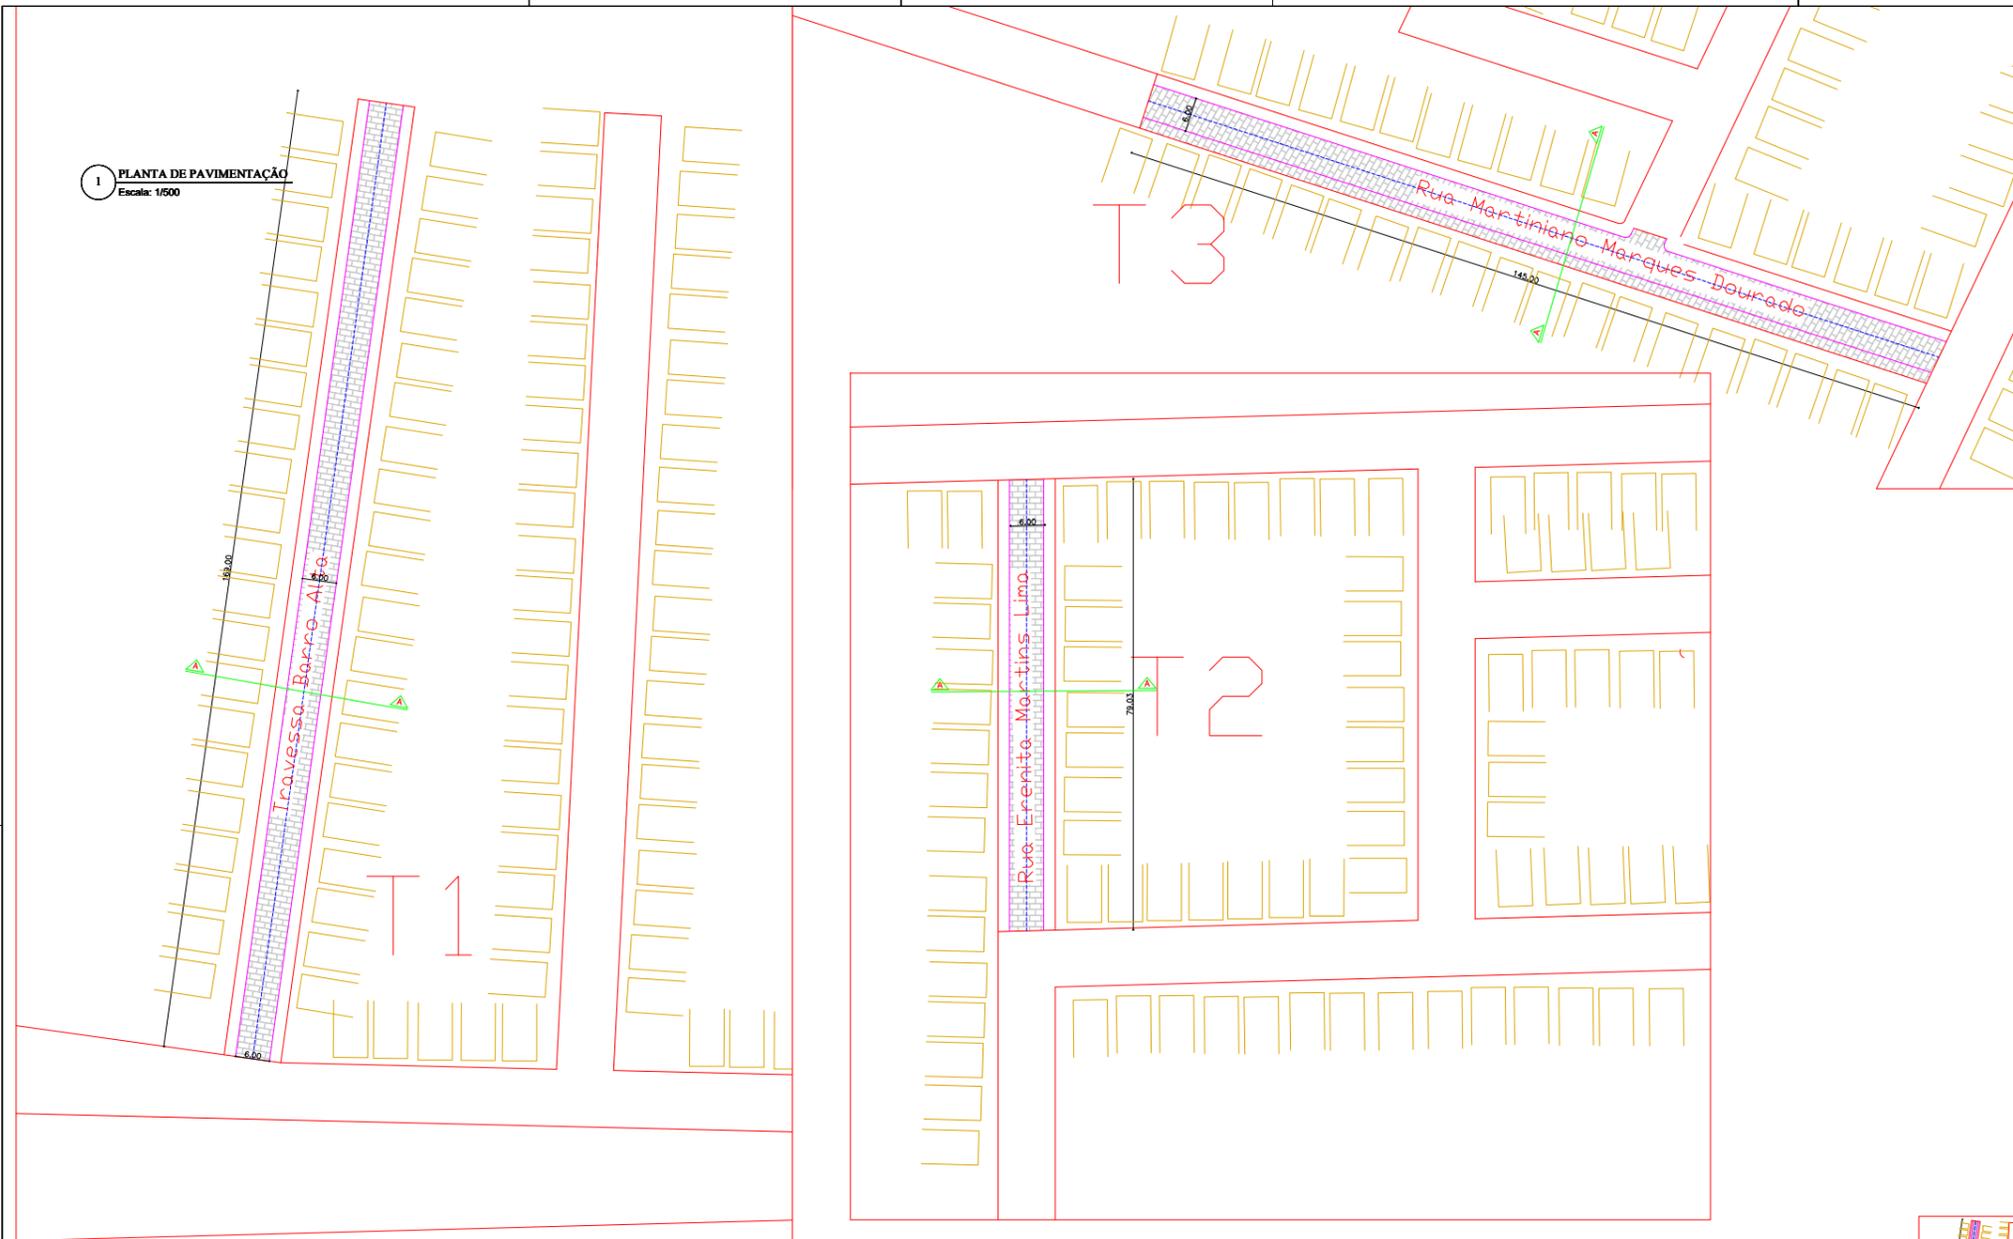


3 DETALHES Corte A

4 DIAGRAMAÇÃO DA PISTA DE ROLAMENTO  
Sem Escala

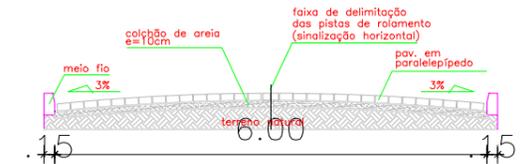


5 SEÇÃO DA PISTA DE ROLAMENTO  
Sem Escala

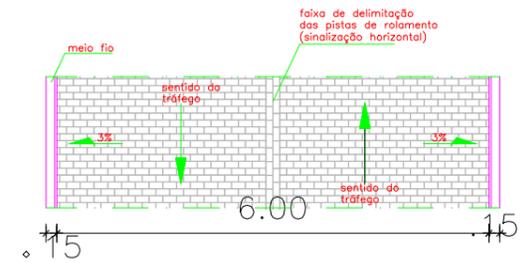

2 QUADRO DE RUAS

ITEM	NOME DA RUA	LOCAL	PAVIMENTAÇÃO				MEIO FIO
			COMP. (m)	LARGURA MÉDIA (m)	ÁREA PAV (m <sup>2</sup> )	ÁREA GERAL (m <sup>2</sup> )	COMP. (m)
12	RUA DAS POPULARES	SALOBRO	198,00	6,00	1188,00	1188,00	396,00
13	RUA OSVALDO CRUZ T1	SALOBRO	133,00	6,00	798,00	798,00	266,00
14	RUA OSVALDO CRUZ T2	SALOBRO	42,00	6,00	252,00	252,00	84,00
15	TRAVESSA CHICO MENDES	SALOBRO	113,00	6,00	678,00	678,00	226,00
16	RUA ANA SILVA	SALOBRO	55,00	6,00	330,00	330,00	110,00
17	RUA CHICO MENDES	SALOBRO	198,00	6,00	1188,00	1188,00	396,00
			<b>739,00</b>		<b>4.434,00</b>	<b>4.434,00</b>	<b>1.478,00</b>

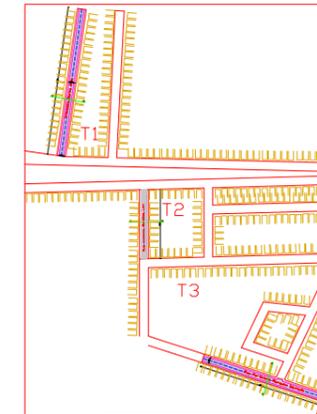

LEGENDA:

	TESTADA
	PAVIMENTAÇÃO EXISTENTE
	RUA A PAVIMENTAR

**PREFEITURA MUNICIPAL DE CANARANA**


Projeto: PAVIMENTAÇÃO EM PARALELEPÍPEDO  
CANARANA / ERENITA  
Travessa Barro Alto, Rua Erenita Lima e  
Rua Martiniano Marques Dourado.

Problema: PLANTA DE PAVIMENTAÇÃO /  
DETALHES

Escala: 1/500 Data: 07/2022 Revisão: 00

Responsável Técnico: Valdemar Andrade do Nascimento Filho CREA: 10437

Desenho: Valdemar Andrade do Nascimento Filho

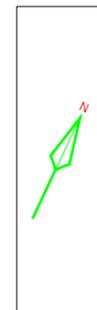

**1 PLANTA DE LOCALIZAÇÃO**  
Sem Escala


PAVIMENTAÇÃO EM PARALELEPIPEDO  
DESCOBERTO  
Praça T1, Praça T2, Praça T3e Praça T4.

**PREFEITURA MUNICIPAL DE CANARANA**

Projeto: PAVIMENTAÇÃO EM PARALELEPIPEDO  
BARAUNA  
Praça T1, Praça T2, Praça T3e Praça T4.

Prancha: PLANTA DE LOCALIZAÇÃO BARAUNA	Escala: S/E	Data: 07/2022	Revisão 01	03/06
Responsável Técnico: Valdemar Andrade do Nascimento Filho CREA: 10437	Desenho: Valdemar Andrade do Nascimento Filho			

1 PLANTA DE PAVIMENTAÇÃO  
Escala: 1/600

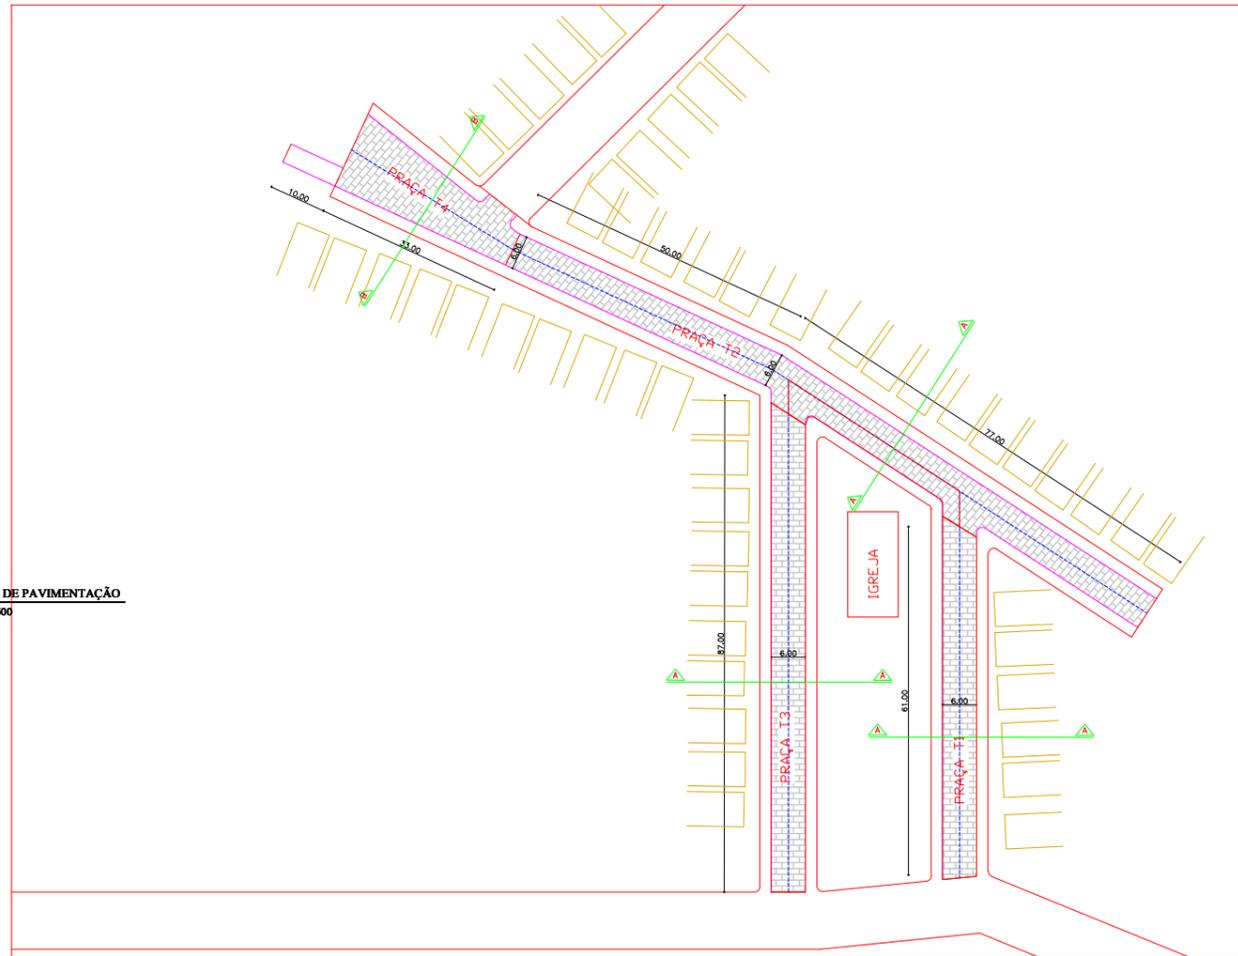


2 QUADRO DE RUAS


ITEM	NOME DA RUA	LOCAL	PAVIMENTAÇÃO			MEIO FIO	
			COMP. (m)	LARGURA MEDIA (m)	ÁREA PAV (m2)	ÁREA GERAL (m2)	COMP. (m)
48	PRAÇA T1	BARAUNA	61,00	6,00	366,00	366,00	122,00
49	PRAÇA T2	BARAUNA	127,00	6,00	762,00	762,00	254,00
50	PRAÇA T3	BARAUNA	87,00	6,00	522,00	522,00	174,00
51	PRAÇA T4	BARAUNA	VARIÁVEL	VARIÁVEL	431,00	431,00	109,00
			275,00		2.081,00	2.081,00	659,00

3 DETALHES Corte A

4 DIAGRAMAÇÃO DA PISTA DE ROLAMENTO  
Sem Escala

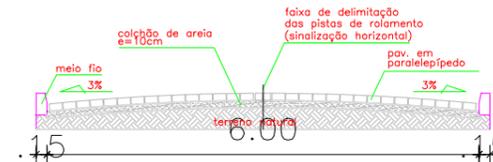


5 SEÇÃO DA PISTA DE ROLAMENTO  
Sem Escala

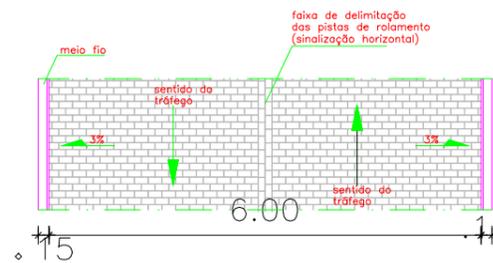


6 DETALHES Corte B

7 DIAGRAMAÇÃO DA PISTA DE ROLAMENTO  
Sem Escala

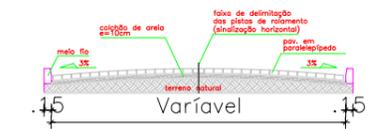

7 SEÇÃO DA PISTA DE ROLAMENTO  
Sem Escala

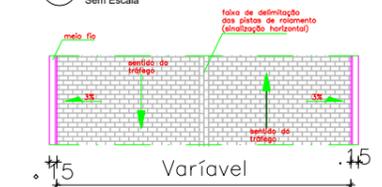

LEGENDA:

	TESTADA
	PAVIMENTAÇÃO EXISTENTE
	RUA A PAVIMENTAR

PREFEITURA MUNICIPAL DE CANARANA



Projeto: PAVIMENTAÇÃO EM PARALELEPÍPEDO  
DESCOBERTO  
Praça T1, Praça T2, Praça T3e Praça T4.

Problema: PLANTA DE PAVIMENTAÇÃO /  
DETALHES  
Escala: 1/600  
Data: 07/2022  
Revisão: 00

Responsável Técnico: Valdemar Andrade do Nascimento Filho CREA: 10437  
Desenhista: Valdemar Andrade do Nascimento Filho

04/06

FORMATO A1

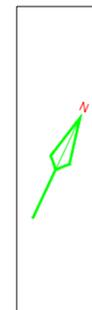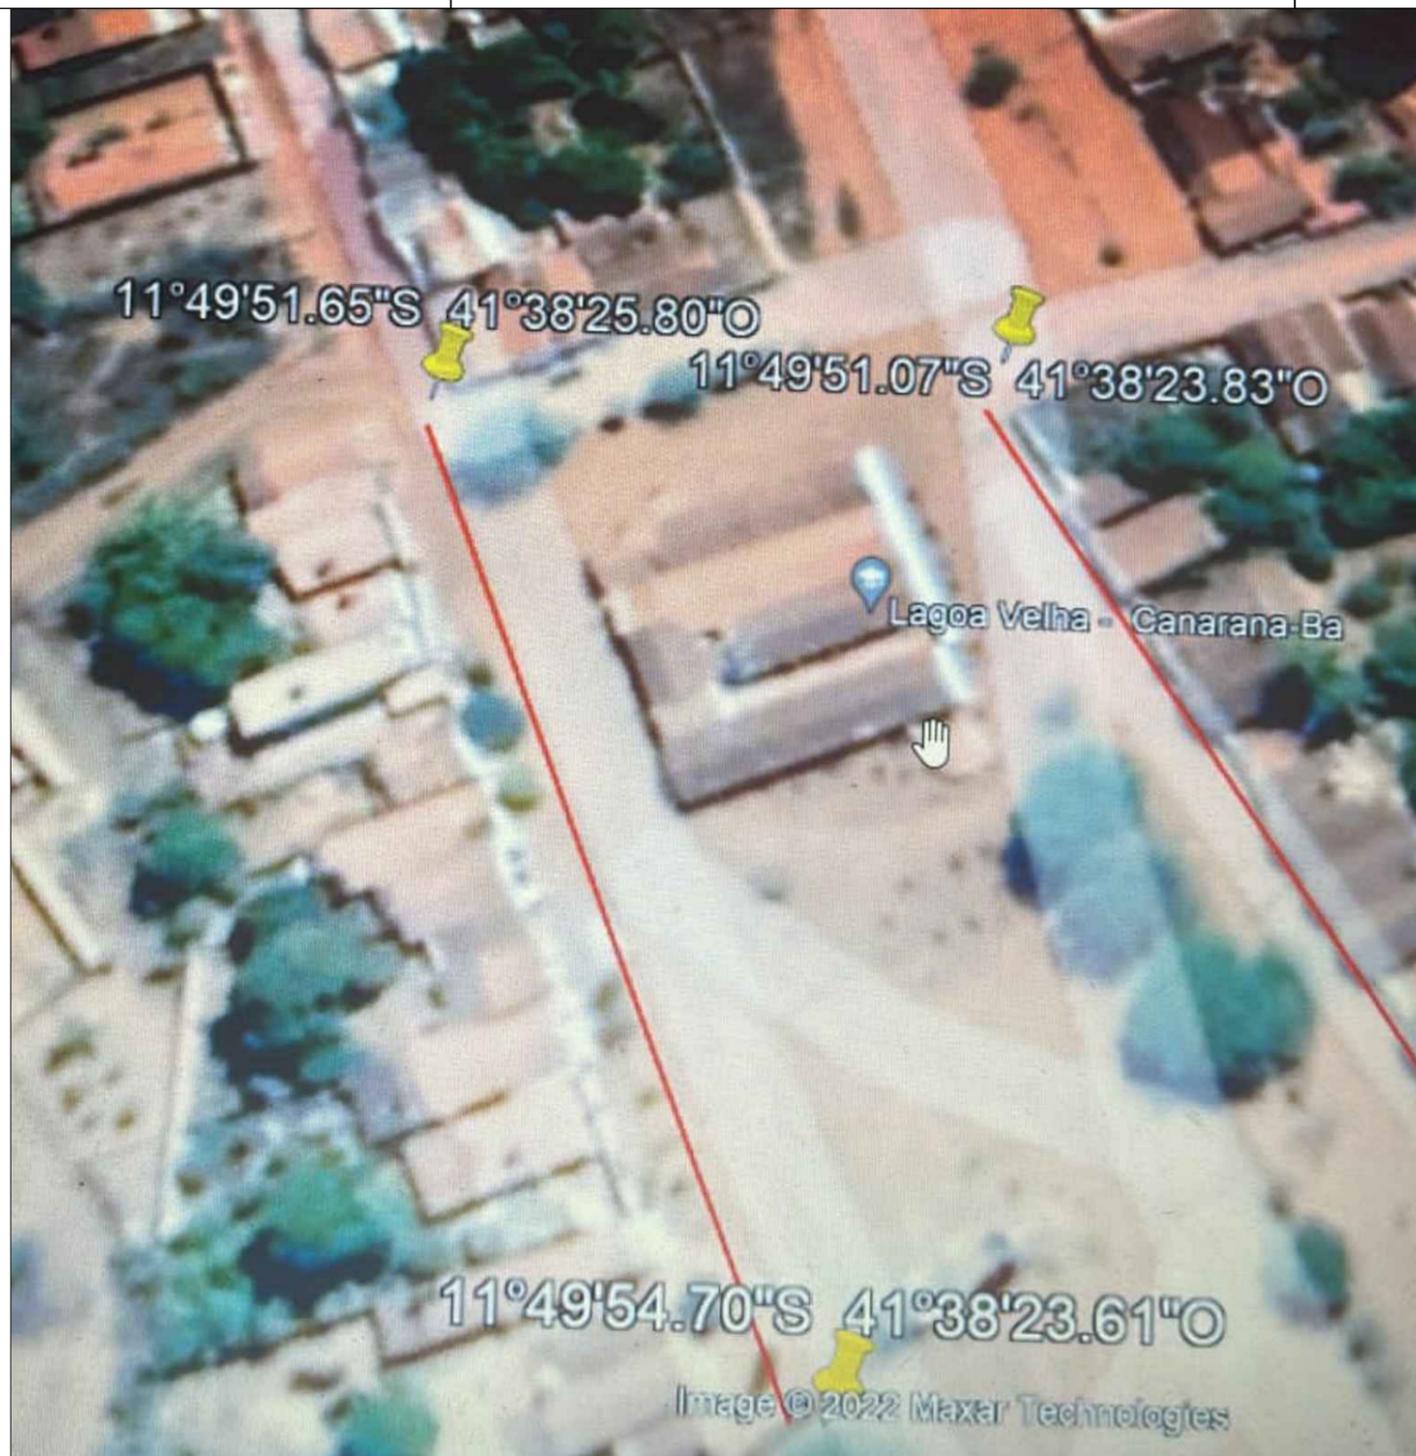

1 PLANTA DE LOCALIZAÇÃO  
Sem Escala

PAVIMENTAÇÃO EM PARALELEPIPEDO  
LAGOA VELHA  
Rua do Colégio LD e Rua do Colégio LE

**PREFEITURA MUNICIPAL DE CANARANA**

Projeto: PAVIMENTAÇÃO EM PARALELEPIPEDO  
LAGOA VELHA  
Rua do Colégio LD e Rua do Colégio LE

Prancha:  
PLANTA DE LOCALIZAÇÃO  
LAGOA VELHA


Escala: S/E  
Data: 07/2022  
Revisão: 01

Responsável Técnico:  
Valdemar Andrade do Nascimento Filho CREA: 10437

Desenho:  
Valdemar Andrade do Nascimento Filho

05/06



1 PLANTA DE PAVIMENTAÇÃO  
Escala: 1/500

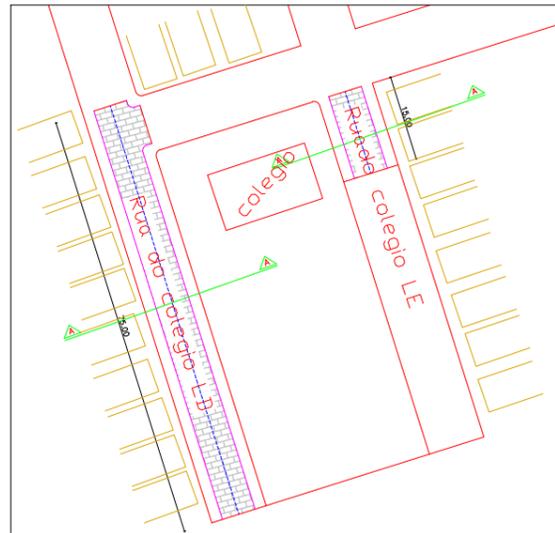

3 DETALHES

DIAGRAMAÇÃO DA PISTA DE ROLAMENTO  
Sem Escala

5 SEÇÃO DA PISTA DE ROLAMENTO  
Sem Escala

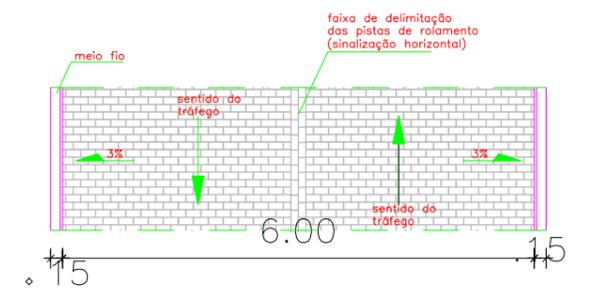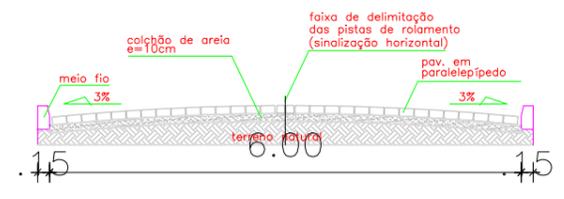

2 QUADRO DE RUAS

ITEM	NOME DA RUA	LOCAL	PAVIMENTAÇÃO			MEIO FIO	
			COMP. (m)	LARGURA MÉDIA (m)	ÁREA PAV (m <sup>2</sup> )	ÁREA GERAL (m <sup>2</sup> )	COMP. (m)
52	RUA DO COLÉGIO LD	LAGOA VELHA	75,00	6,00	450,00	450,00	150,00
53	RUA DO COLÉGIO LE	LAGOA VELHA	15,00	6,00	90,00	90,00	30,00
			<b>90,00</b>		<b>540,00</b>	<b>540,00</b>	<b>180,00</b>

LEGENDA:

- TESTADA
- PAVIMENTAÇÃO EXISTENTE
- RUA A PAVIMENTAR

**PREFEITURA MUNICIPAL DE CANARANA**

Projeto: PAVIMENTAÇÃO EM PARALELEPÍPEDO  
LAGOA VELHA  
Rua do Colégio LD e Rua do Colégio LE

Planta: PLANTA DE PAVIMENTAÇÃO / 06/06  
DETALHES

Escala: 1/500    Data: 07/2022    Revisão: 00

Responsável Técnico: Valdemar Andrade do Nascimento Filho CREA: 10437    Desenhista: Valdemar Andrade do Nascimento Filho

FORMATO A1